


**PLAN DJELOVANJA
CIVILNE ZAŠTITE**

GRAD HVAR

Grafički prilog 1.

Karta potresnog područja – područje Grada Hvara povratno razdoblje 475 godina

Poredbeno vršno ubrzanje tla tipa A s vjerojatnosti premašaja 10% u 50 godina (povratno razdoblje 475 godina) izraženo u jedinicama gravitacijskog ubrzanja, g

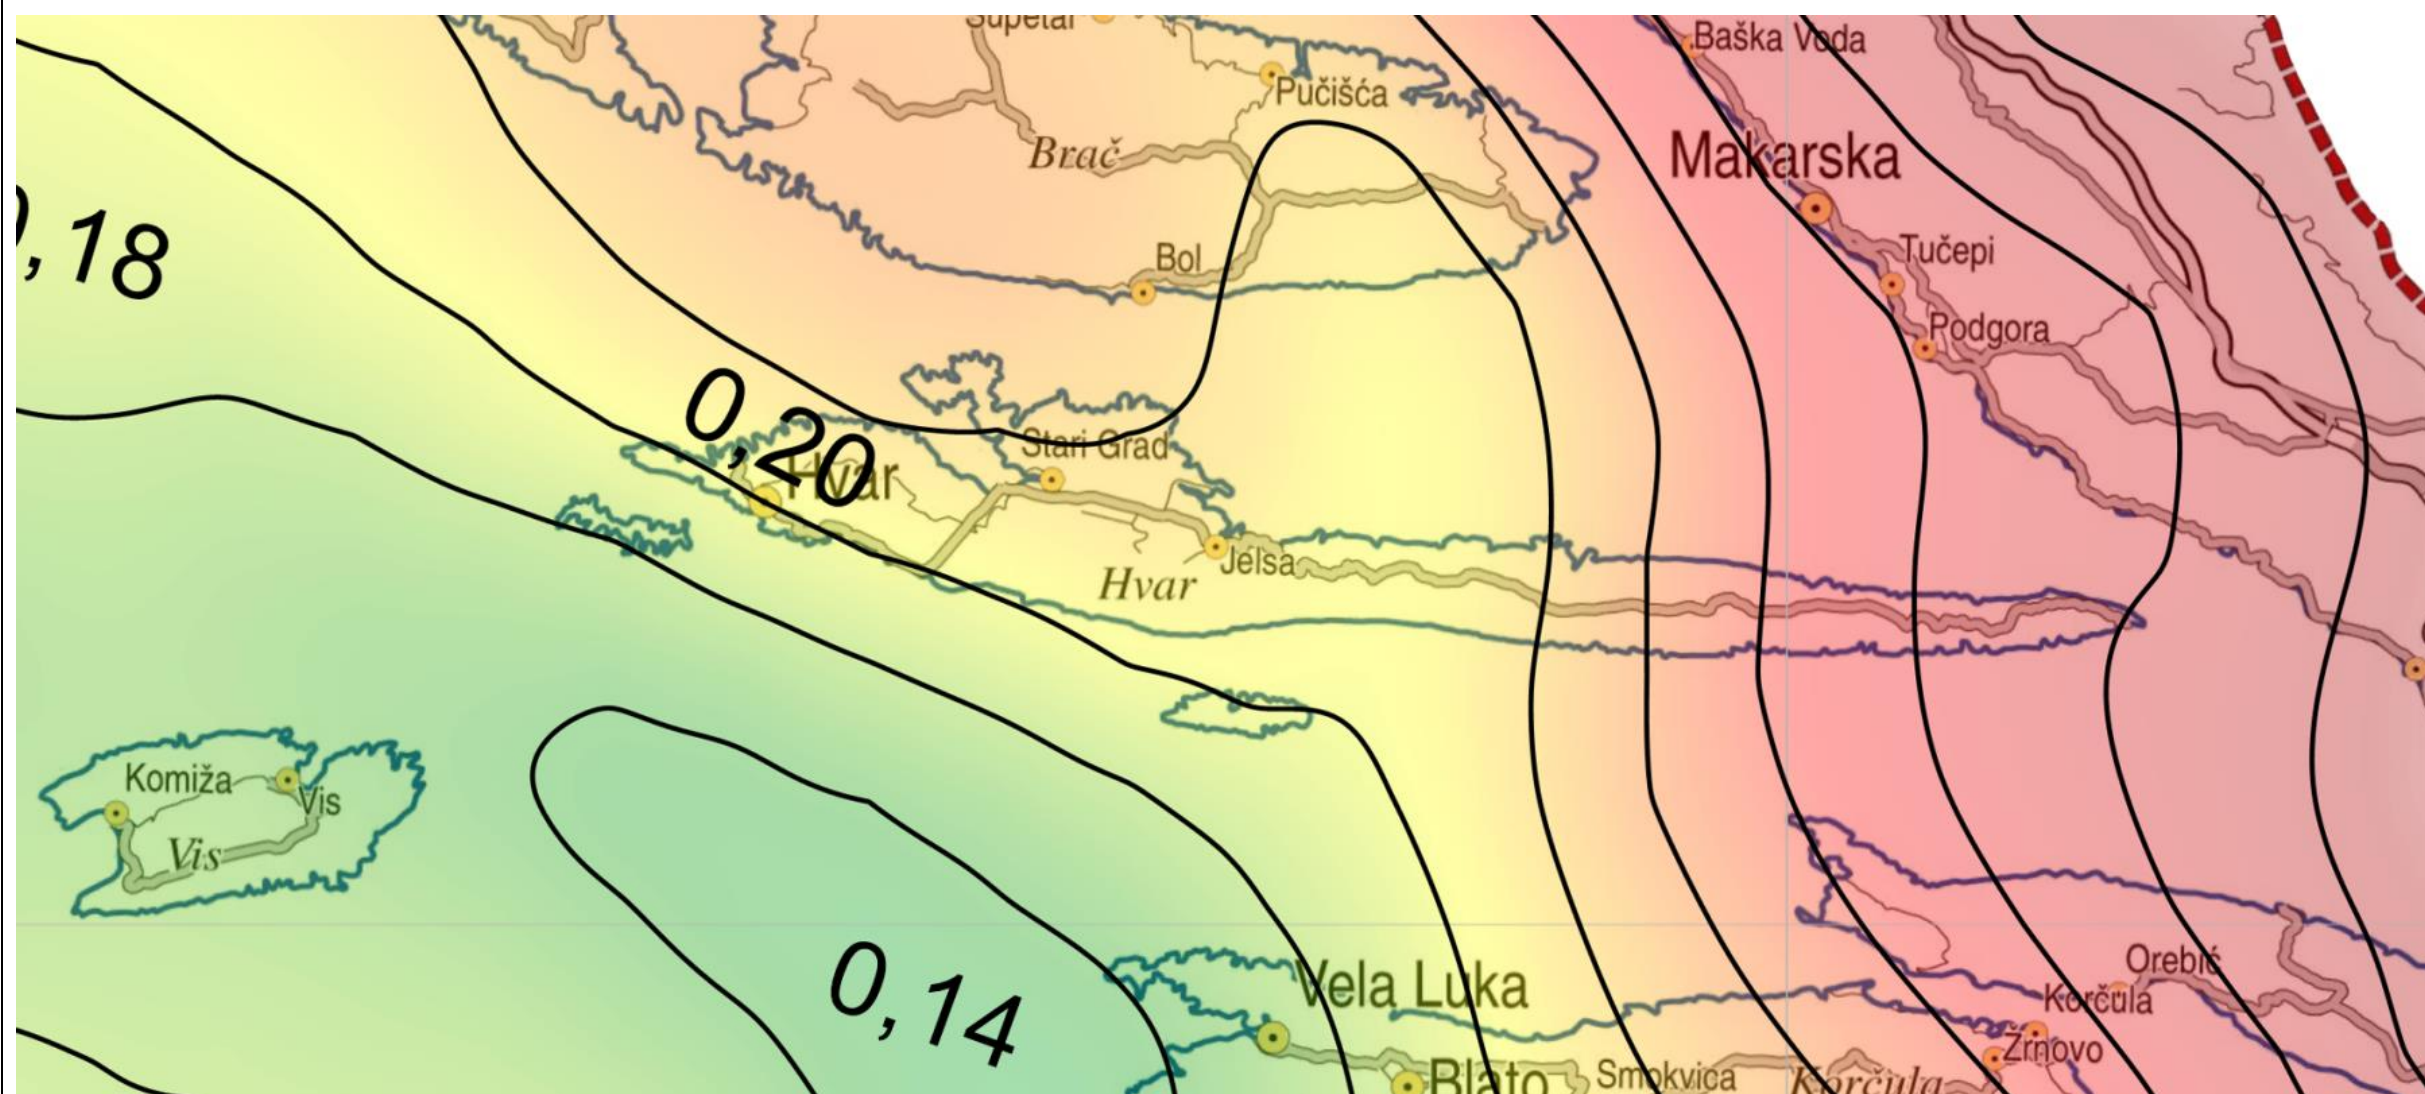


**PLAN DJELOVANJA CIVILNE
ZAŠTITE**


GRAD HVAR

Grafički prilog 2.

Karta potresnog područja –
područje Grad Hvar povratno
razdoblje 95 godina

Poredbeno vršno ubrzanje tla
tipa A s vjerojatnosti
premašaja 10% u 10 godina
(povratno razdoblje 95
godina) izraženo u jedinicama
gravitacijskog ubrzanja, g

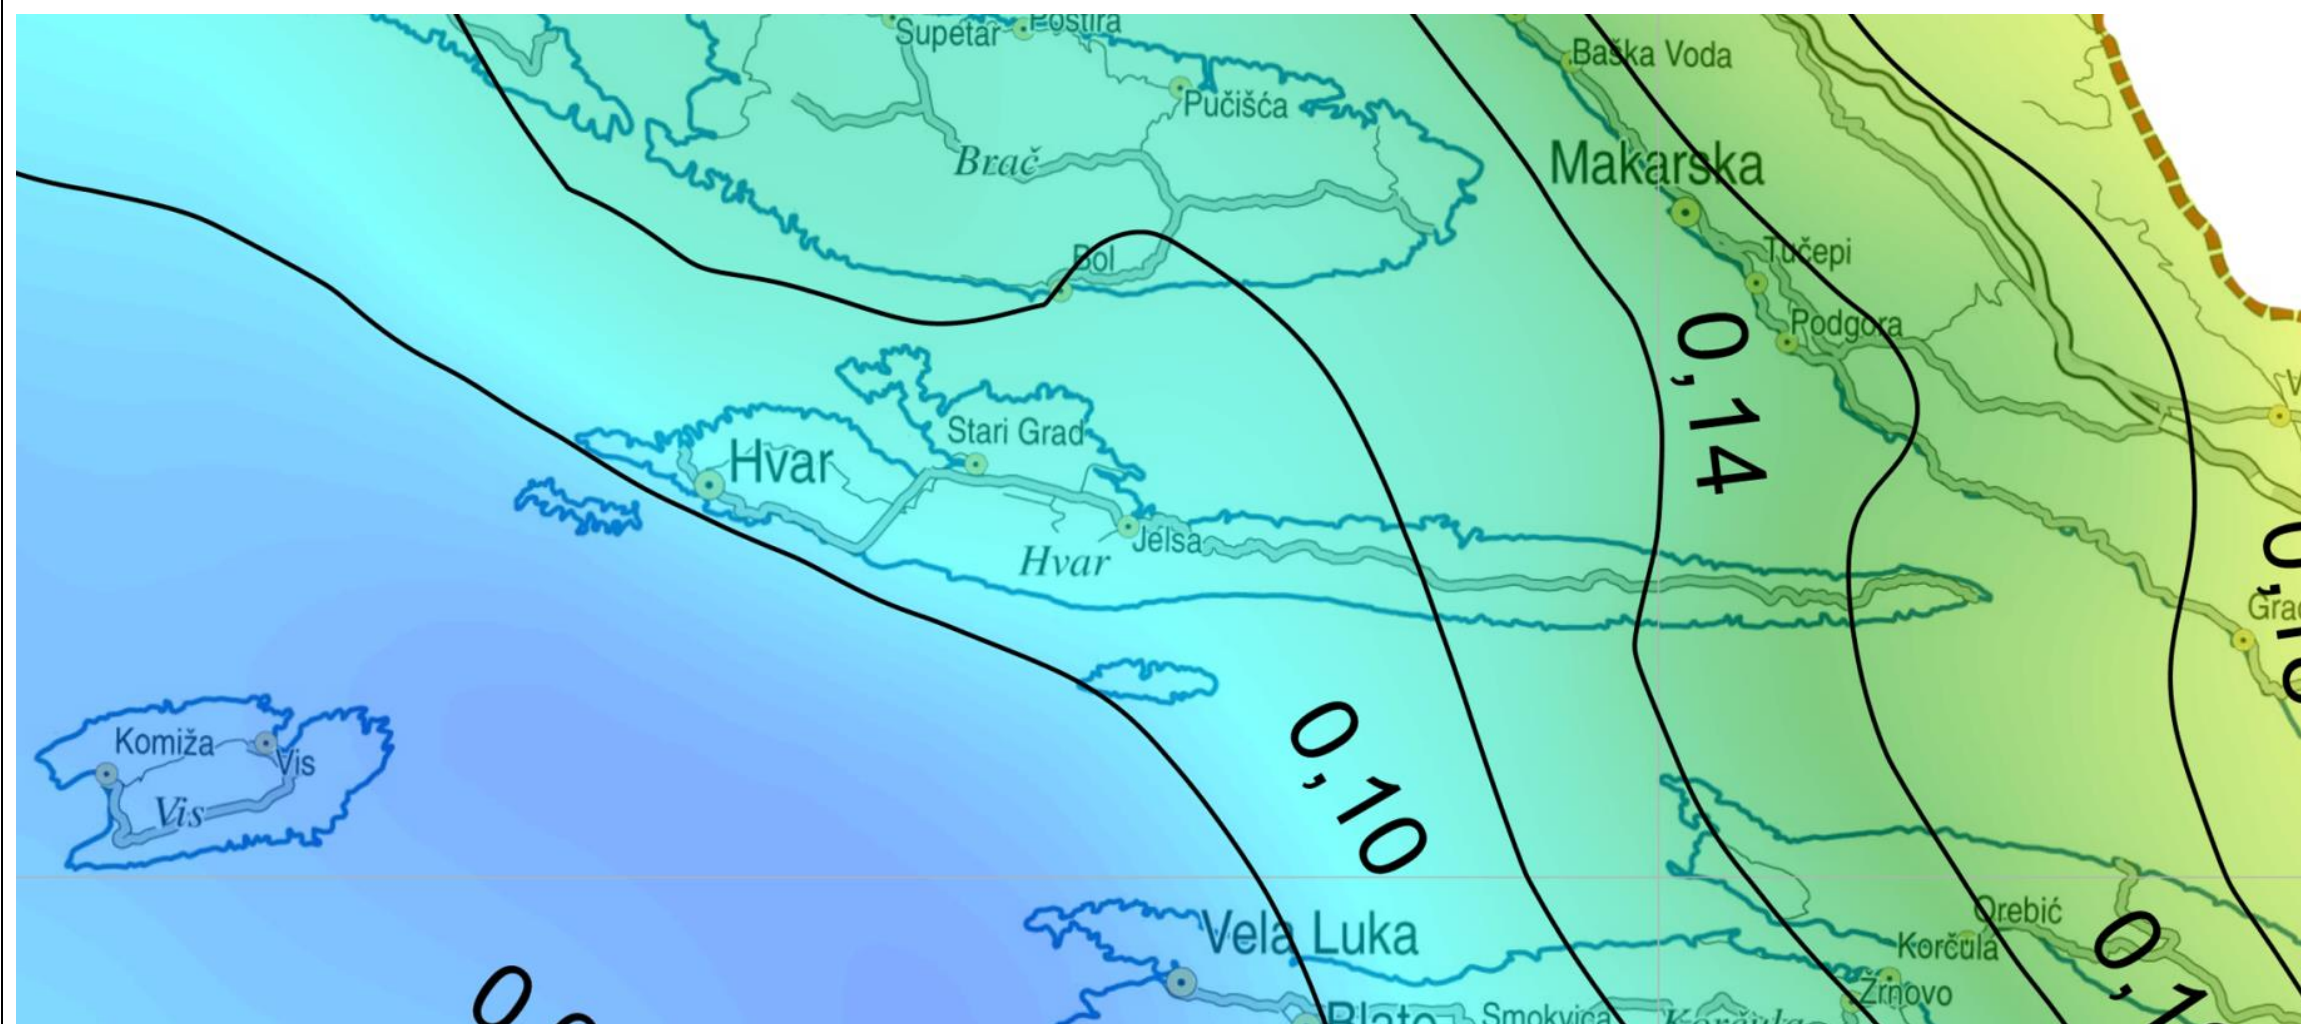

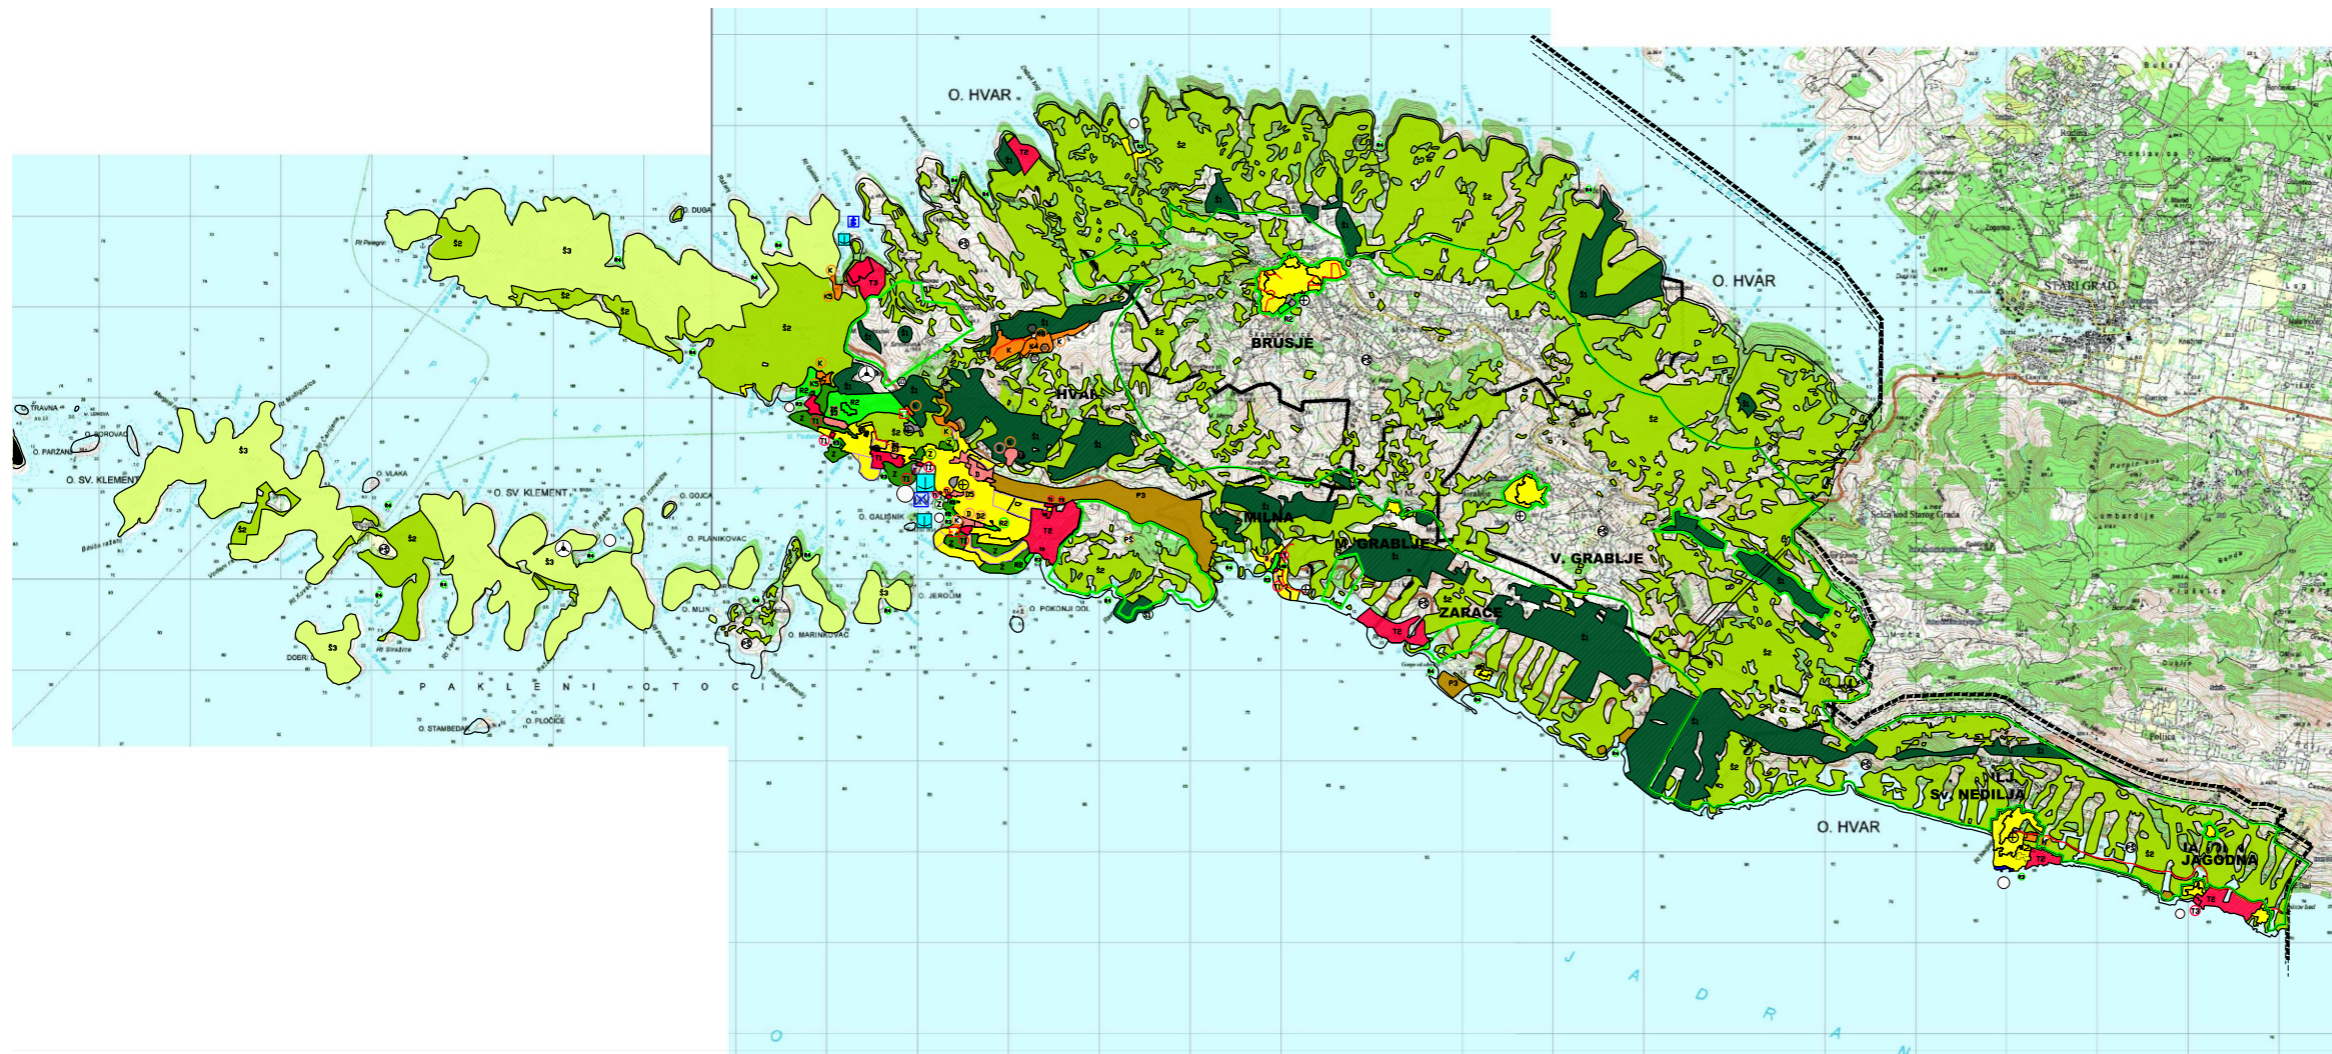

PLAN DJELOVANJA CIVILNE ZAŠTITE
GRAD HVAR
 Grafički prilog 3.
 Pregled poljoprivrednih površina na području Grada Hvara

Granice
 Ostale granice
 ————— obuhvat prostornog plana

Površine za razvoj i uređenje
 Izgrađeno neizgrađeno

	građevinsko područje naselja
	zone posebnih uvjeta gradnje
	javna i društvena namjena D (socijalna skrb D2; zdravstvo D3; škola D5)
	gospodarska namjena, poslovna K (komunalno-servisna K3; odlagalište u sanaciji K4; suha marina K5)
	gospodarska namjena, ugostiteljsko-turistička T (hotel - T1; turističko naselje - T2; kamp - T3)
	sportska i rekreacijska namjena (sportsko-rekreacijski centar - R2; uređene plaže - R3; prirodne plaže - R4)
	groblje - G
	infrastrukturni sustavi - IS
	odlagalište komunalnog otpada
	odlagalište građevinskog otpada
	odlagalište inertnog građevinskog otpada
	reciklažno dvorište
	područje za poljoprivredna gospodarstva
	javne zelene površine
	šume (gospodarske šume - Š1)
	šume (zaštitne - Š2)
	šume (posebne namjene - Š3)
	ostalo poljoprivredno tlo, šume i šumsko zemljište PŠ
	poljoprivredno tlo (ostala obradiva tla - P3)

**PLAN DJELOVANJA CIVILNE ZAŠTITE
GRAD HVAR**

Grafički prilog 4. Vodnogospodski sustav

Mjerilo 1 : 25000

Granice

Ostale granice

- obuhvat prostornog plana
- granica prostora ograničenja ZCP-a 4 mora 300m od obalne crte
- granica prostora ograničenja ZCP-a 1000m od obalne crte
- granica obalnog pojasa 70,100m od obalne crte

Vodnogospodarski sustav


Korištenje voda


Vodopostriba

- POSTROJE: PUNIRAVO
- vodoprema
- crpna stanica
- vodopostribni cjevovodi

Odvodnja otpadnih voda


- uređaj za pročišćivanje
- ispust
- crpna stanica
- glavni odvodni kanal (olektor)

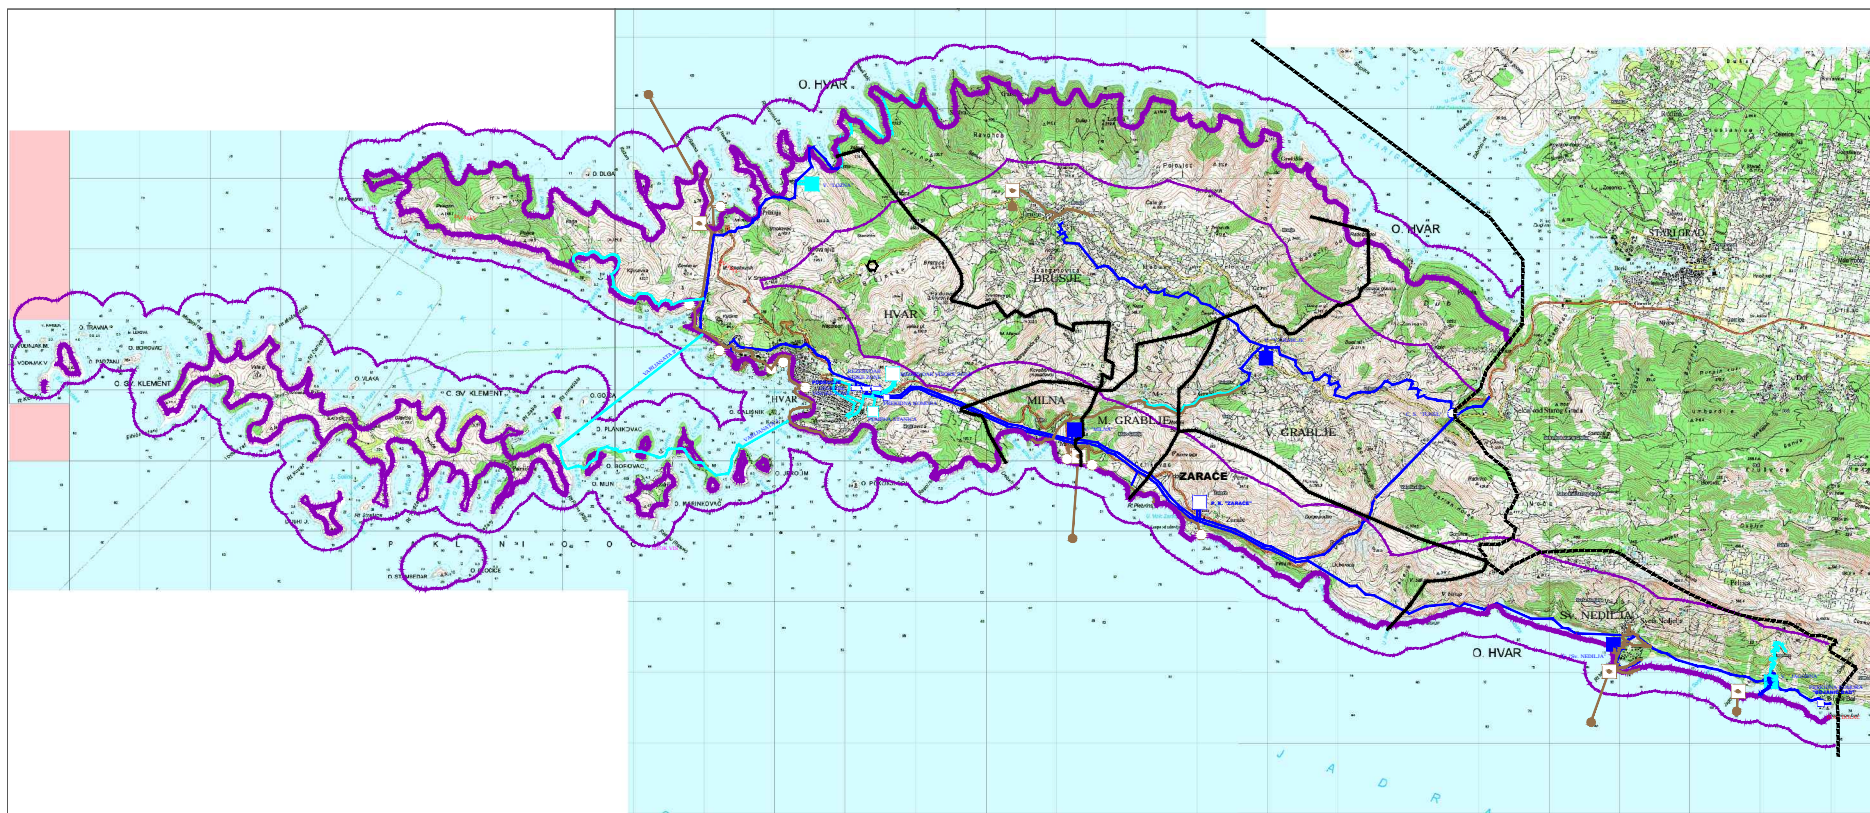

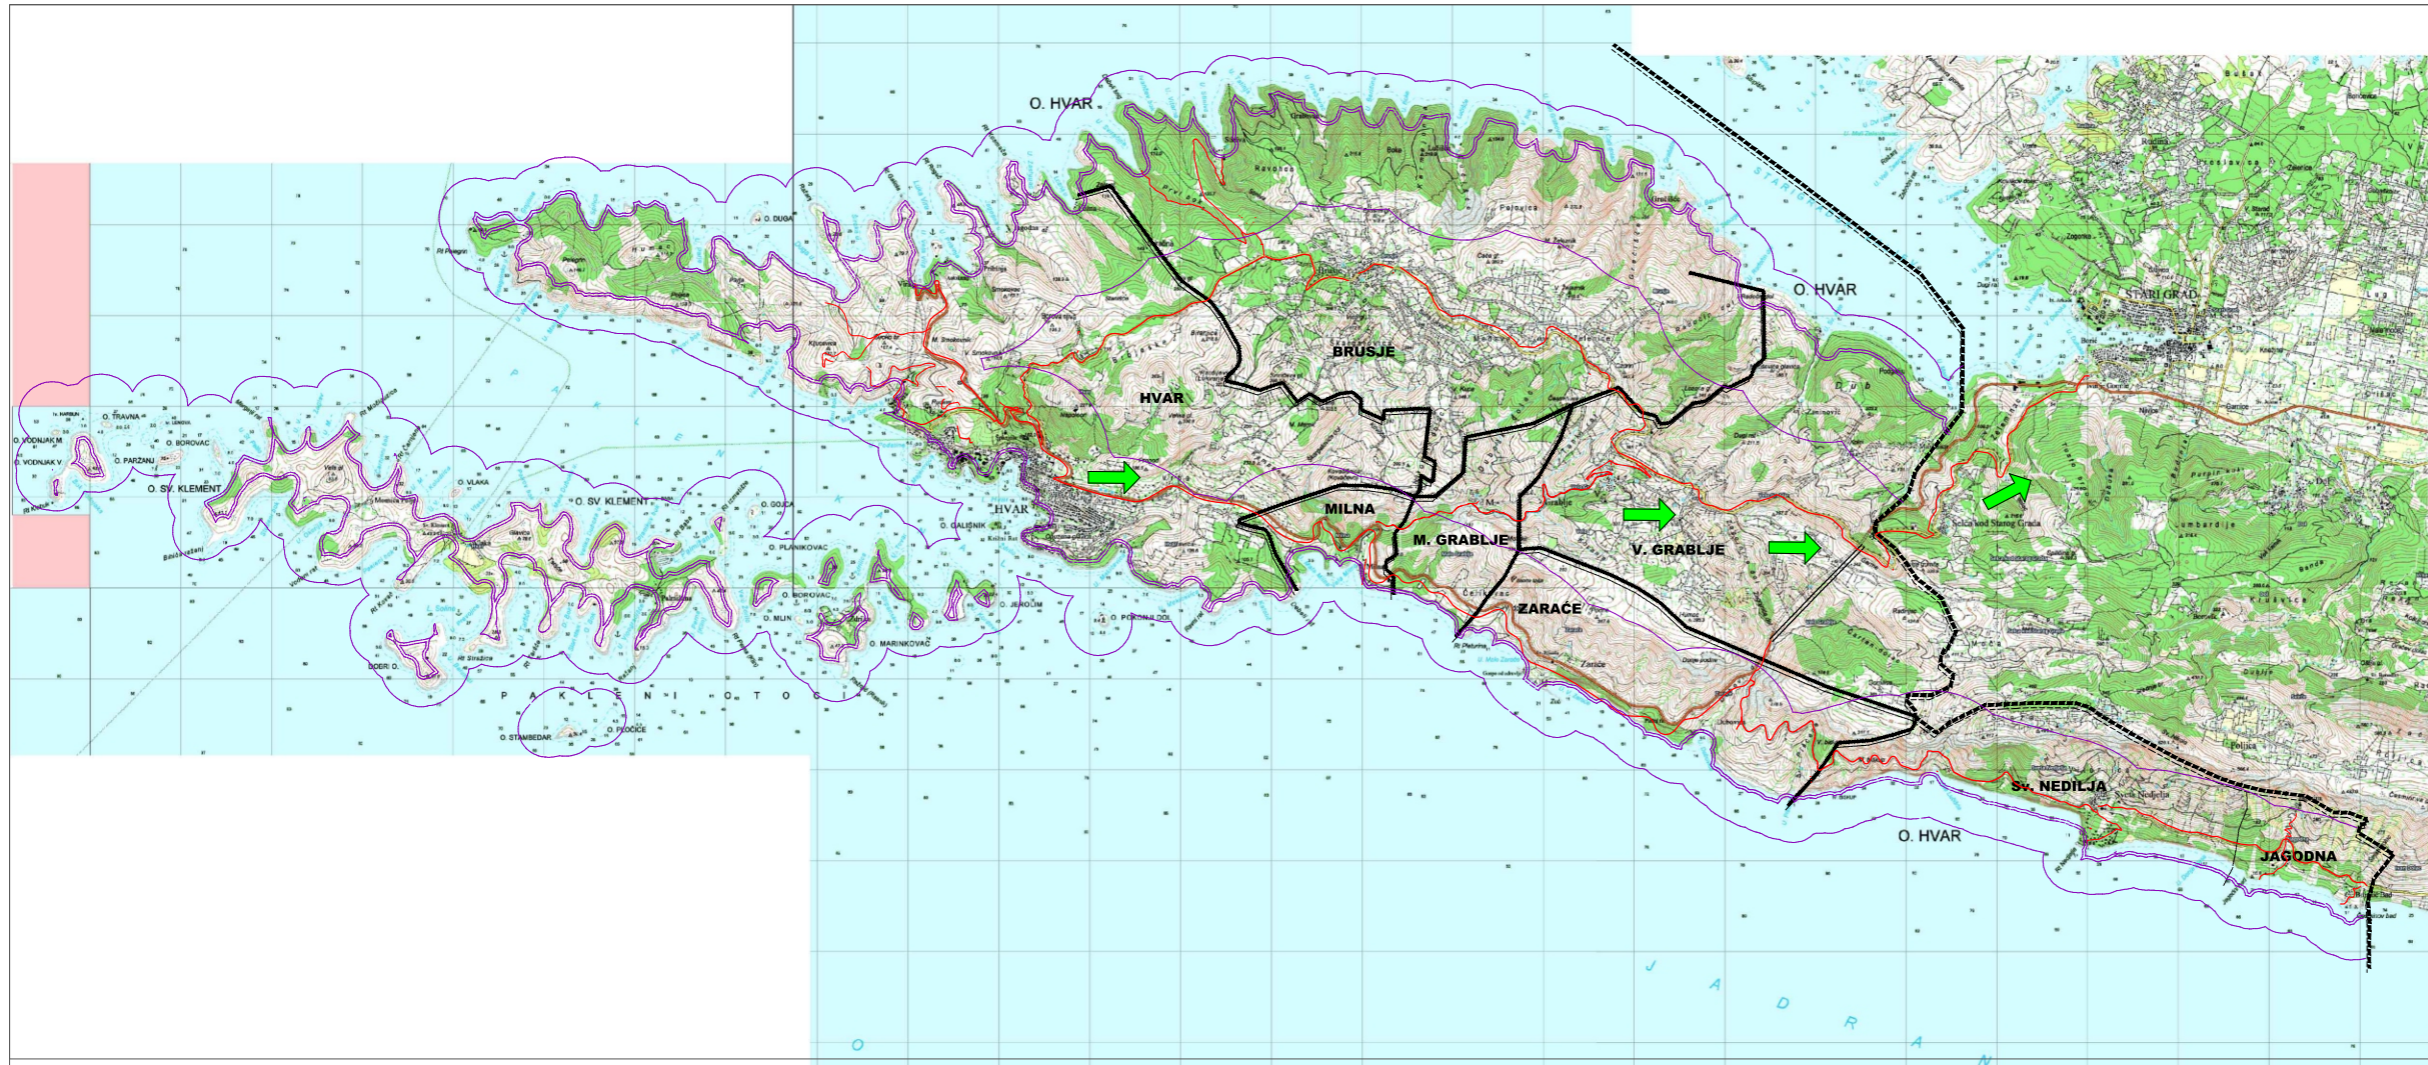

PLAN DJELOVANJA CIVILNE ZAŠTITE
GRAD HVAR
 Grafički prilog 5.
 Pregled pravaca i prometnica za evakuaciju

- Granice**
- Ostale granice
 - obuhvat prostornog plana
 - granica prostora ograničenja ZOP-a u moru 300m od obalne crte
 - granica prostora ograničenja ZOP-a 1000m od obalne crte
 - granice obalnog pojasa 70,100m od obalne crte
- Cestovni promet
- ➔ Smjer evakuacije

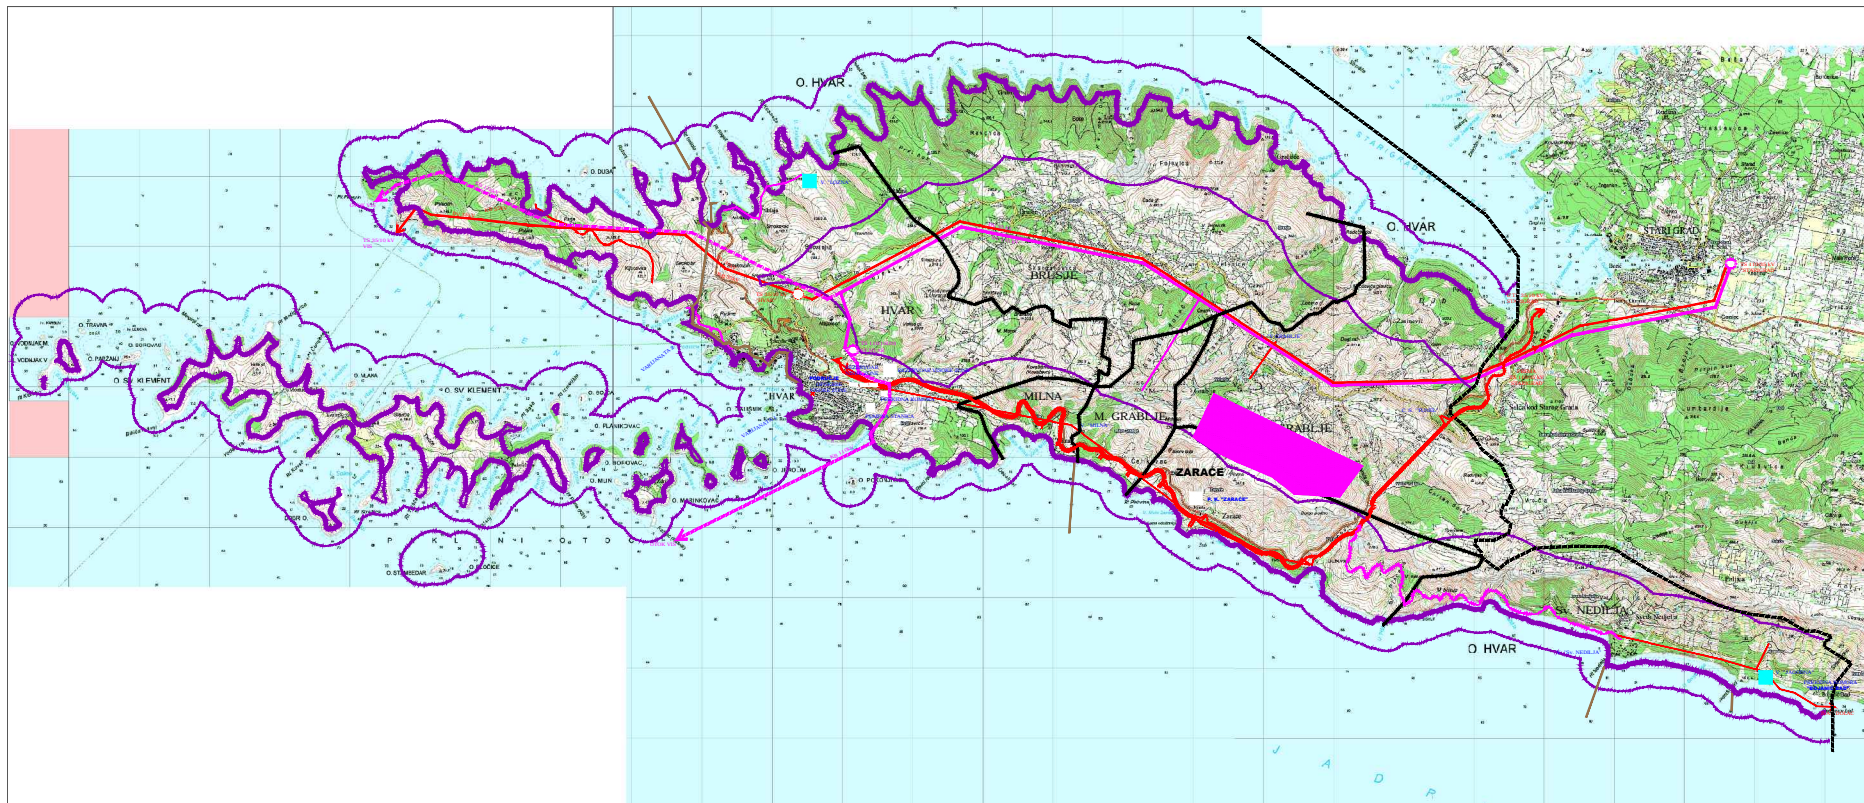



**PLAN DJELOVANJA CIVILNE ZAŠTITE
GRAD HVAR**

Grafički prilog 7. Energetski sustav

Mjerilo 1 : 25000

Granice

Ostale granice

-  obuhvat prostornog plana
-  granica prostora ograničenja ZOP-a u moru 300m od obalne crte
-  granica prostora ograničenja ZOP-a 600m od obalne crte
-  granica obalnog pojasa 70,100m od obalne crte

Energetski sustavi









Elektroenergetska postrojenja

-  potencijalna makrolokacija za sunčevu elektranu

Transformatorska i rasklopna postrojenja

- POSTROJE:  TS 110/10(20) kV
-  TS 35/10 kV

Elektroprilazni uređaji

- POSTROJE:  DV 110kV
-  KB 110kV
-  KB 110kV - alternativna trasa
-  DV 35kV - postepo
-  KB 35kV - postepo
-  DV 10kV
-  KB 10kV
-  DV 10 kV - ukida se