

NOPS

NOP STUDIO D.O.O. ARHITEKTURA + URBANIZAM
FRATERŠĆICA 10 10000 ZAGREB
T 01 37 00 367 F 01 37 65 592
E IGALIC@NOPS.HR W WWW.NOPS.HR

Glavni projektant
Ivan Galić, dipl.ing.arh.
Suradnik:
Robert Bodiš, dipl.ing.arh.

Faza projekta
**IDEJNO
RJEŠENJE**


SPORTSKA DVORANA DOLAC, HVAR

BRUTO POVRŠINE GRAĐEVINE

| Etaža | Prostorna cjelina | Bruto površina (m ²) |
|---------------------------------|---------------------------------|----------------------------------|
| ETAŽA 1 (-3,70 m) | BORILIŠTE | 1.050,0 |
| | SVLAČIONICE | 240,0 |
| | KOMUNIKACIJE | 120,0 |
| | ULAZNI HALL ZA KORISNIKE | 50,0 |
| | STUBIŠTA | 40,0 |
| | TEHNIKA | 20,0 |
| UKUPNO ETAŽA 1 | | 1.520,0 |
| ETAŽA 2 (±0,00 m) | TRIBINE | 580,0 |
| | TERETANA | 165,0 |
| | SVLAČIONICE I PRATEĆI PROSTORI | 80,0 |
| | KOMUNIKACIJE | 80,0 |
| | STUBIŠTA | 40,0 |
| | LOBBY TERETANE | 30,0 |
| | ULAZNI HALL ZA GLEDATELJE | 145,0 |
| | PRATEĆI PROSTORI ULAZNOG DIJELA | 90,0 |
| | TEHNIKA | 20,0 |
| UKUPNO ETAŽA 2 | | 1.230,0 |
| ETAŽA 3 (+3,70 m) | MALA DVORANA | 140,0 |
| | REŽIJA I SPREMIŠTE MALE DVORANE | 50,0 |
| | WELLNESS | 205,0 |
| | SVLAČIONICE | 40,0 |
| | SANITARIJE | 20,0 |
| | STUBIŠTA | 40,0 |
| | TEHNIKA | 20,0 |
| | KOMUNIKACIJE | 35,0 |
| UKUPNO ETAŽA 3 | | 550,0 |
| ETAŽA 4 (+8,00 m) | CAFE BAR | 140,0 |
| | PRATEĆE PROSTORIJE CAFE BARA | 50,0 |
| | ADMINISTRACIJA | 200,0 |
| | STUBIŠTA | 20,0 |
| | TEHNIKA | 15,0 |
| UKUPNO ETAŽA 4 | | 460,0 |
| SVEUKUPNO BRUTO POVRŠINA | | 3.760,0 |

VANJSKE POVRŠINE



| VANJSKI PROSTORI | | |
|--------------------------------|--------------------------|----------------|
| A | NATKRIVENI PROLAZ | 460,0 |
| B | VANJSKO STUBIŠTE | 60,0 |
| C | PRILAZNI TRG | 170,0 |
| D | NATKRIVENI ULAZ | 60,0 |
| E | PJEŠAČKA STAZA | 110,0 |
| F | PREDPROSTOR MALE DVORANE | 40,0 |
| G | PREDPROSTOR CAFE BARA | 60,0 |
| H | ATRIJ | 40,0 |
| I | KROVNA TERASA | 80,0 |
| J | ŠETNICA UZ DVORANU | 160,0 |
| UKUPNO VANJSKI PROSTORI | | 1.240,0 |

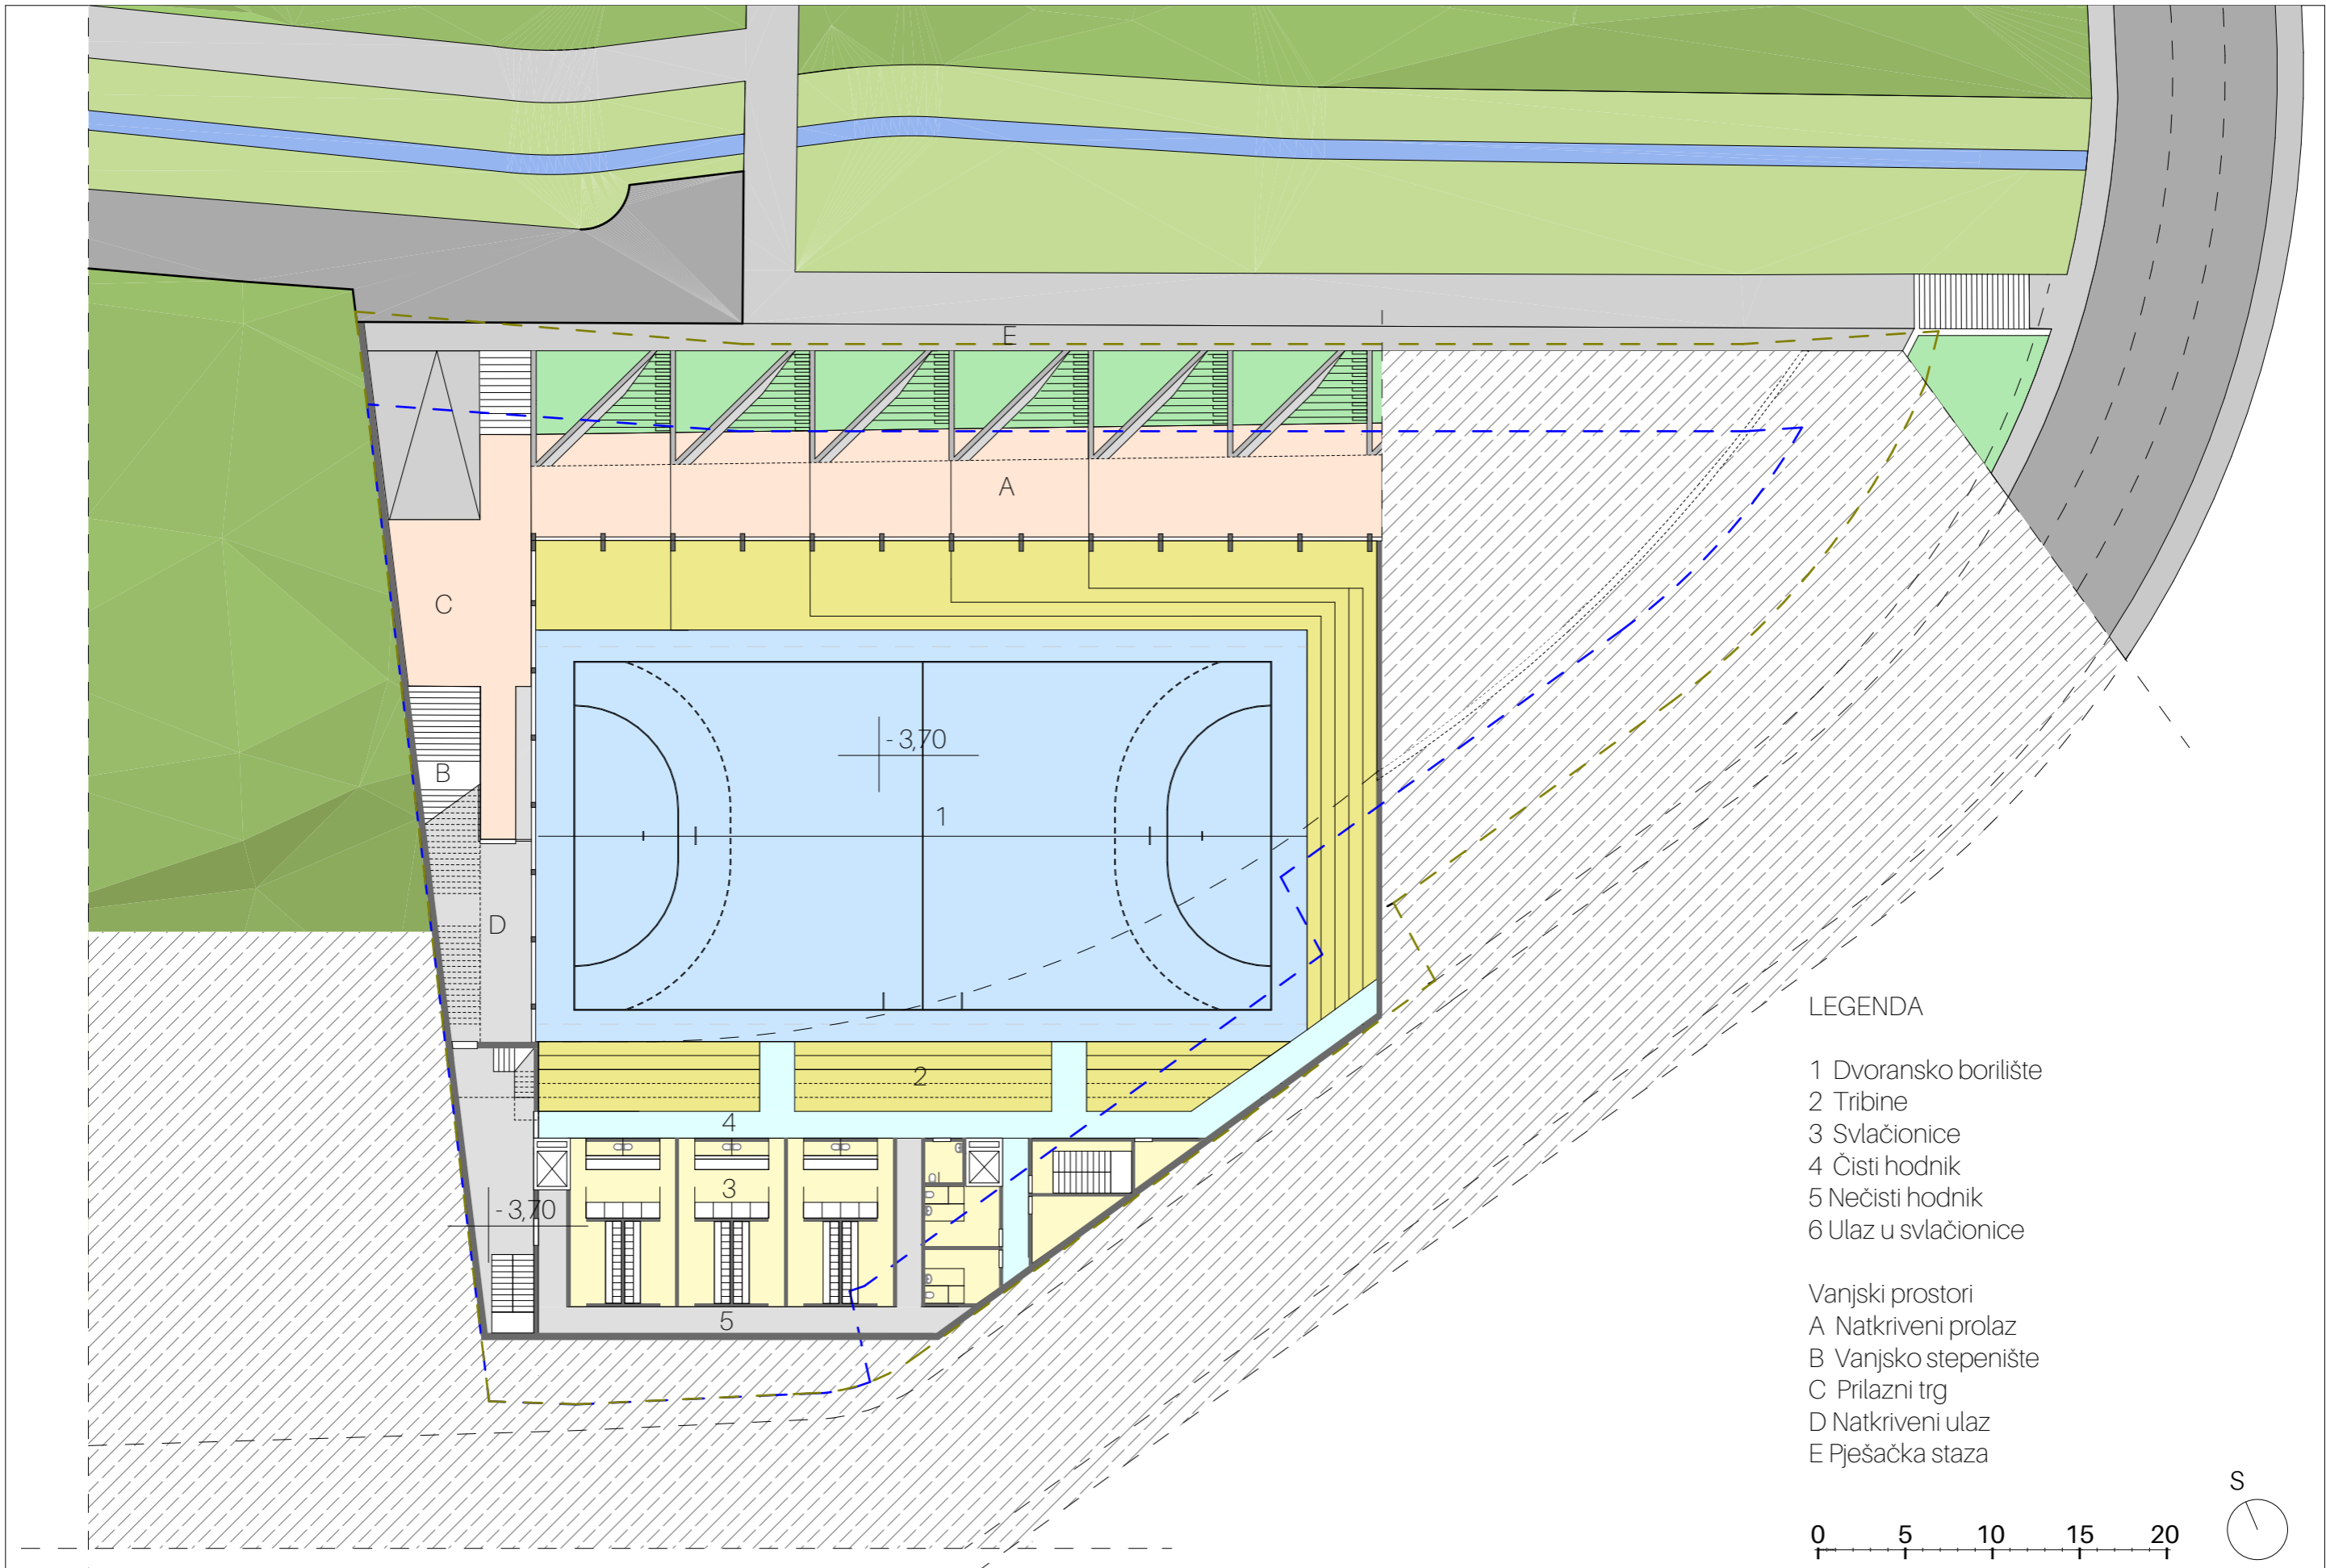


LEGENDA

- 1 Dvoransko borilište
- 2 Tribine
- 3 Svlačionice
- 4 Čisti hodnik
- 5 Nečisti hodnik
- 6 Ulaz u svlačionice

- Vanjski prostori
- A Natkriveni prolaz
- B Vanjsko stepenište
- C Prilazni trg
- D Natkriveni ulaz
- E Pješačka staza

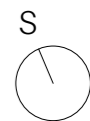
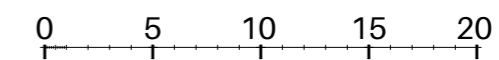


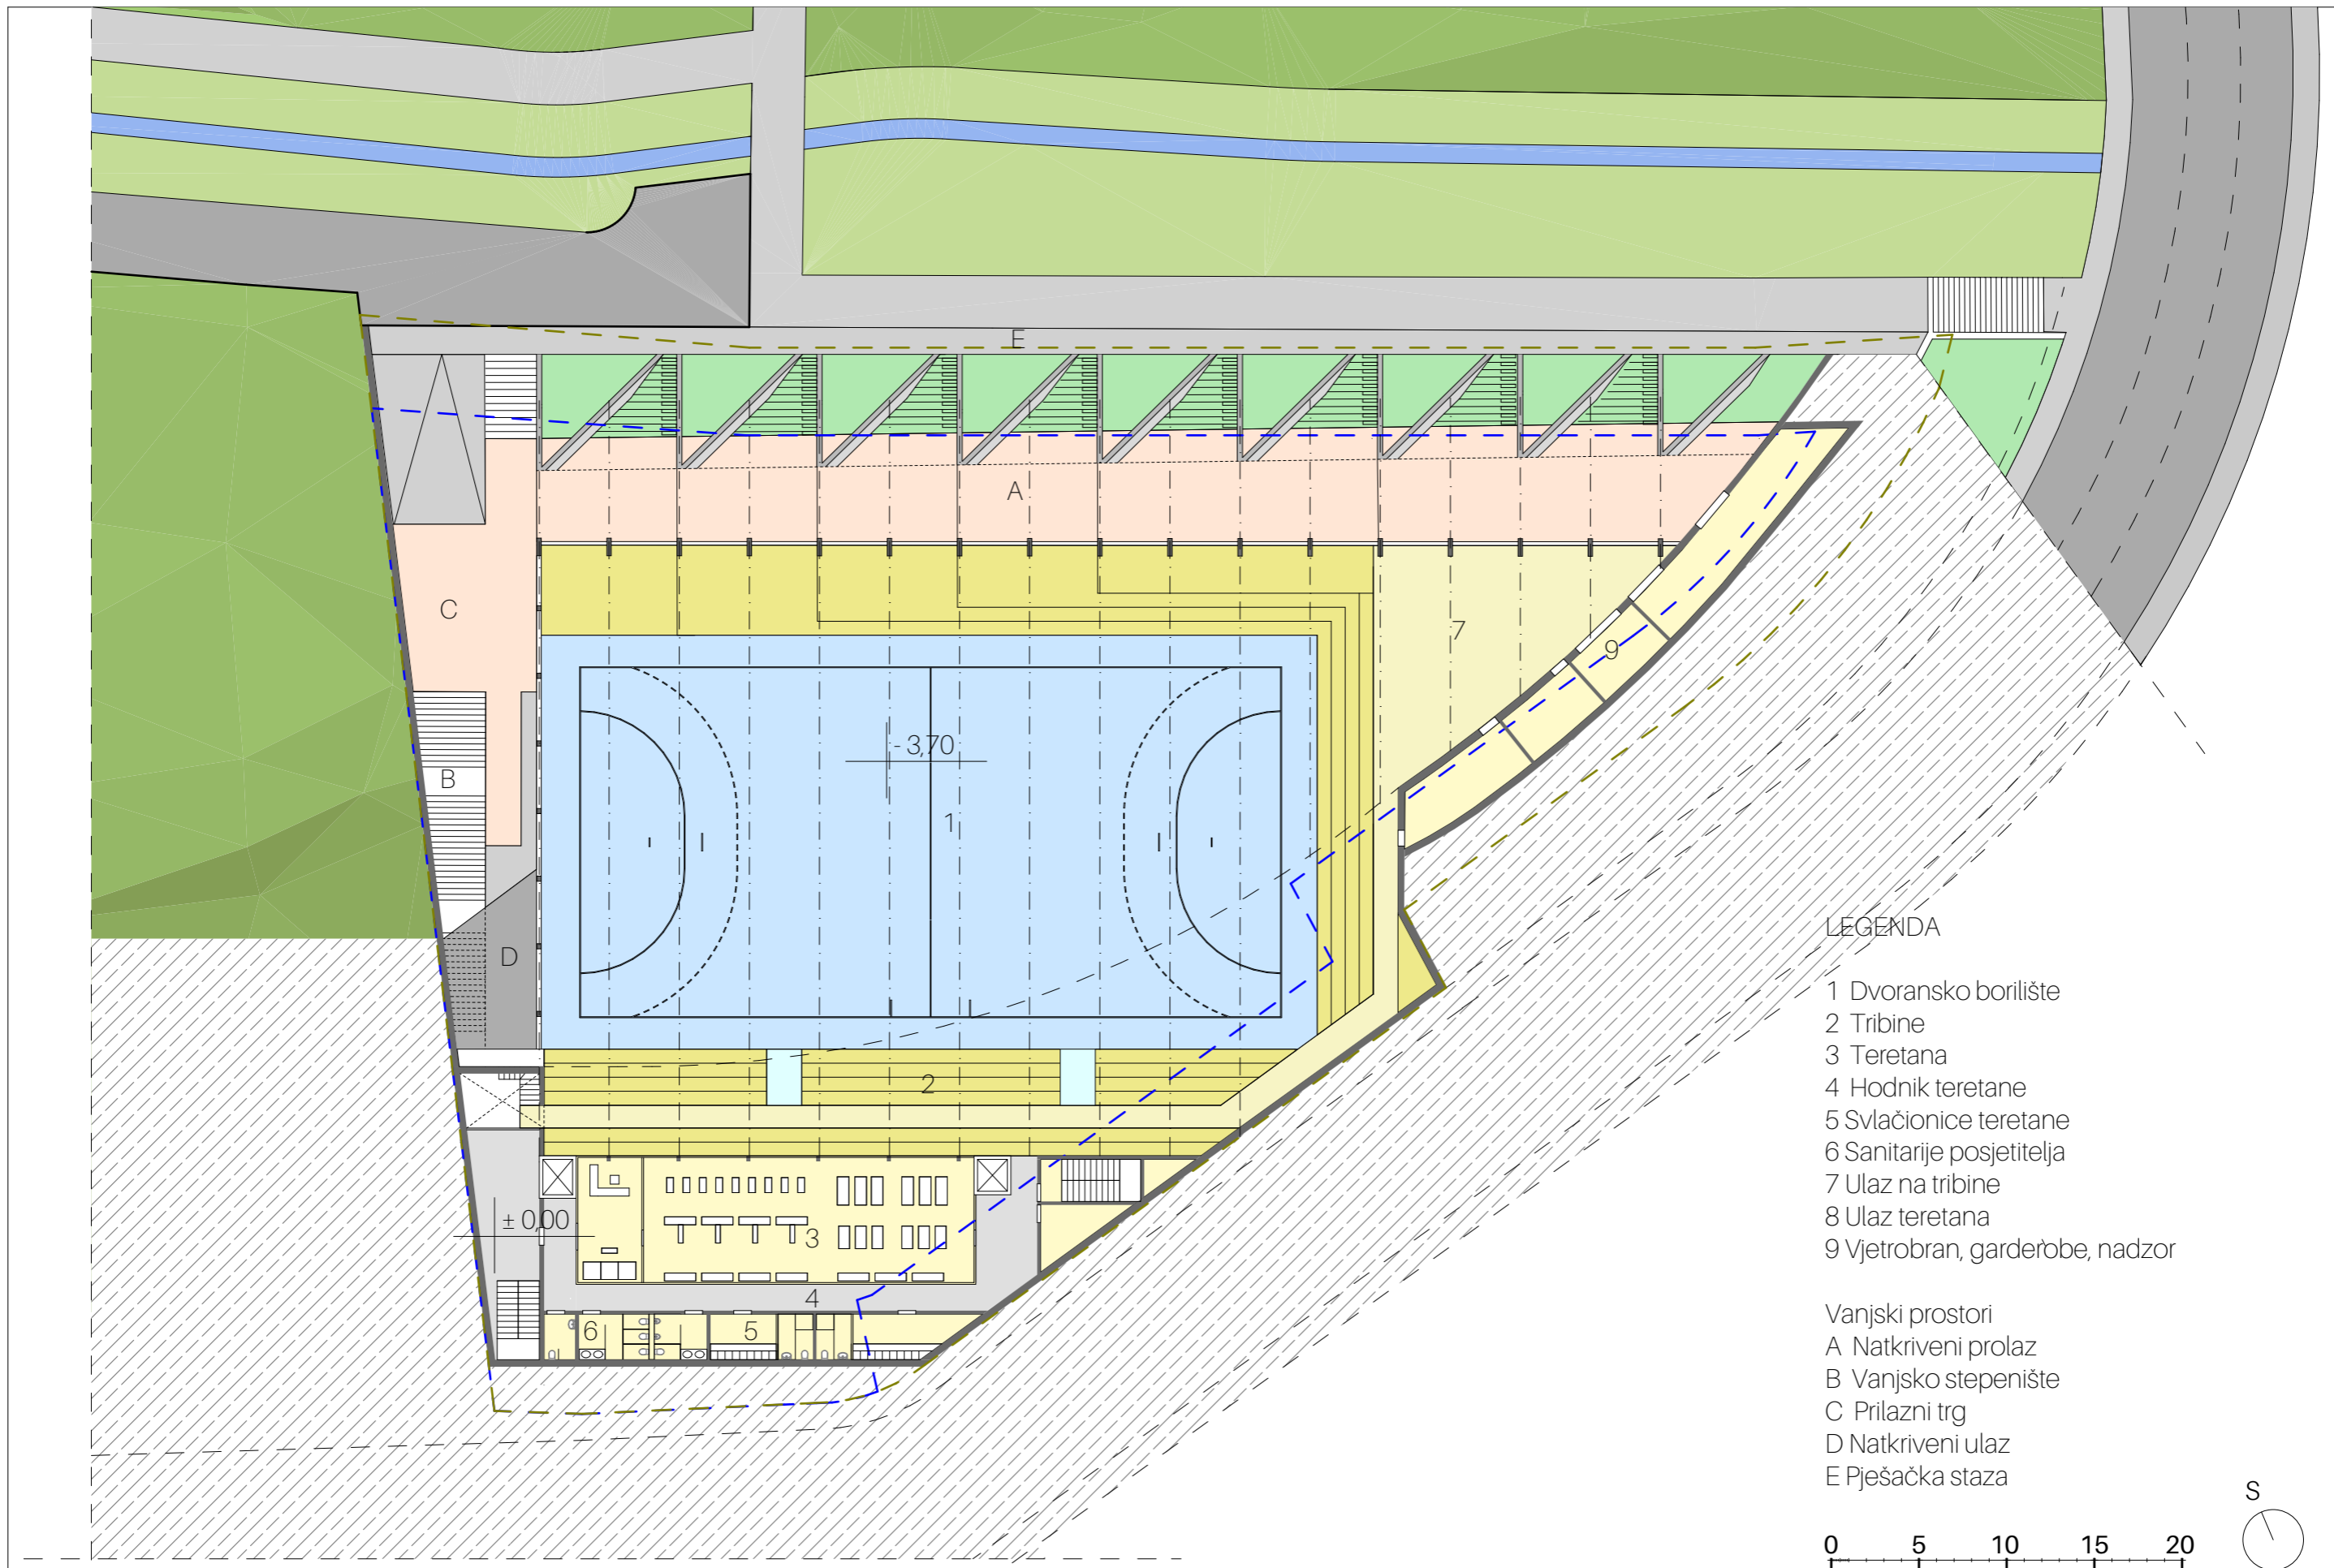


LEGENDA

- 1 Dvoransko borilište
- 2 Tribine
- 3 Teretana
- 4 Hodnik teretane
- 5 Svlačionice teretane
- 6 Sanitarije posjetitelja
- 7 Ulaz na tribine
- 8 Ulaz teretana
- 9 Vjetrobran, garderobe, nadzor

- Vanjski prostori
- A Natkriveni prolaz
 - B Vanjsko stepenište
 - C Prilazni trg
 - D Natkriveni ulaz
 - E Pješačka staza

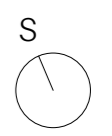
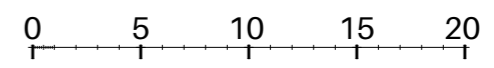


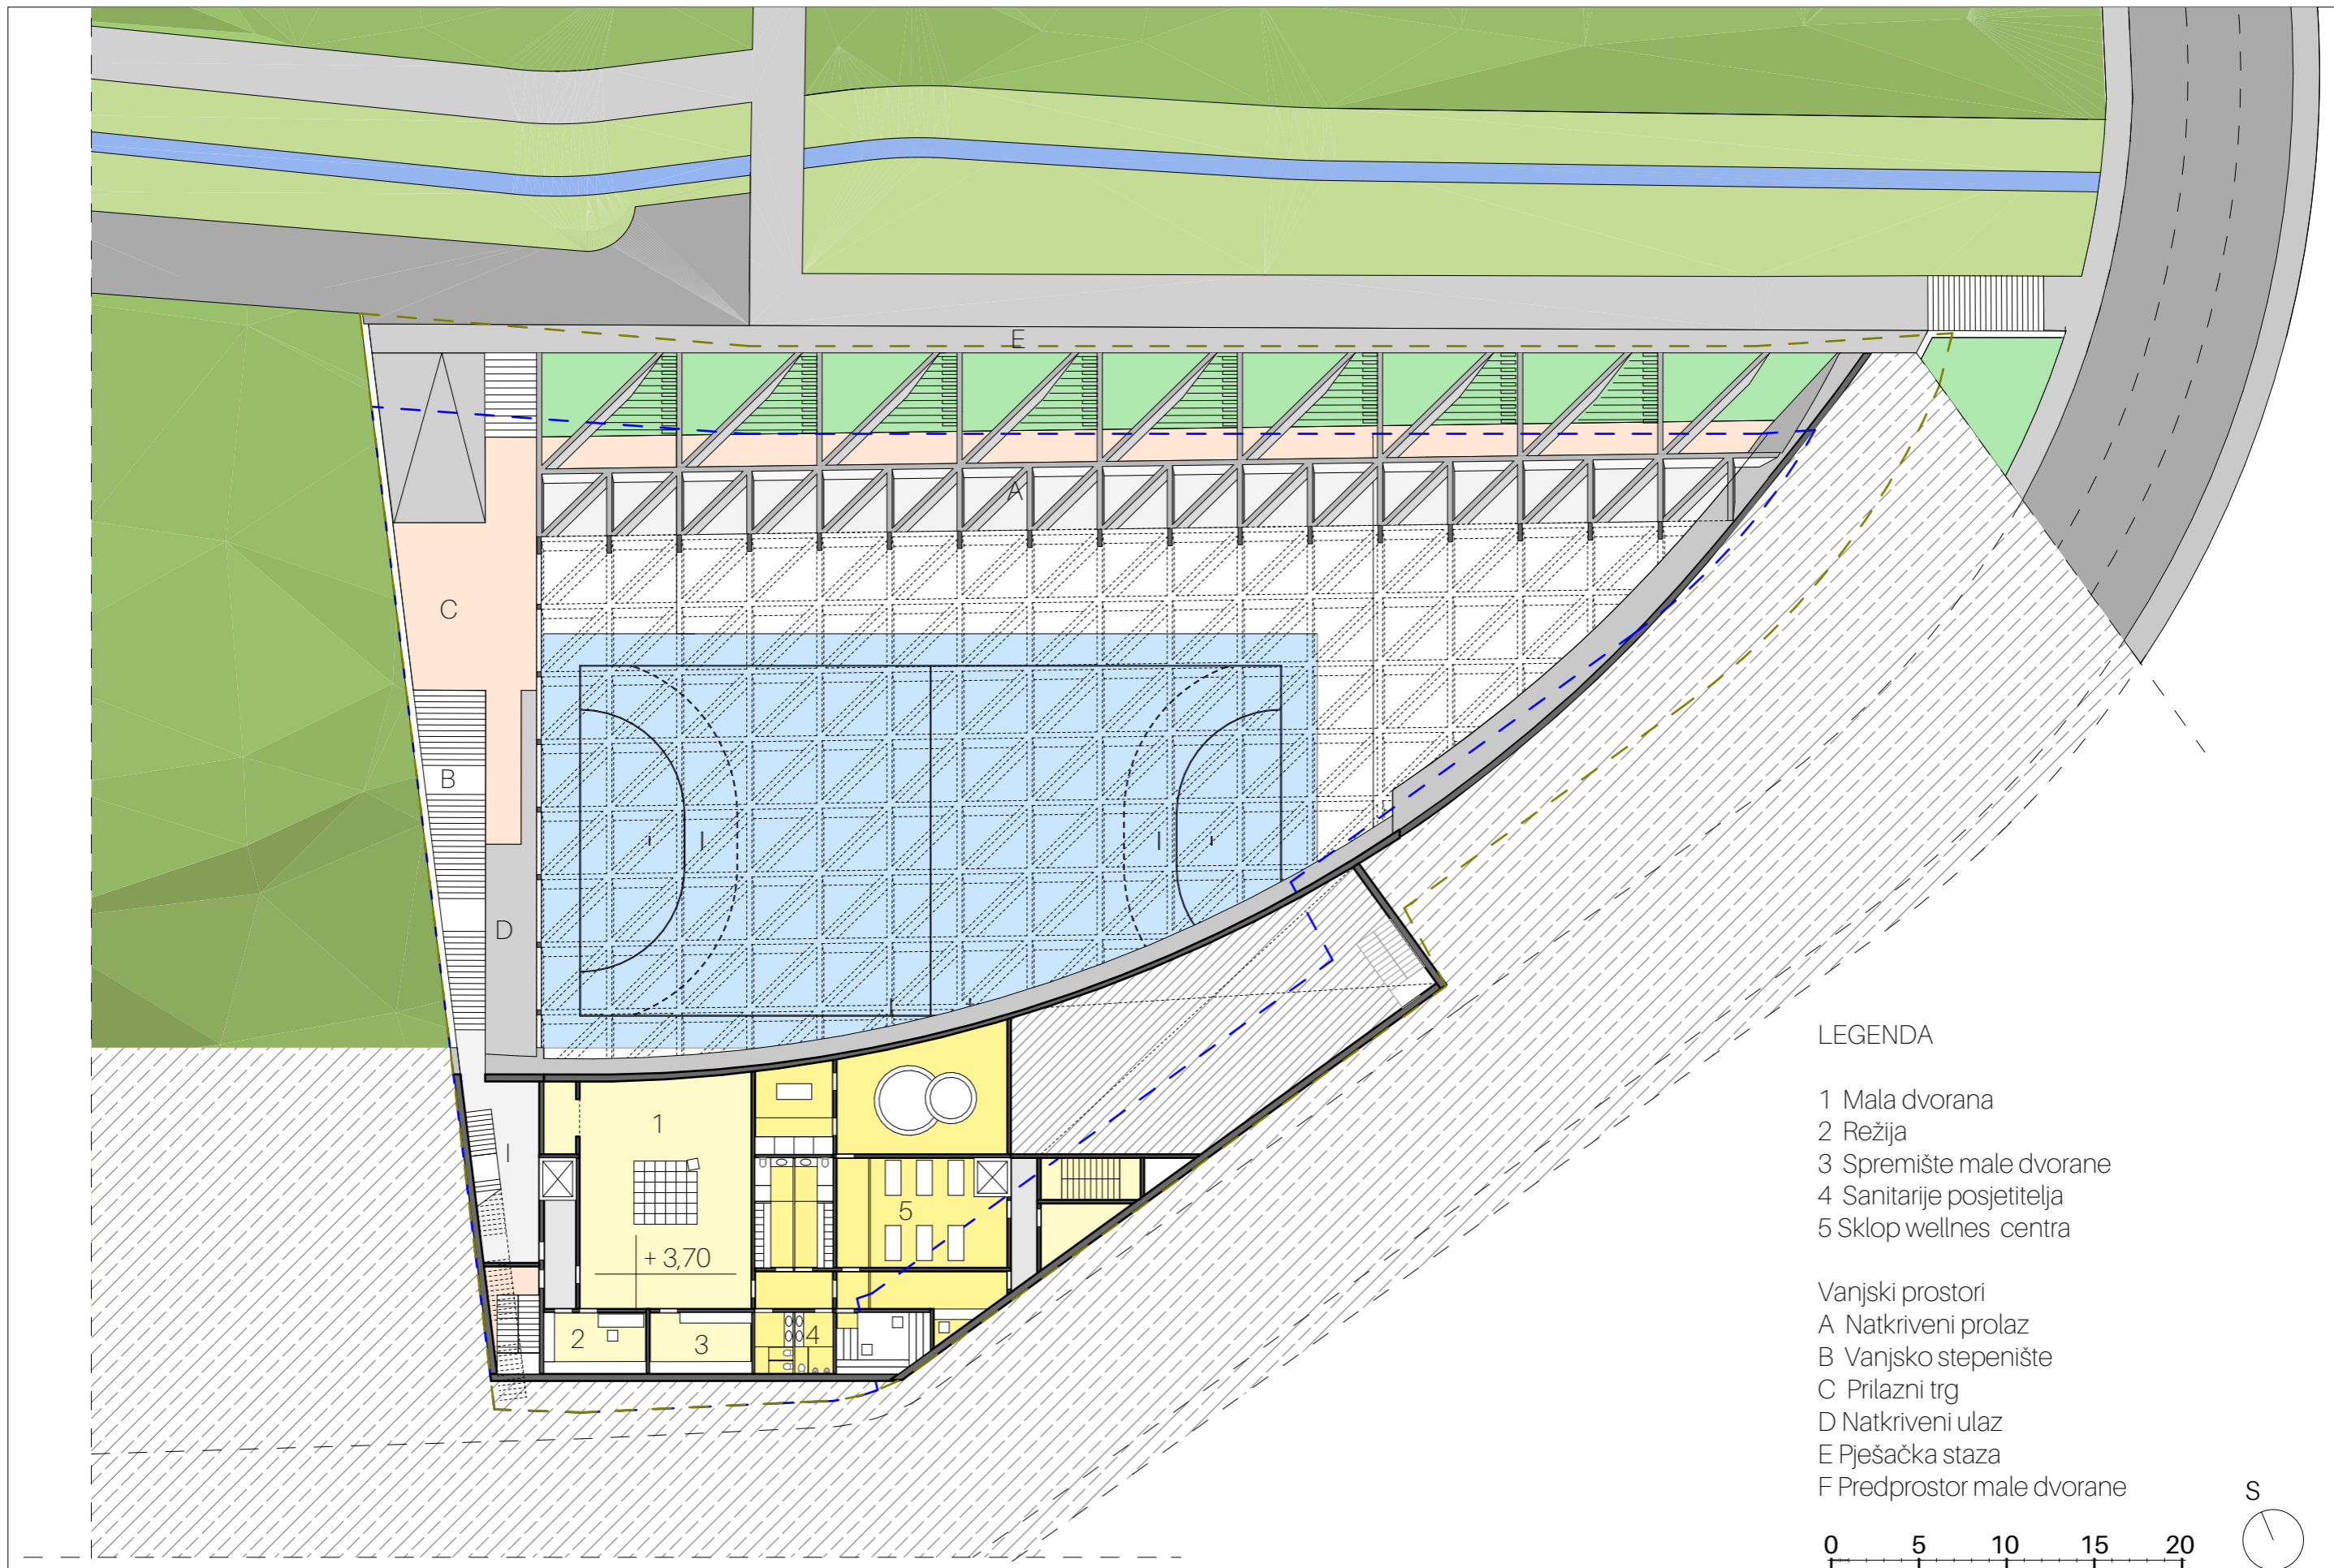


LEGENDA

- 1 Mala dvorana
- 2 Režija
- 3 Spremište male dvorane
- 4 Sanitarije posjetitelja
- 5 Sklop wellnes centra

- Vanjski prostori
- A Natkriveni prolaz
 - B Vanjsko stepenište
 - C Prilazni trg
 - D Natkriveni ulaz
 - E Pješačka staza
 - F Predprostor male dvorane

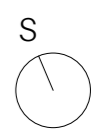
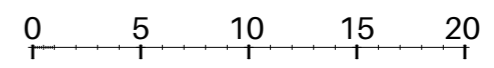


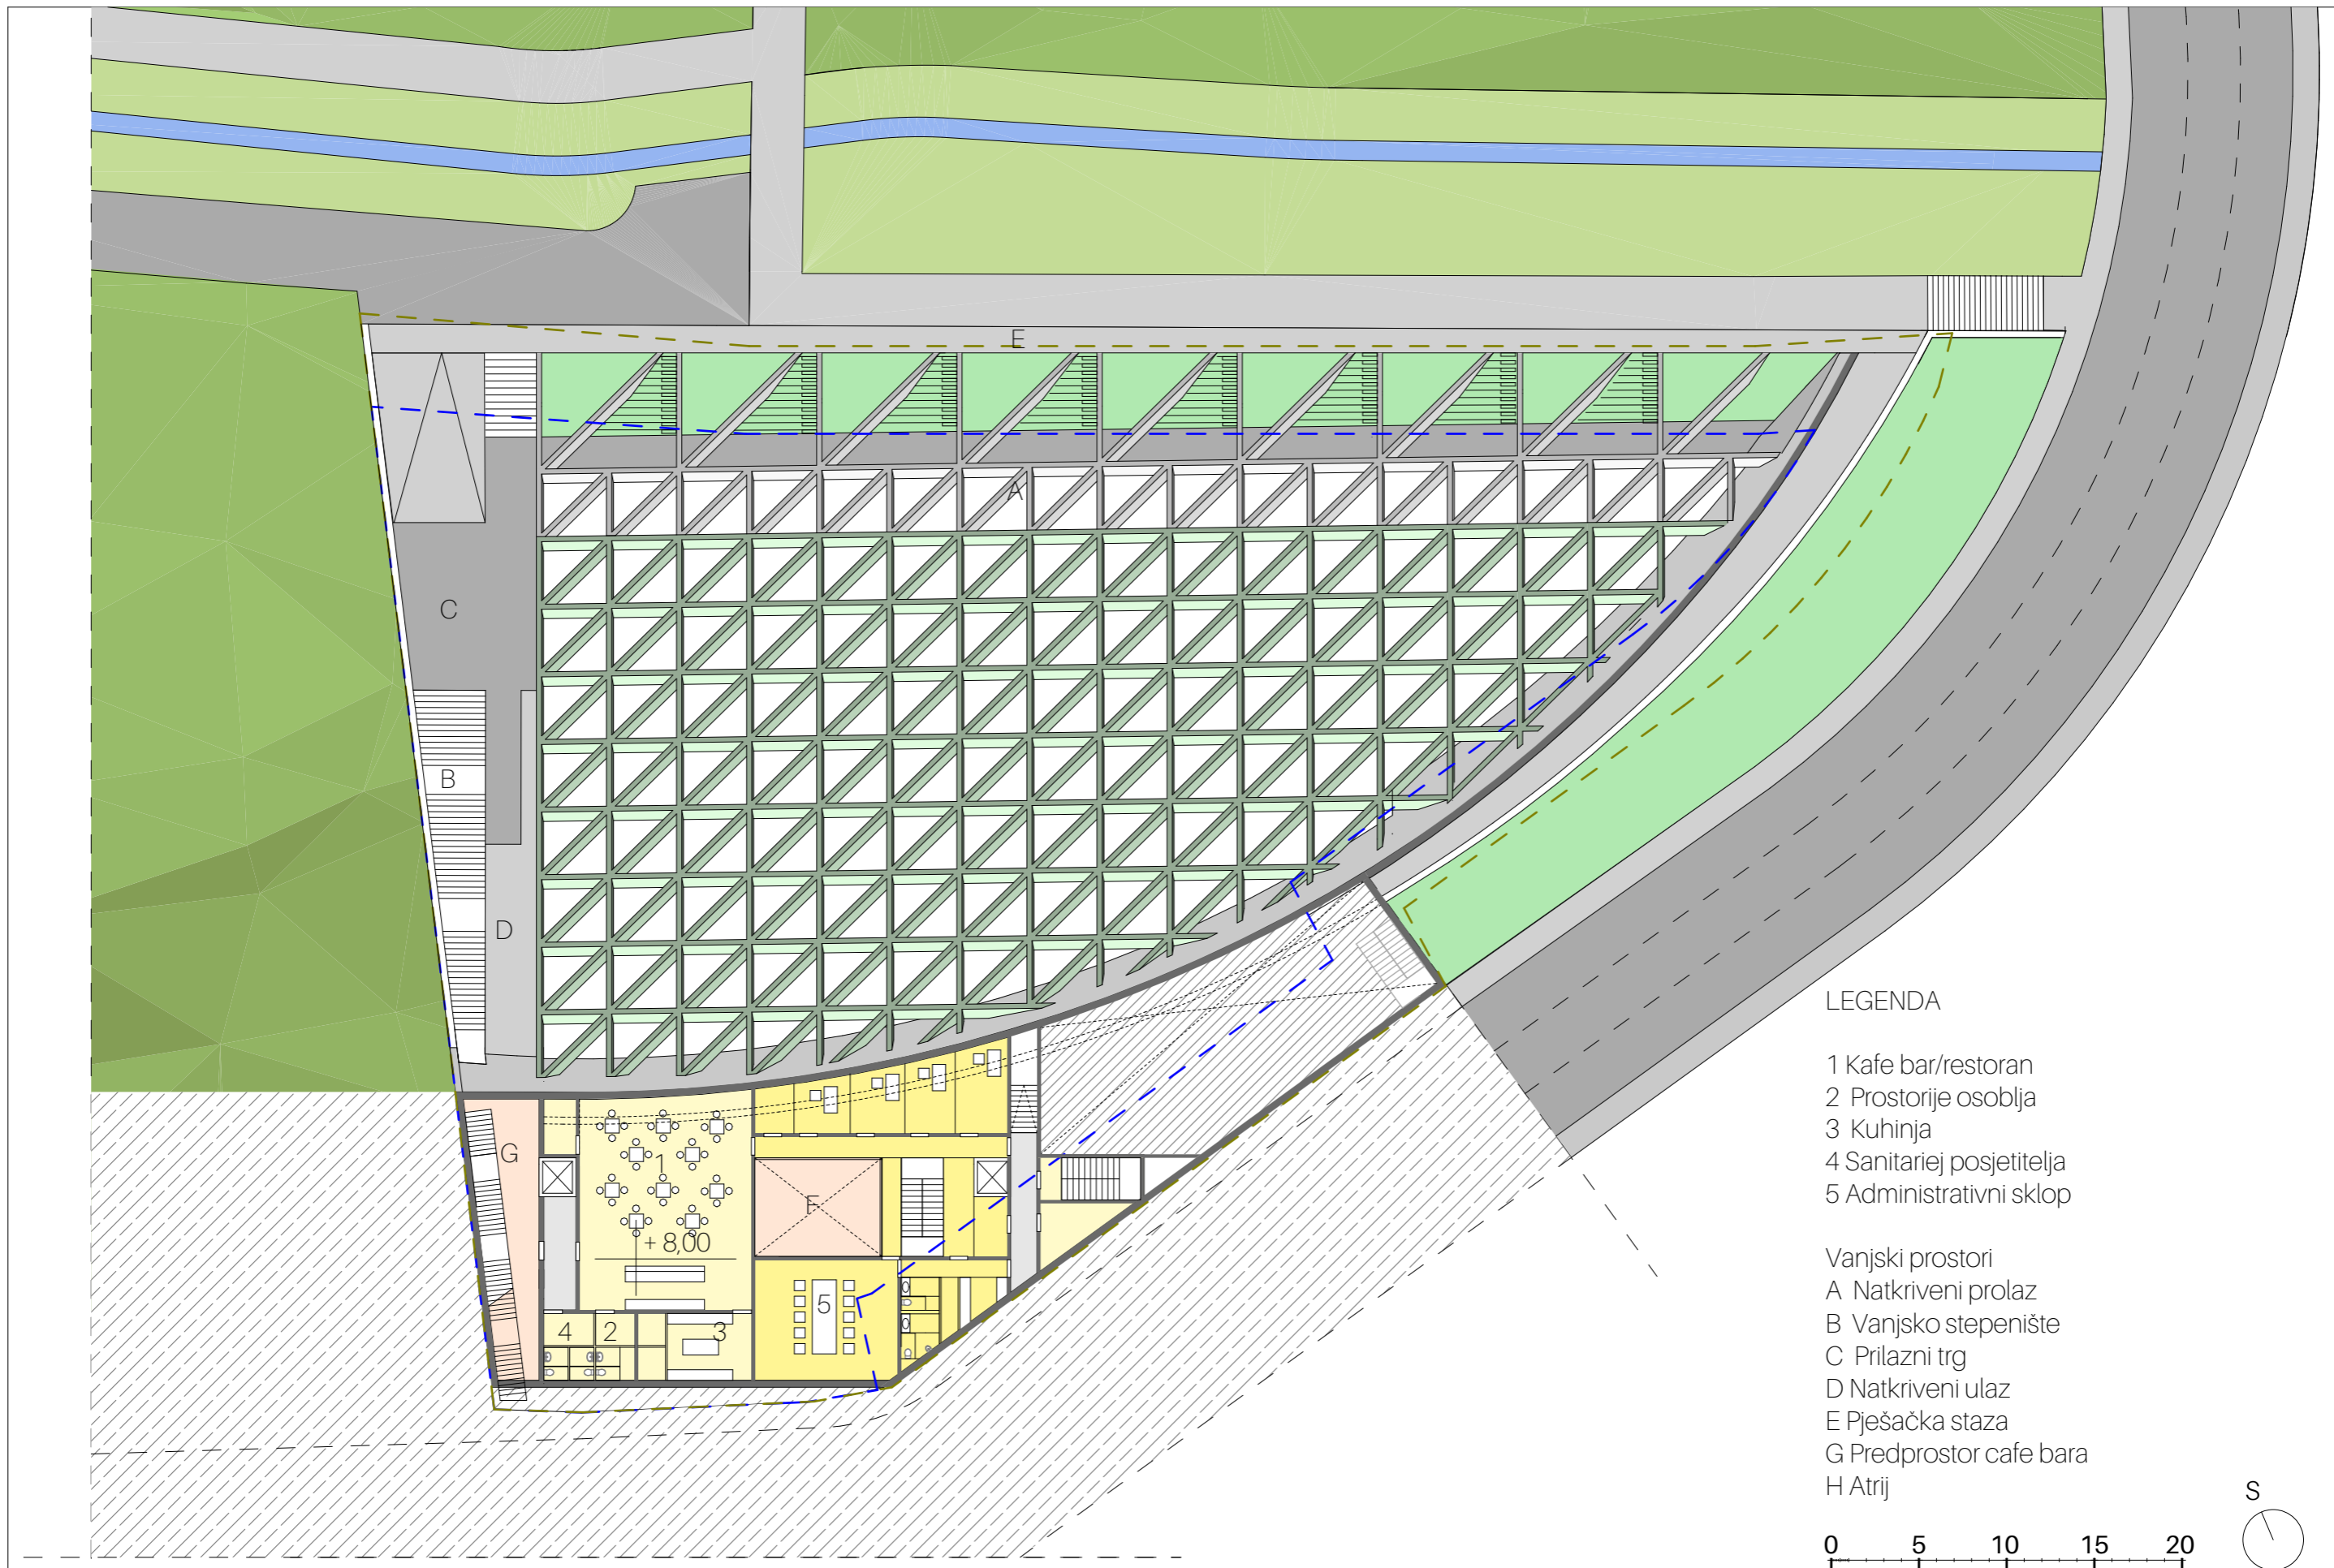


LEGENDA

- 1 Kafe bar/restoran
- 2 Prostorije osoblja
- 3 Kuhinja
- 4 Sanitariej posjetitelja
- 5 Administrativni sklop

- Vanjski prostori
- A Natkriveni prolaz
- B Vanjsko stepenište
- C Prilazni trg
- D Natkriveni ulaz
- E Pješačka staza
- G Predprostor cafe bara
- H Atrij

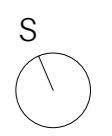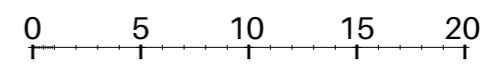

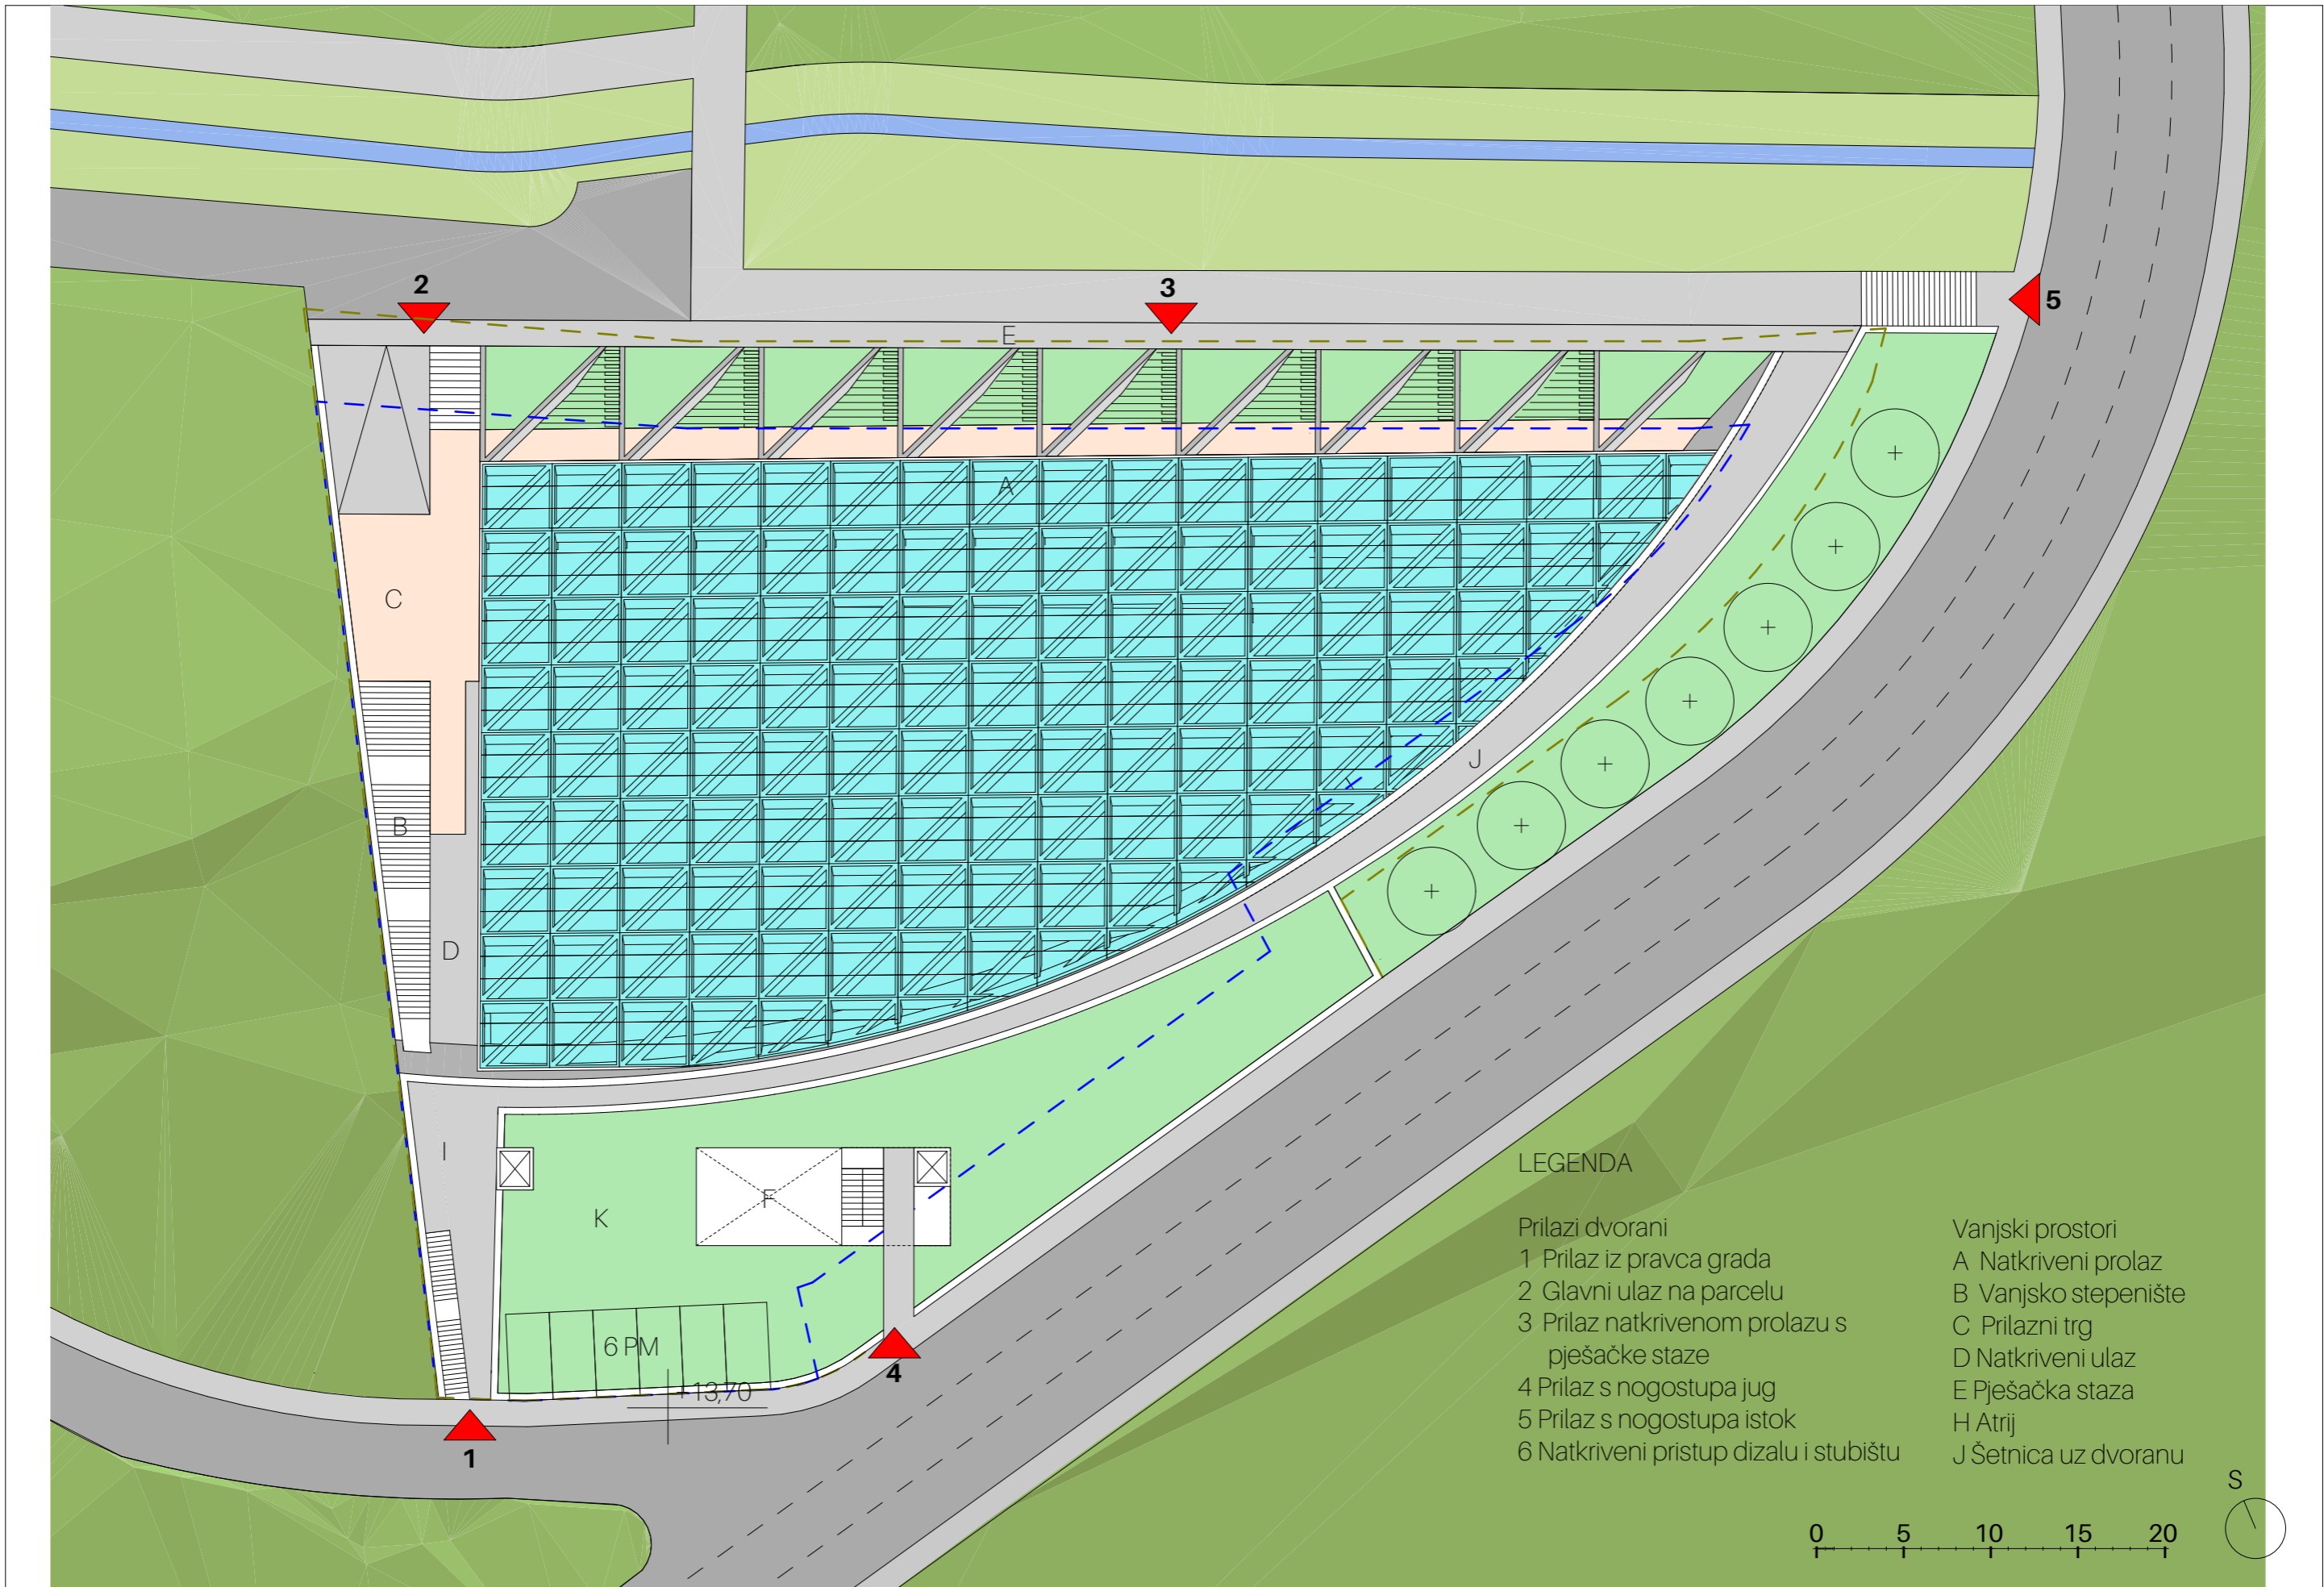


LEGENDA


Prilazi dvorani

- 1 Prilaz iz pravca grada
- 2 Glavni ulaz na parcelu
- 3 Prilaz natkrivenom prolazu s pješačke staze
- 4 Prilaz s nogostupa jug
- 5 Prilaz s nogostupa istok
- 6 Natkriveni pristup dizalu i stubištu

Vanjski prostori

- A Natkriveni prolaz
- B Vanjsko stepenište
- C Prilazni trg
- D Natkriveni ulaz
- E Pješačka staza
- H Atrij
- J Šetnica uz dvoranu

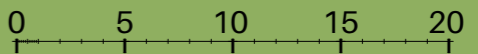


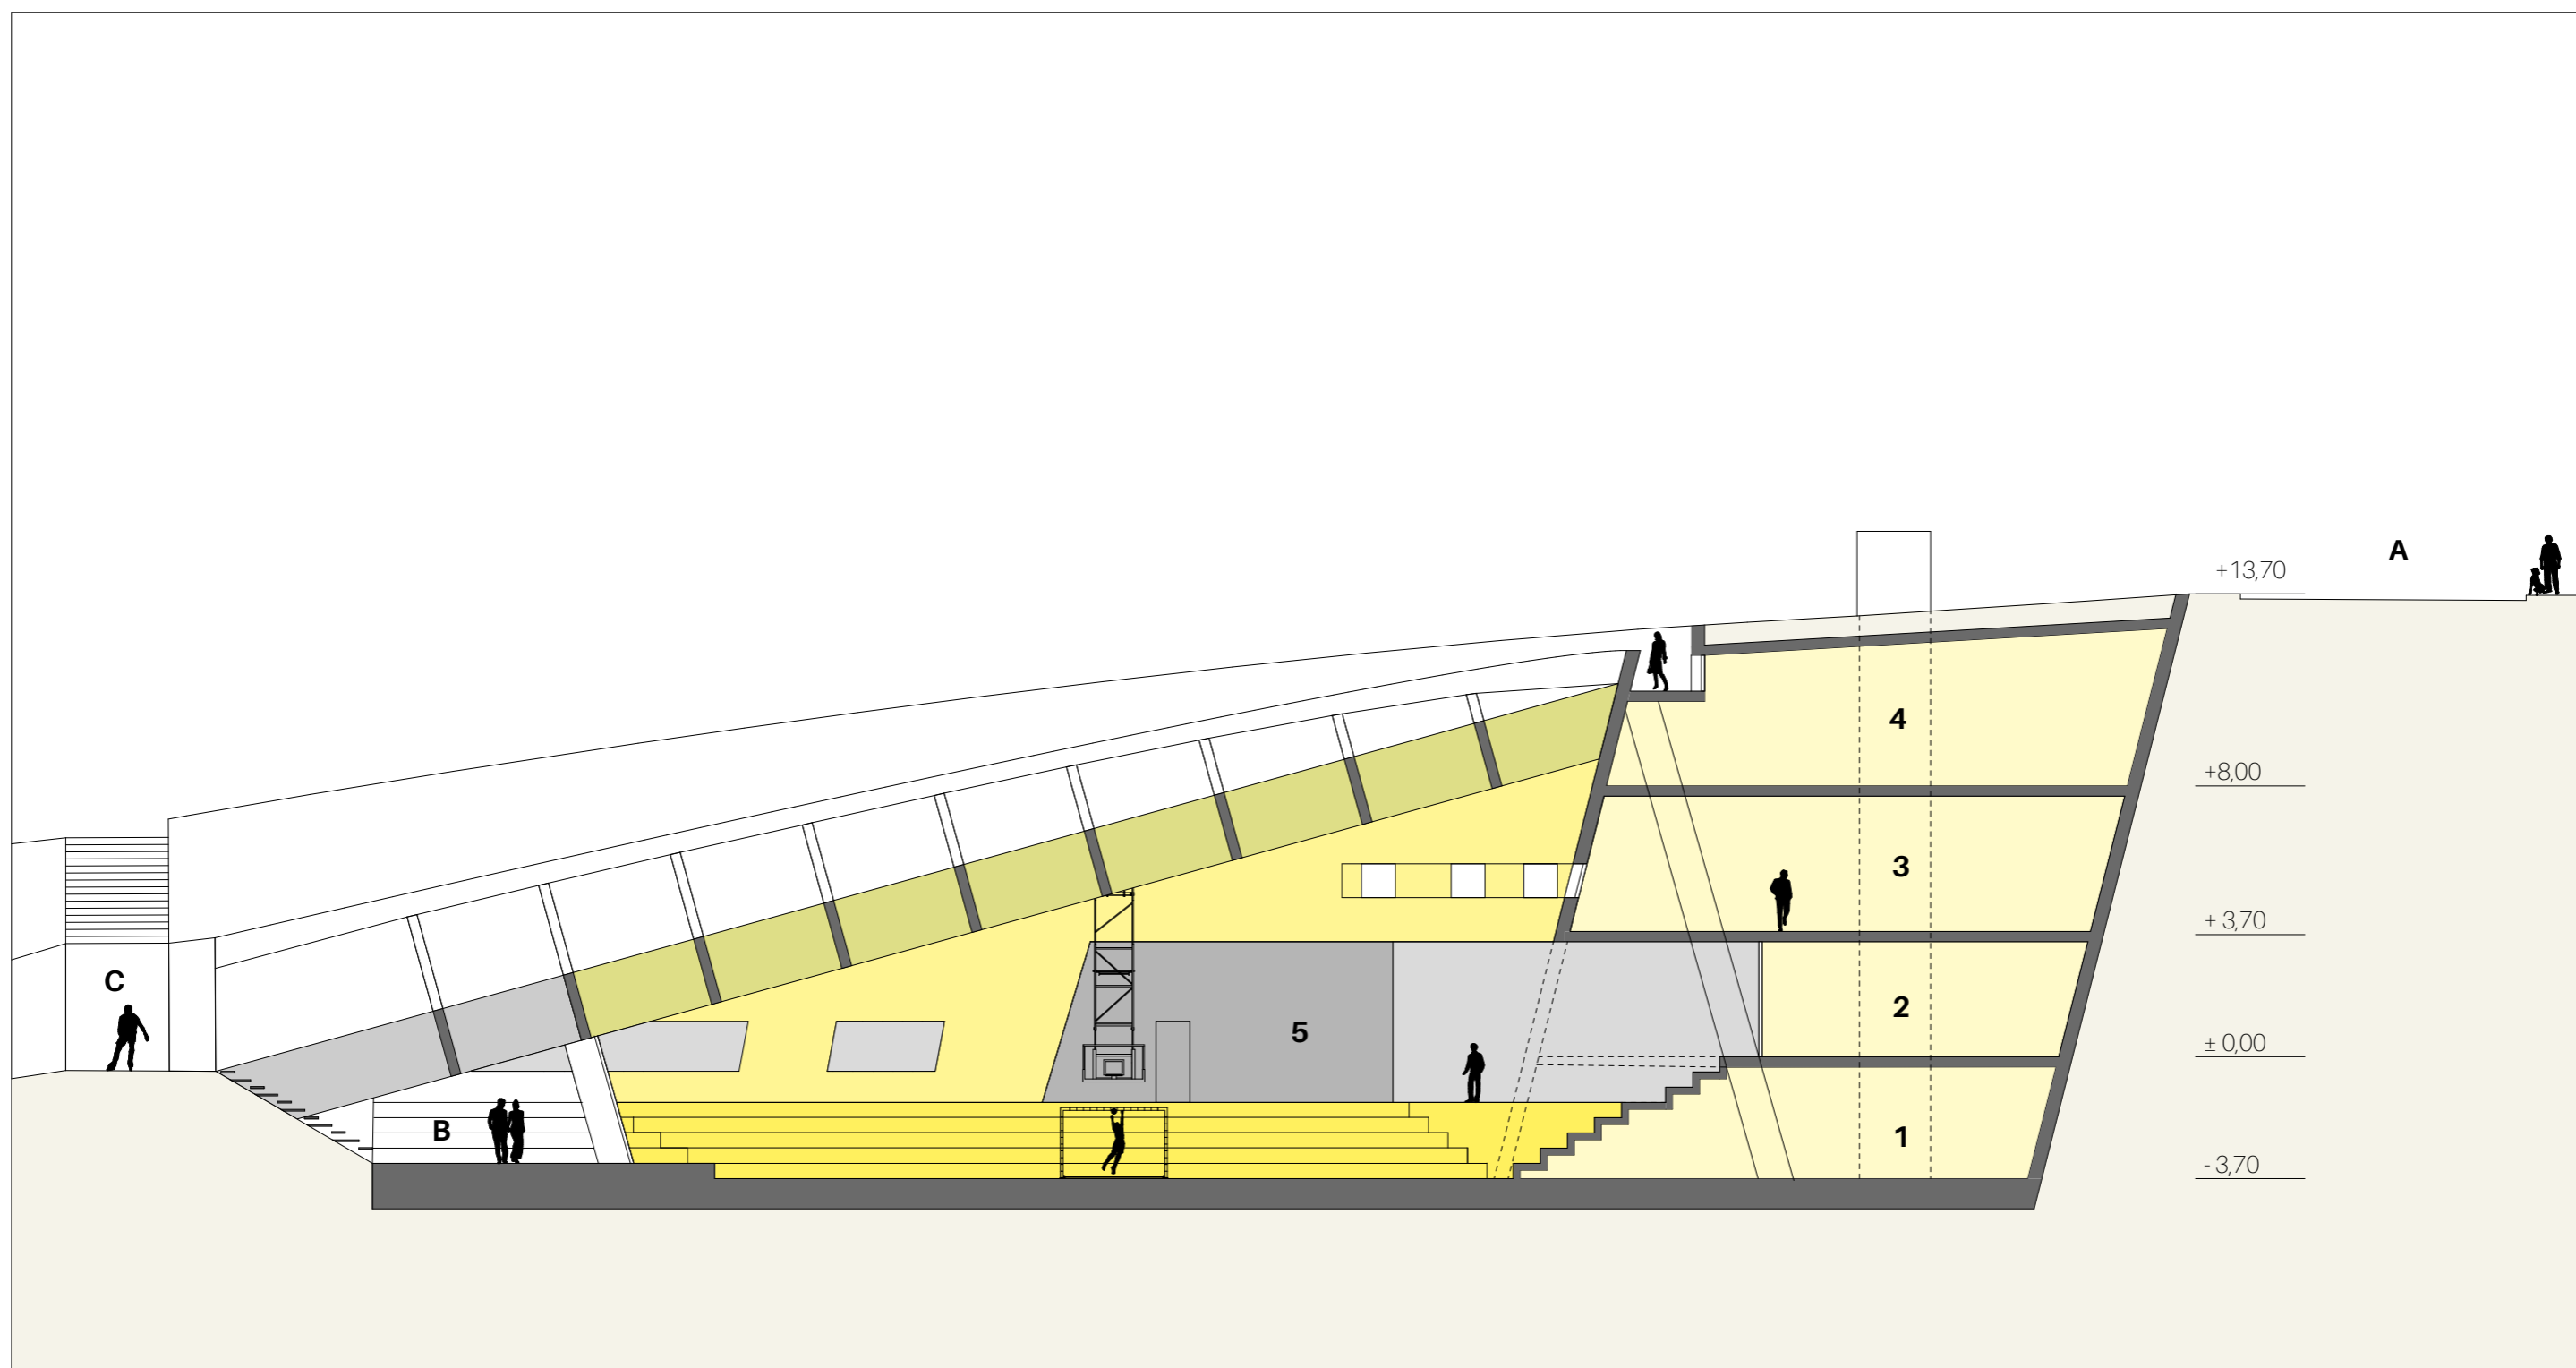

LEGENDA

- 1 Svlačionice
- 2 Teretana
- 3 Mala dvorana i wellness
- 4 Cafe bar i administracija
- 5 Dvoransko borilište

- Vanjski prostori
- A Javna prometna površina (DC116)
- B Natkriveni prolaz
- C Pješačka površina

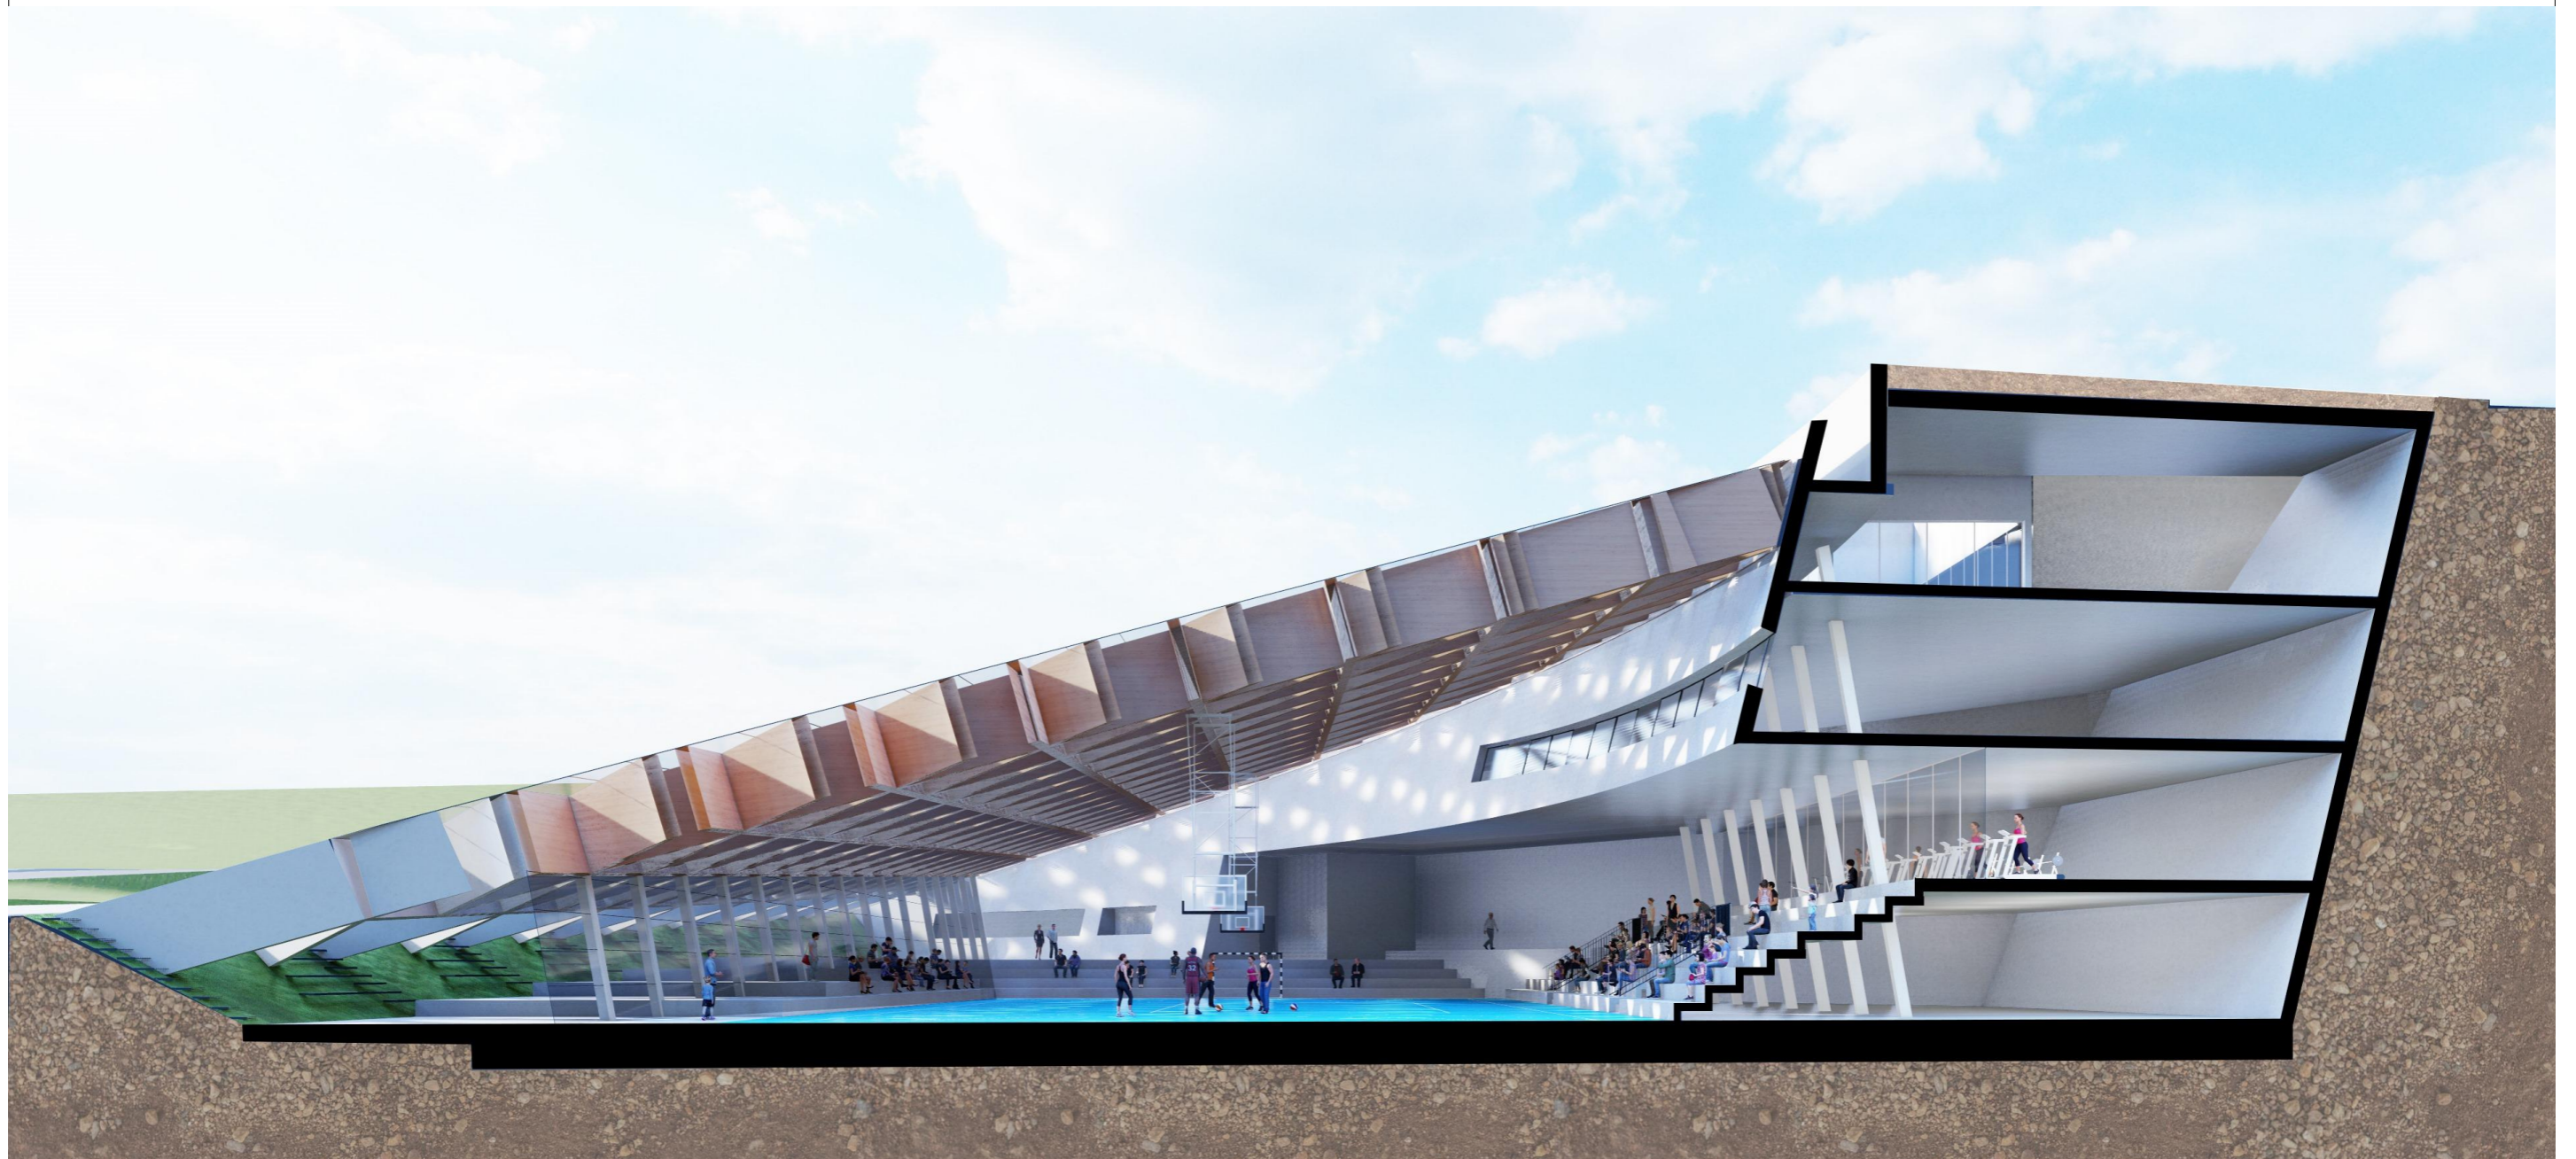

NOPS

NOP STUDIO D.O.O. ARHITEKTURA + URBANIZAM
 FRATERŠĆICA 10 10000 ZAGREB
 T 01 37 00 367 F 01 37 65 592
 E IGALIC@NOPS.HR W WWW.NOPS.HR

Glavni projektant
 Ivan Galić, dipl.ing.arh.
 Suradnik:
 Robert Bodiš, dipl.ing.arh.


Faza projekta
**IDEJNO
 RJEŠENJE**

Projekt
SPORTSKA DVORANA DOLAC, HVAR


Nacrt
 PROSTORNI PRESJEK

Datum
08/2023


Mjerilo

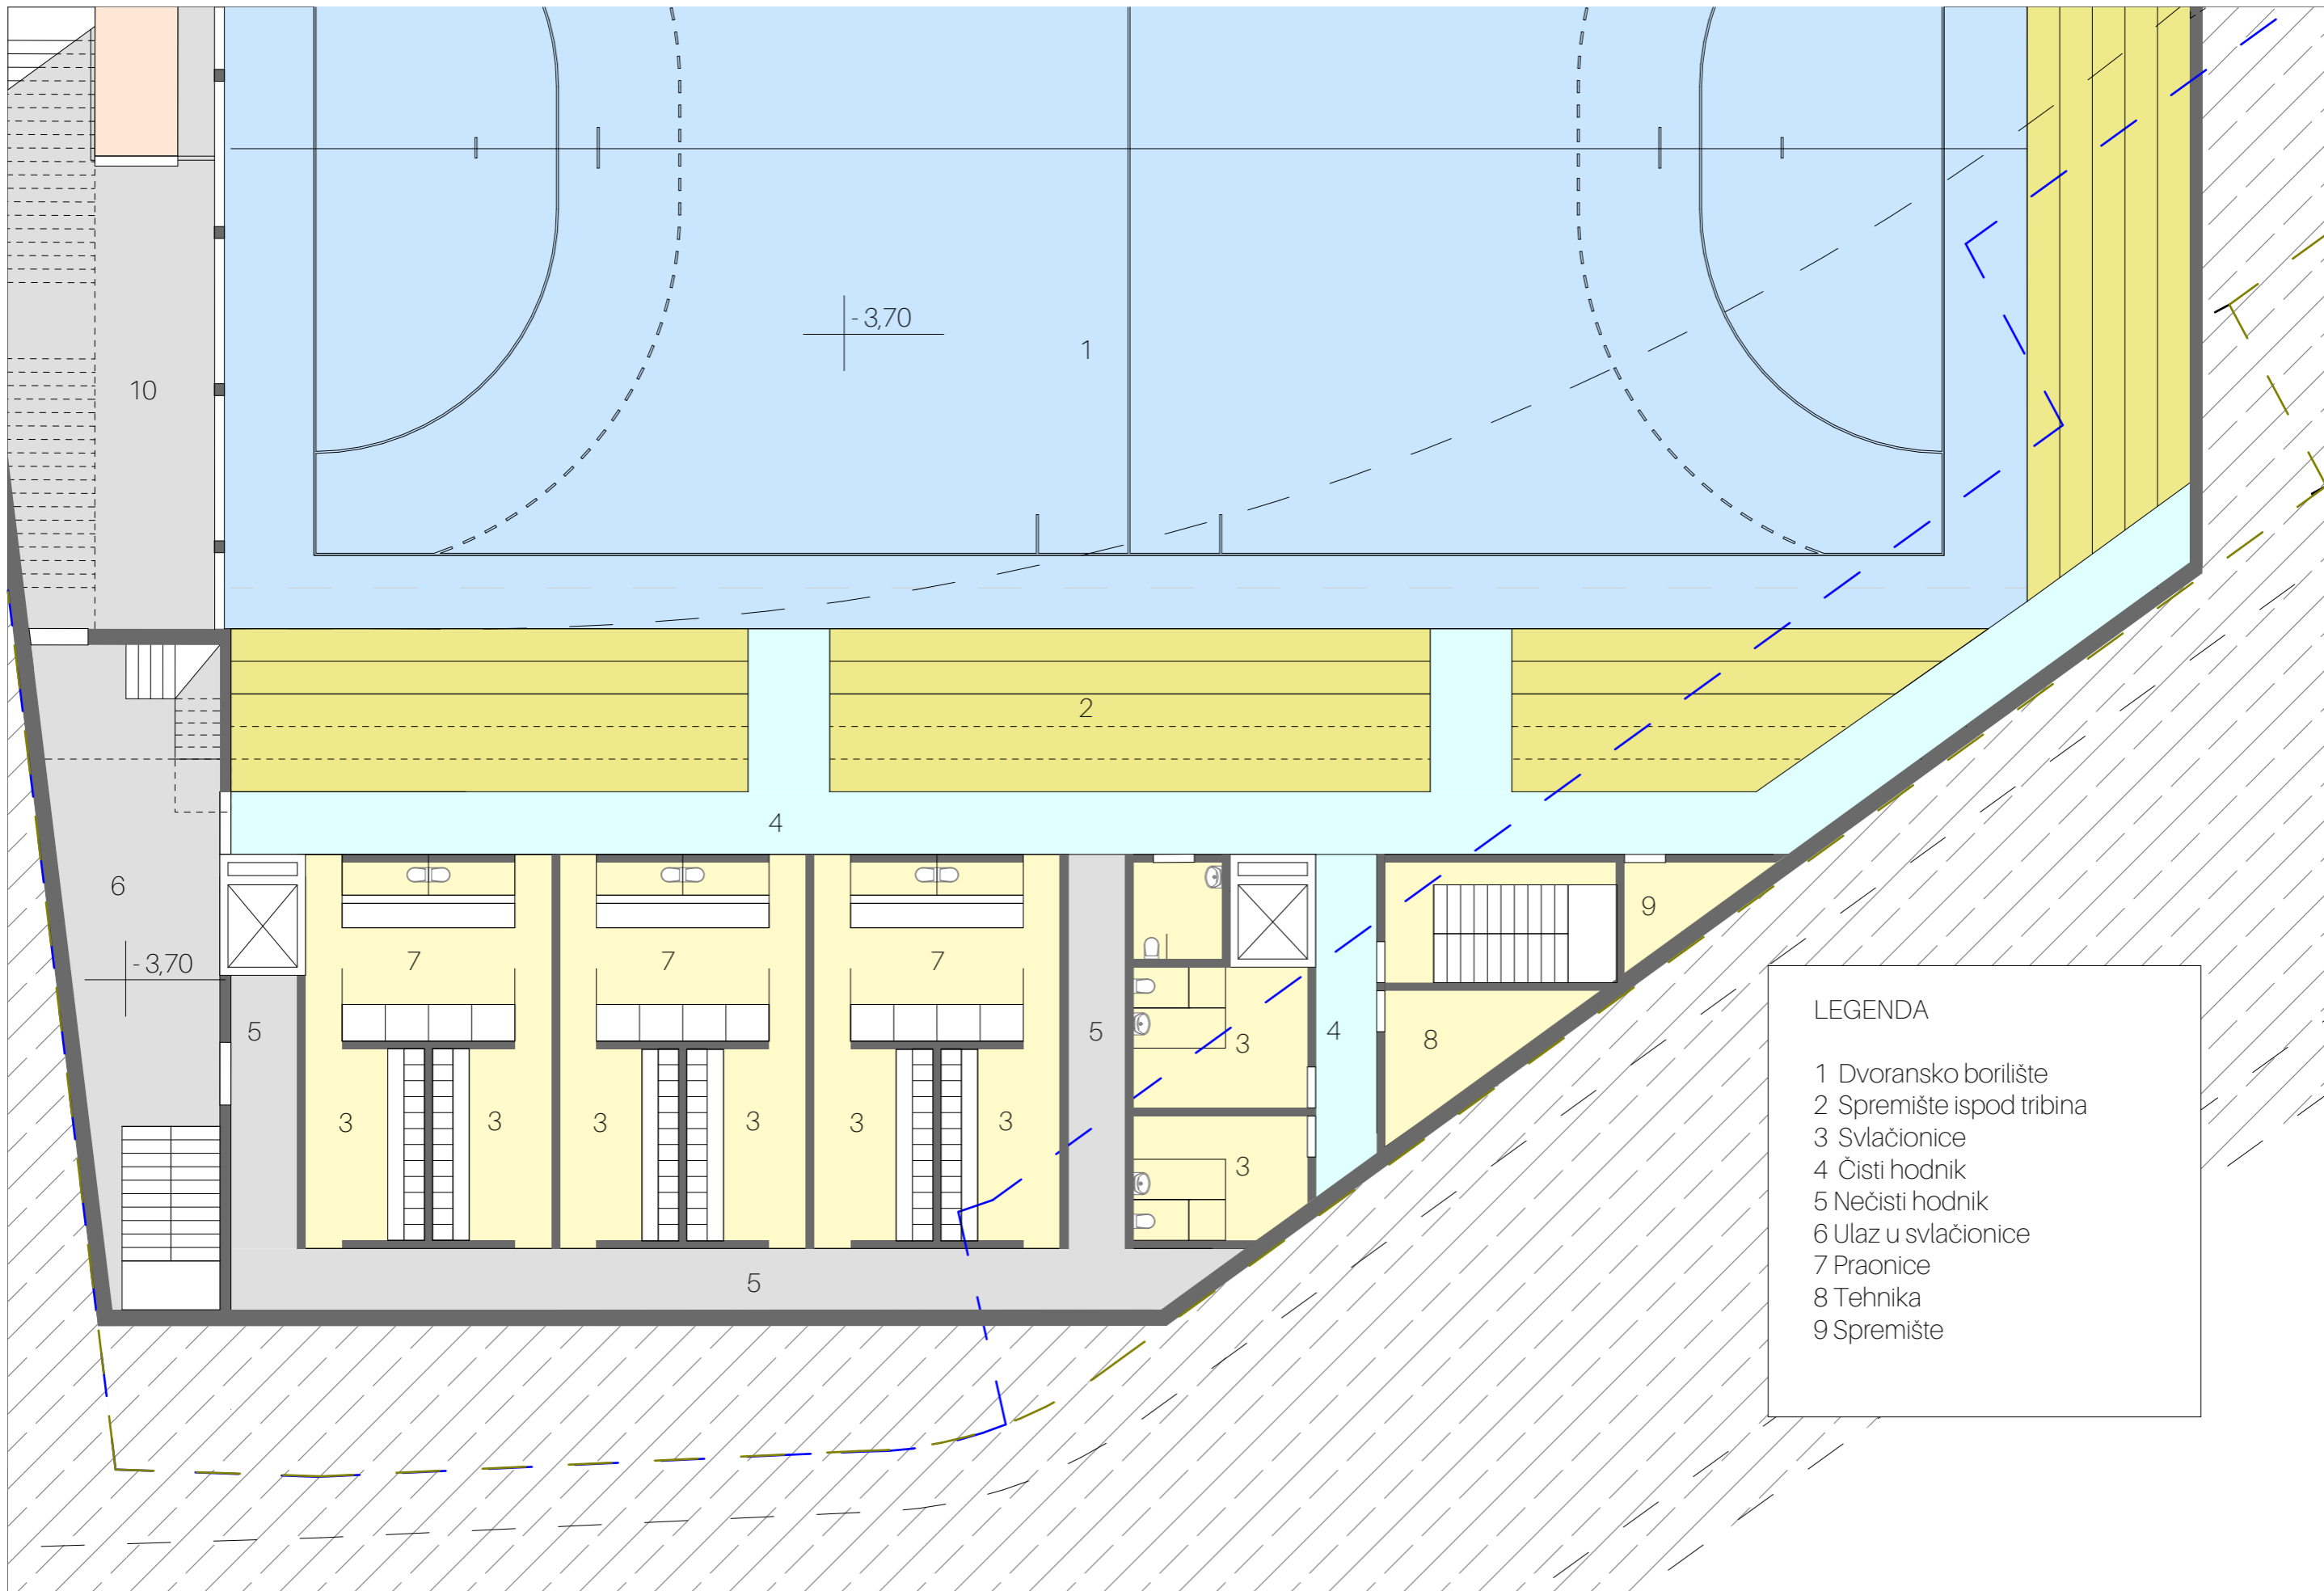


- LEGENDA
- 1 Dvoransko borilište
 - 2 Spremište ispod tribina
 - 3 Svlačionice
 - 4 Čisti hodnik
 - 5 Nečisti hodnik
 - 6 Ulaz u svlačionice
 - 7 Praonice
 - 8 Tehnika
 - 9 Spremište

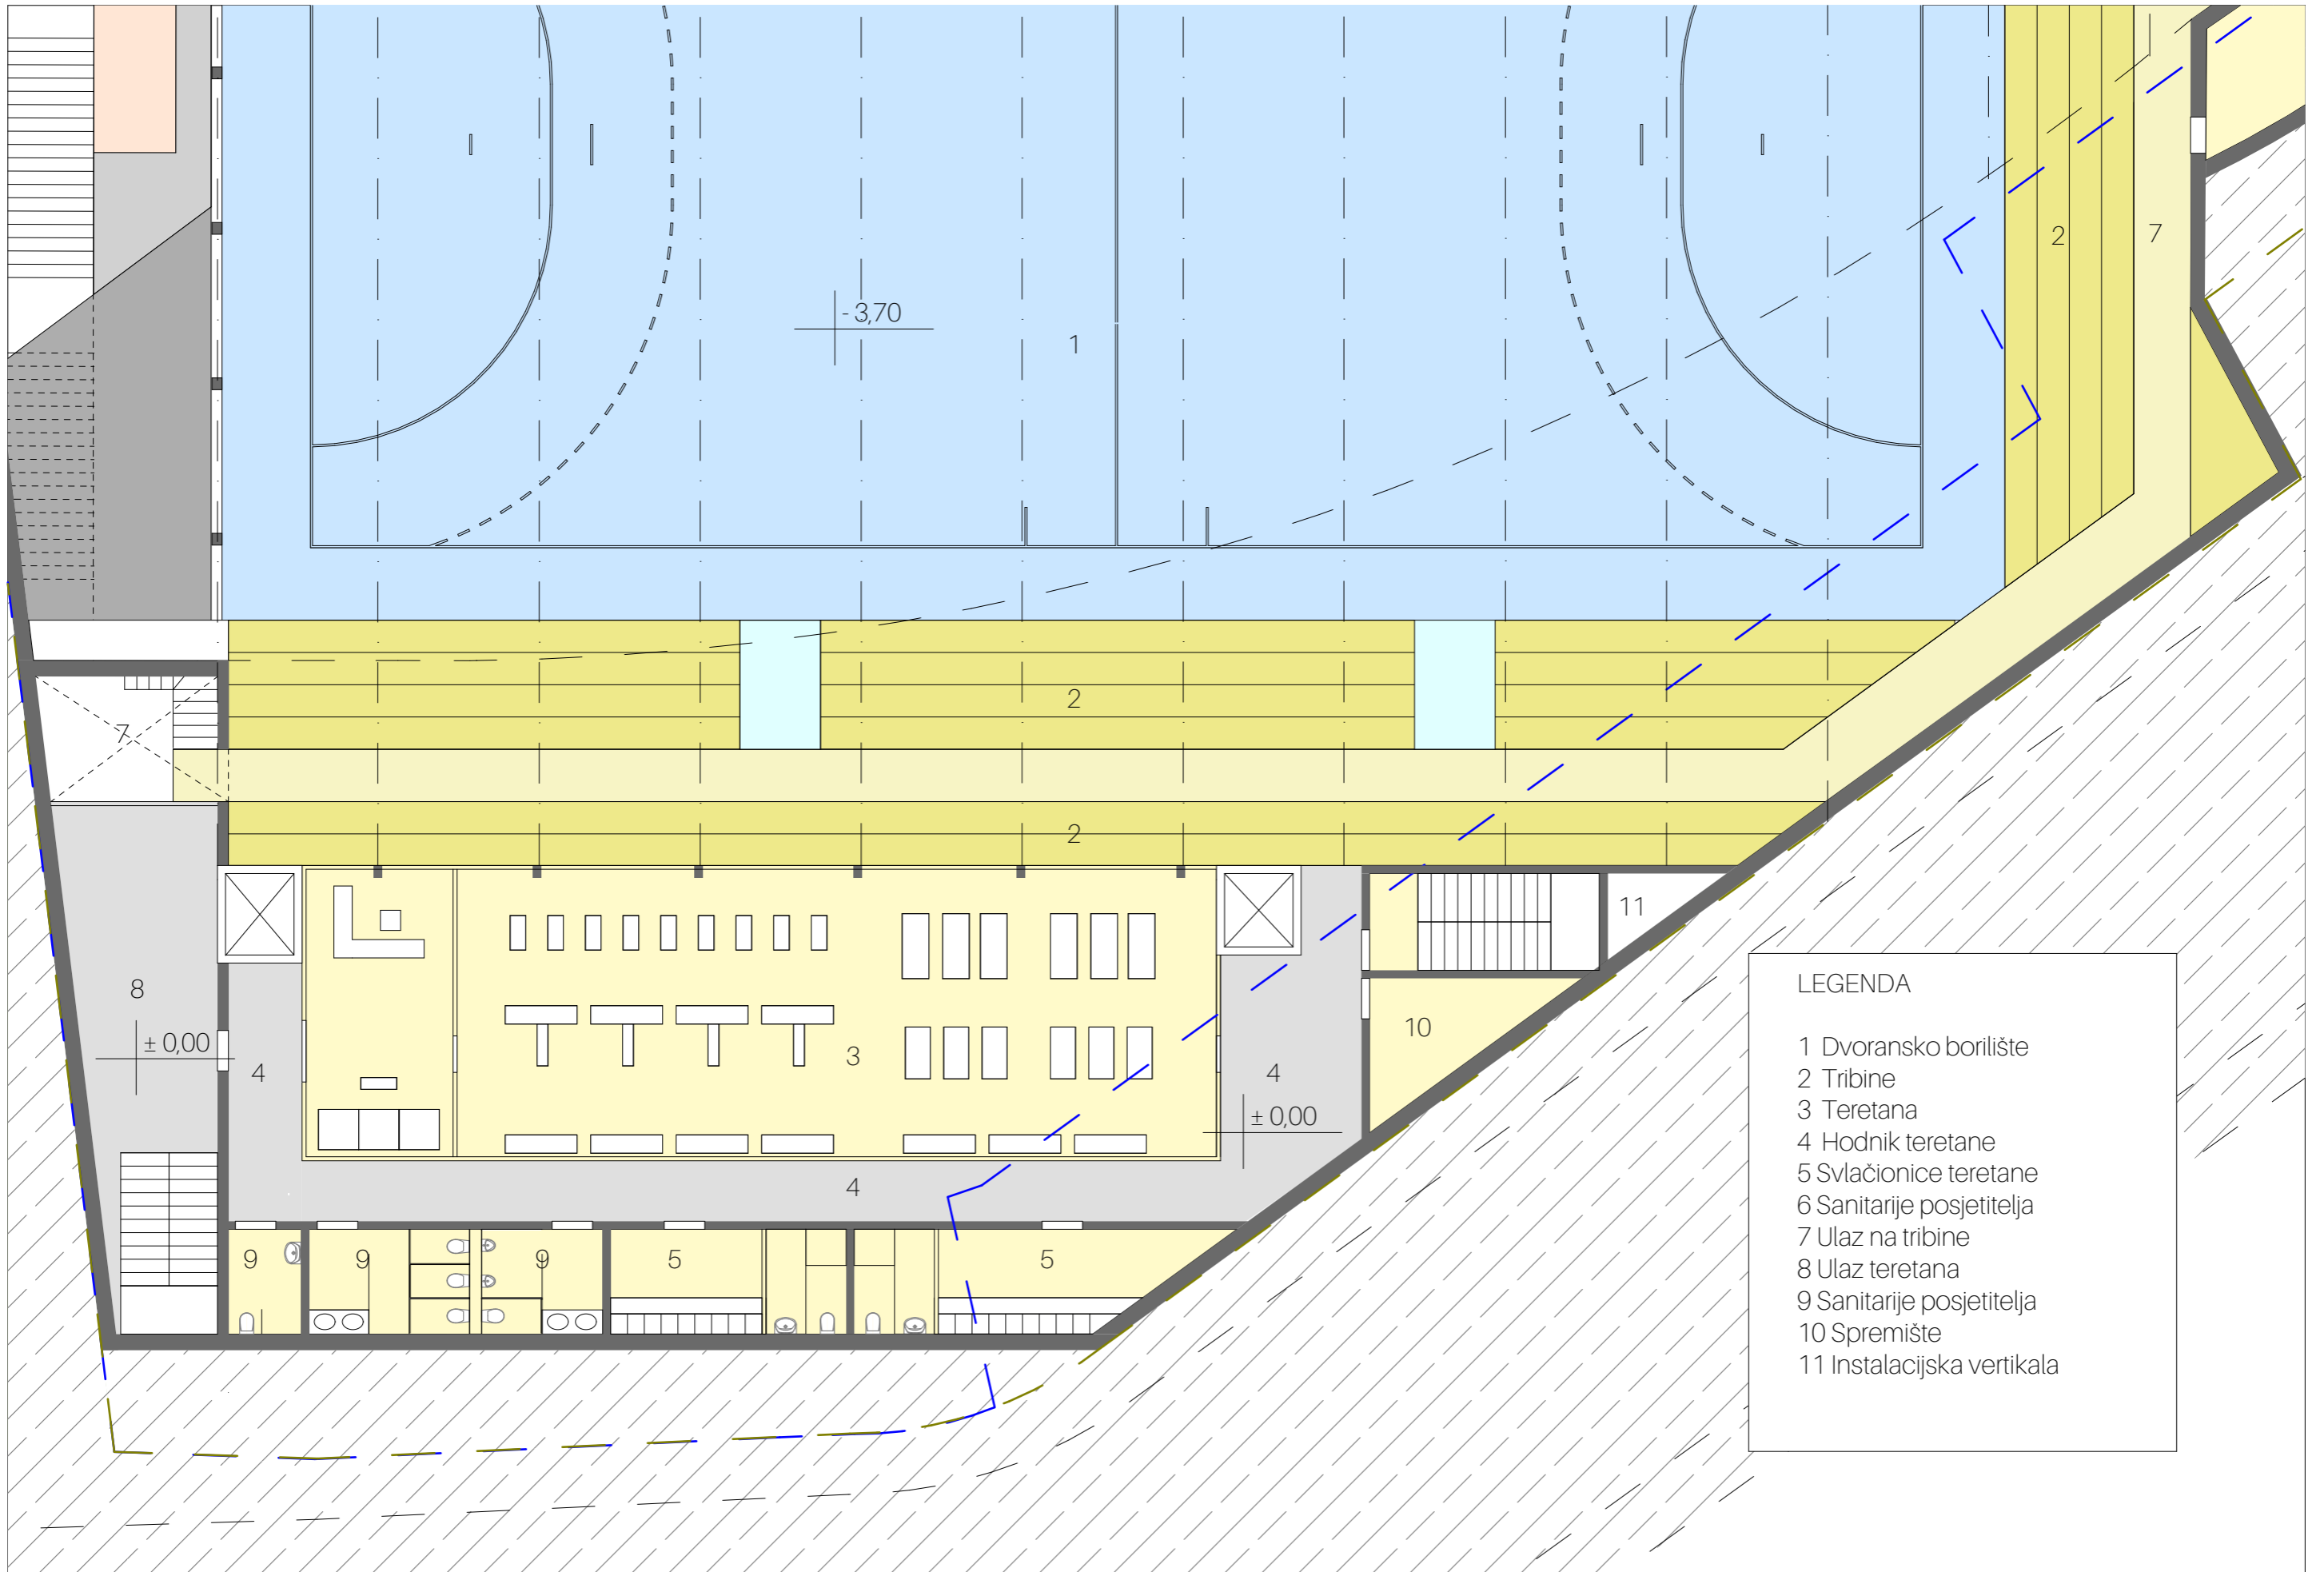

- LEGENDA
- 1 Dvoransko borilište
 - 2 Tribine
 - 3 Teretana
 - 4 Hodnik teretane
 - 5 Svlačionice teretane
 - 6 Sanitarije posjetitelja
 - 7 Ulaz na tribine
 - 8 Ulaz teretana
 - 9 Sanitarije posjetitelja
 - 10 Spremište
 - 11 Instalacijska vertikala

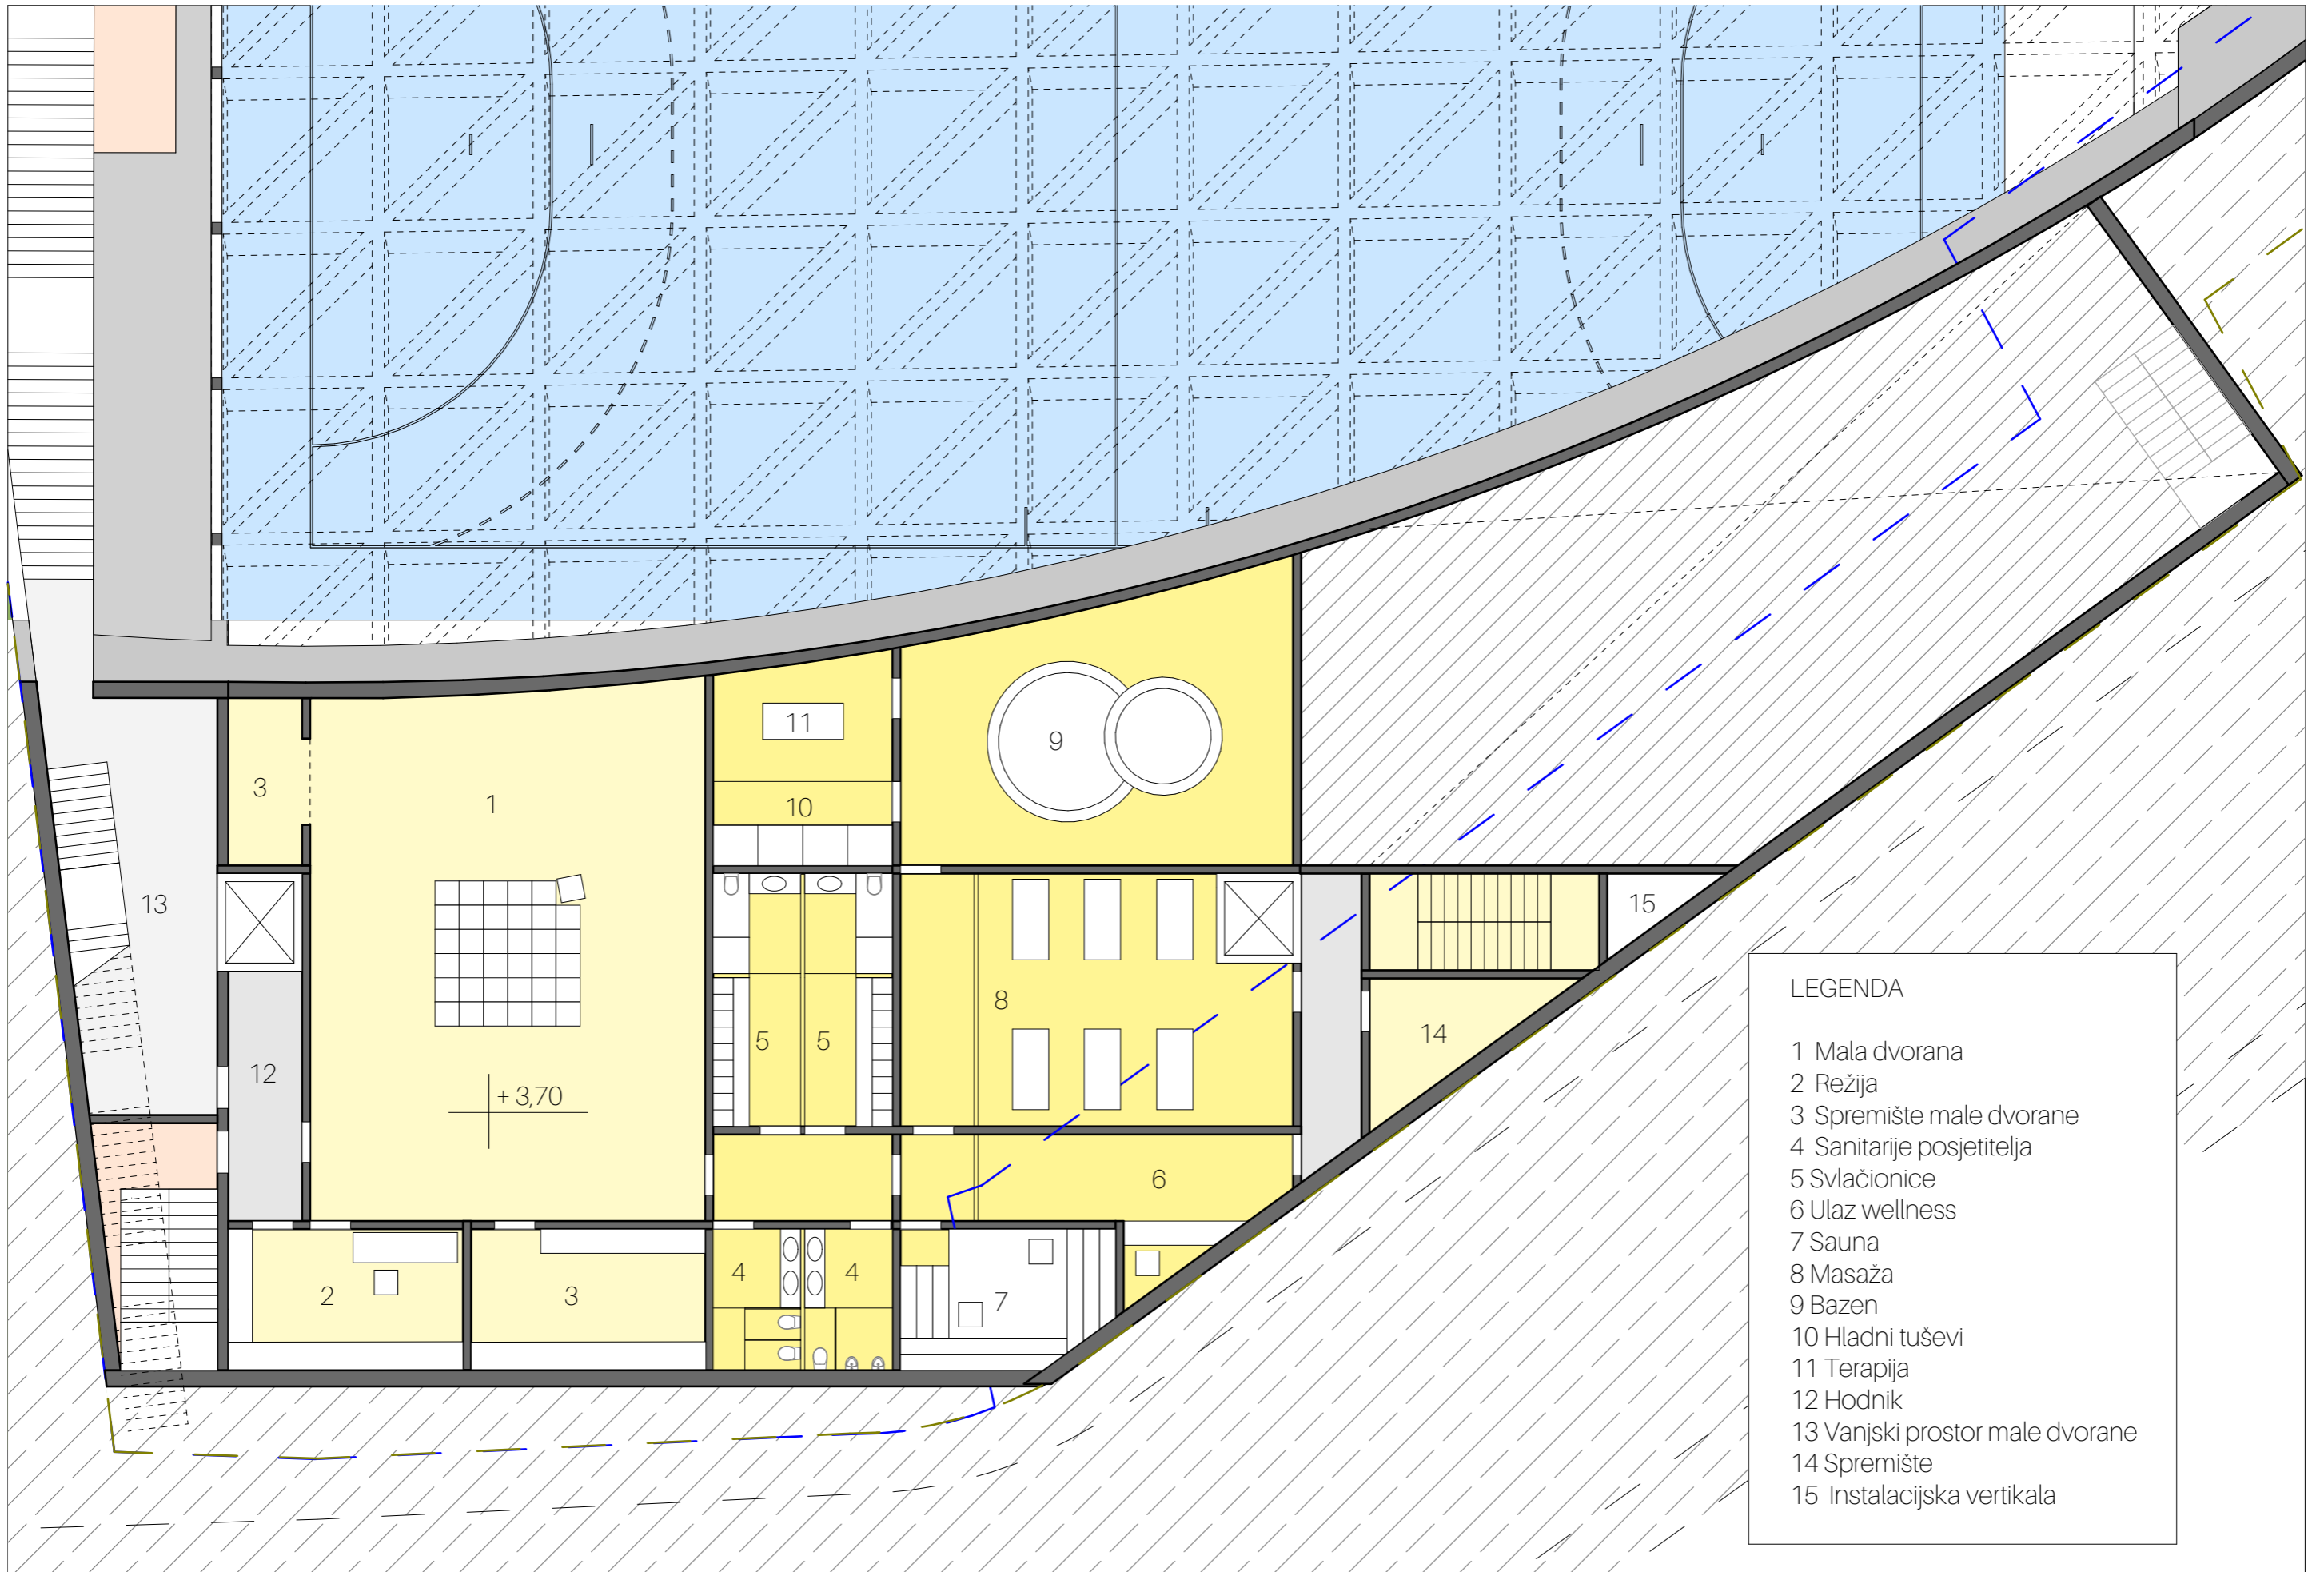

- LEGENDA
- 1 Mala dvorana
 - 2 Režija
 - 3 Spremište male dvorane
 - 4 Sanitarije posjetitelja
 - 5 Svlačionice
 - 6 Ulaz wellness
 - 7 Sauna
 - 8 Masaža
 - 9 Bazen
 - 10 Hladni tuševi
 - 11 Terapija
 - 12 Hodnik
 - 13 Vanjski prostor male dvorane
 - 14 Spremište
 - 15 Instalacijska vertikala

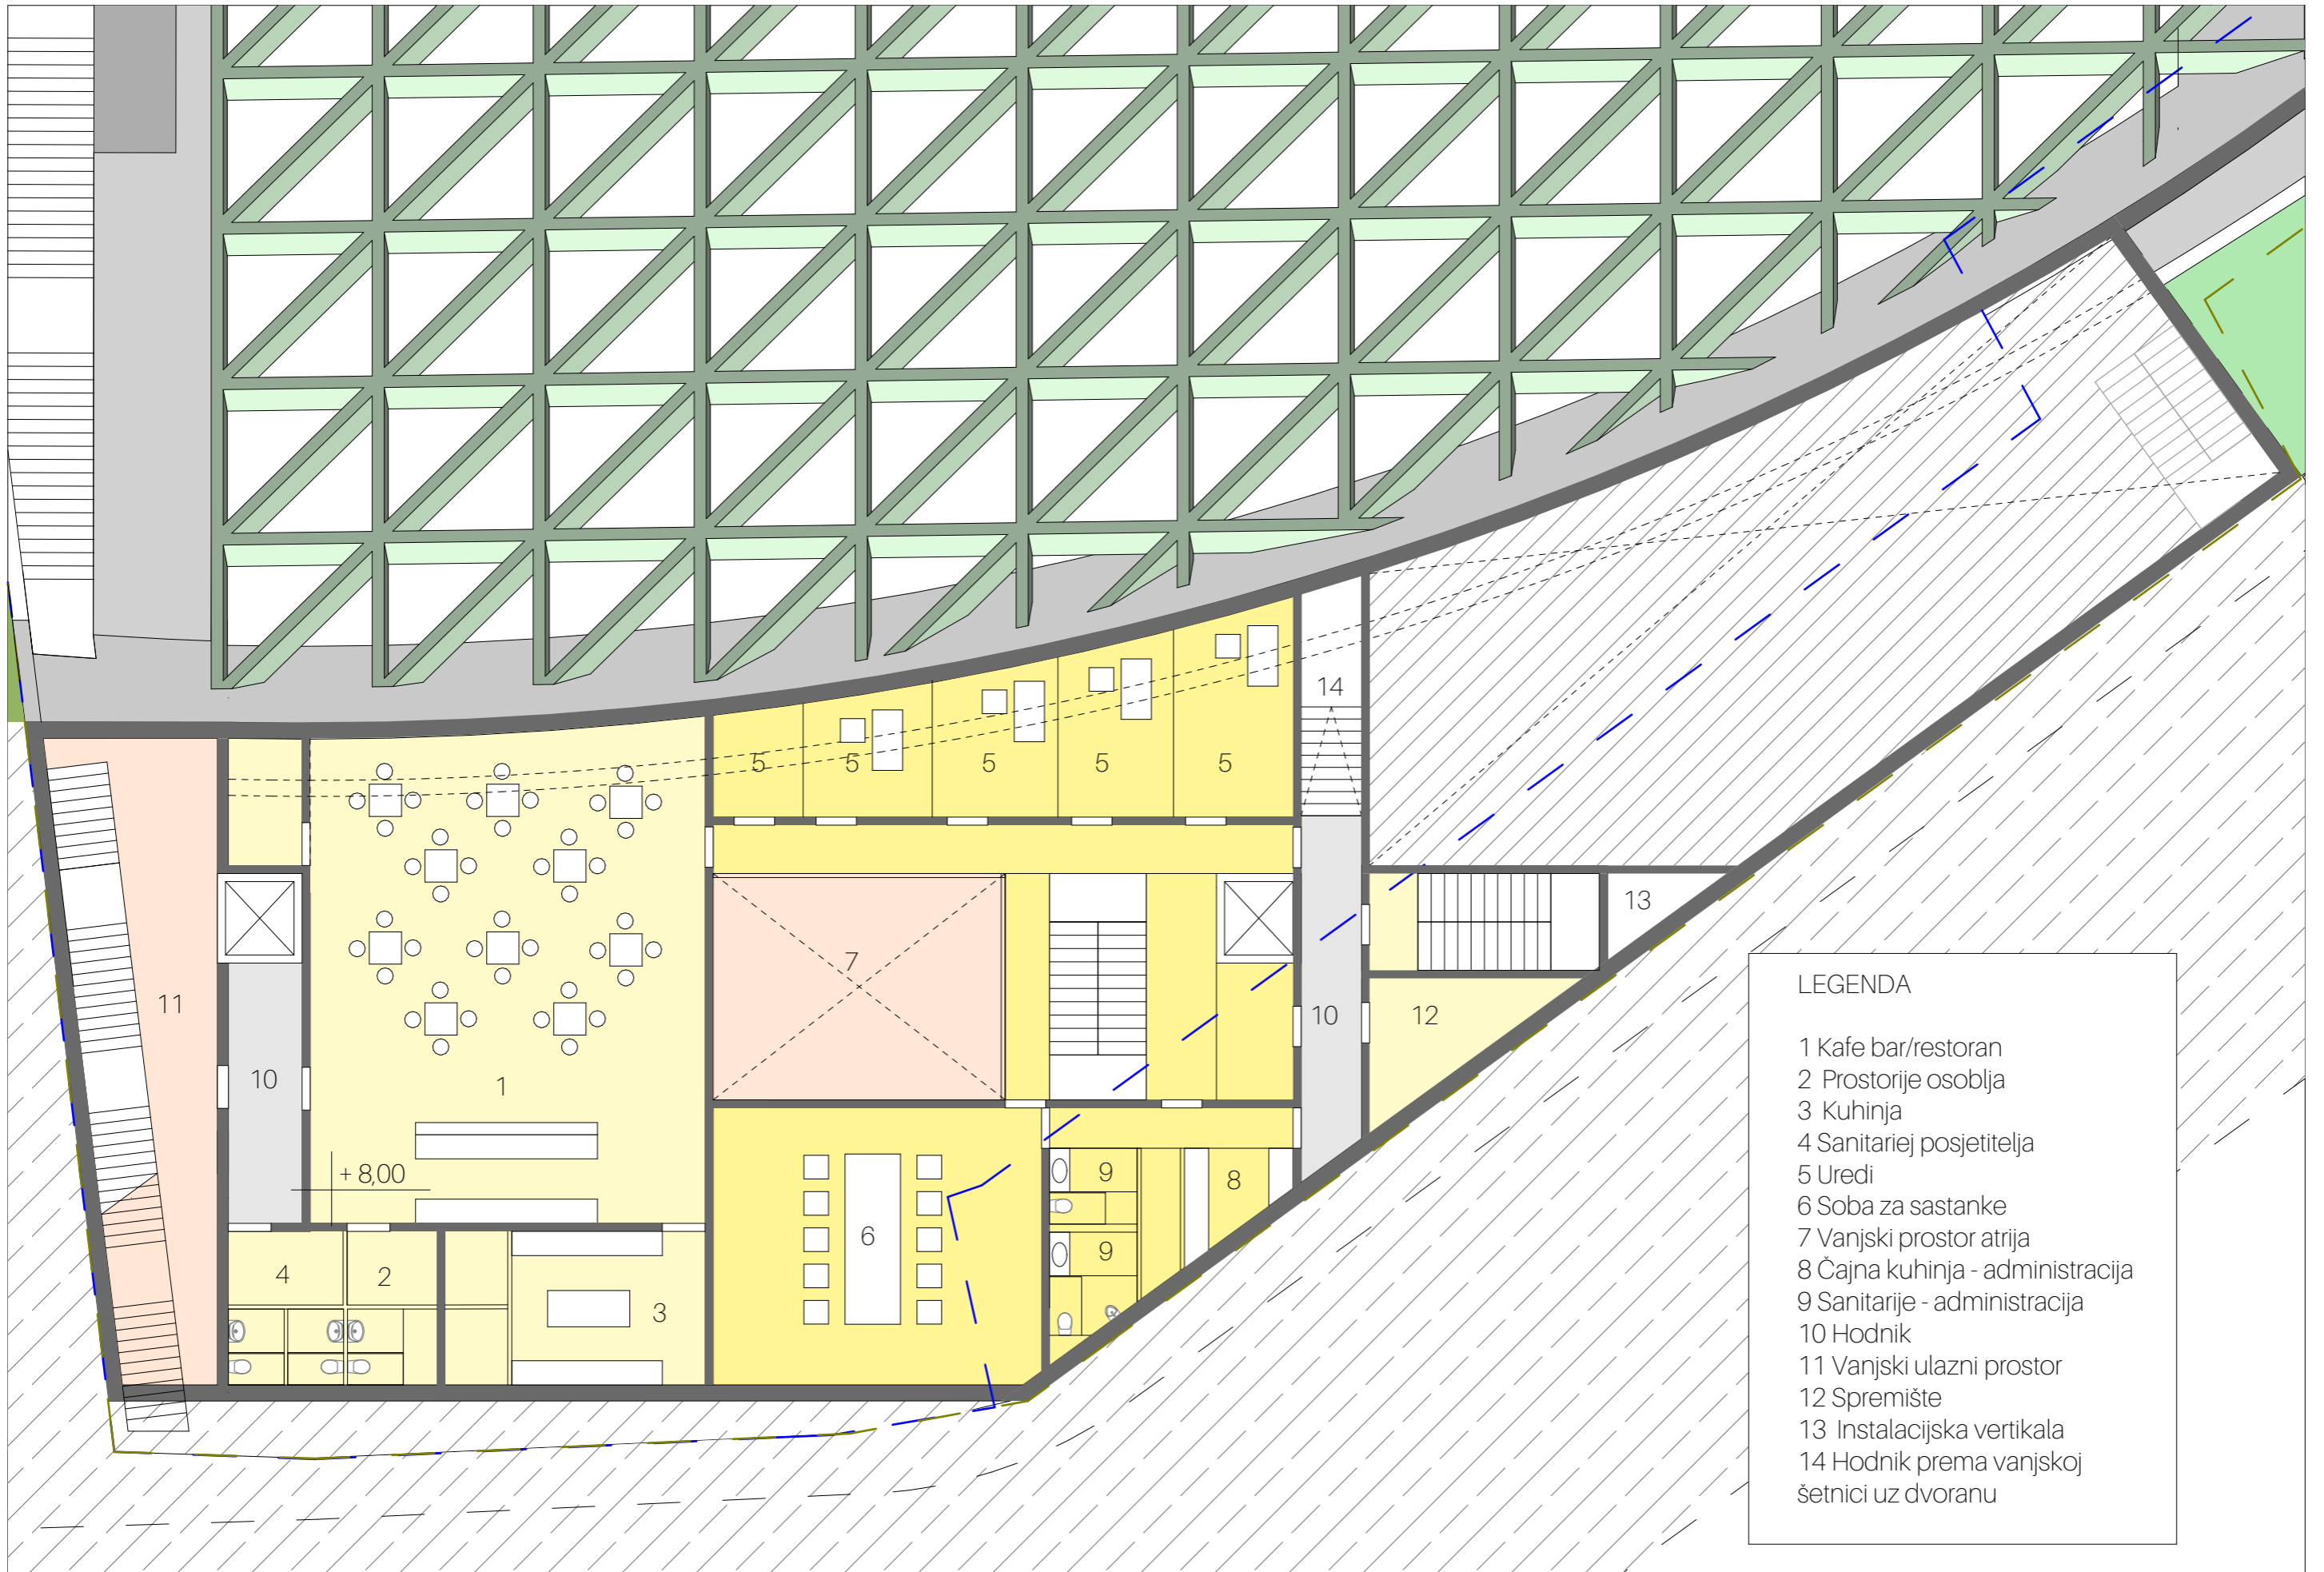

- LEGENDA
- 1 Kafe bar/restoran
 - 2 Prostorije osoblja
 - 3 Kuhinja
 - 4 Sanitariej posjetitelja
 - 5 Uredi
 - 6 Soba za sastanke
 - 7 Vanjski prostor atrija
 - 8 Čajna kuhinja - administracija
 - 9 Sanitarije - administracija
 - 10 Hodnik
 - 11 Vanjski ulazni prostor
 - 12 Spremište
 - 13 Instalacijska vertikala
 - 14 Hodnik prema vanjskoj šetnici uz dvoranu



NOPS

NOP STUDIO D.O.O. ARHITEKTURA + URBANIZAM
FRATERŠĆICA 10 10000 ZAGREB
T 01 37 00 367 F 01 37 65 592
E IGALIC@NOPS.HR W WWW.NOPS.HR

Glavni projektant
Ivan Galić, dipl.ing.arh.
Suradnik:
Robert Bodiš, dipl.ing.arh.

Faza projekta
**IDEJNO
RJEŠENJE**

Projekt
SPORTSKA DVORANA DOLAC, HVAR

Nacrt
PROSTORNI PRIKAZ

Datum
08/2023

Mjerilo



NOPS

NOP STUDIO D.O.O. ARHITEKTURA + URBANIZAM
FRATERŠĆICA 10 10000 ZAGREB
T 01 37 00 367 F 01 37 65 592
E IGALIC@NOPS.HR W WWW.NOPS.HR

Glavni projektant
Ivan Galić, dipl.ing.arh.
Suradnik:
Robert Bodiš, dipl.ing.arh.


Faza projekta
**IDEJNO
RJEŠENJE**

Projekt
SPORTSKA DVORANA DOLAC, HVAR

Nacrt
PROSTORNI PRIKAZ

Datum
08/2023

Mjerilo

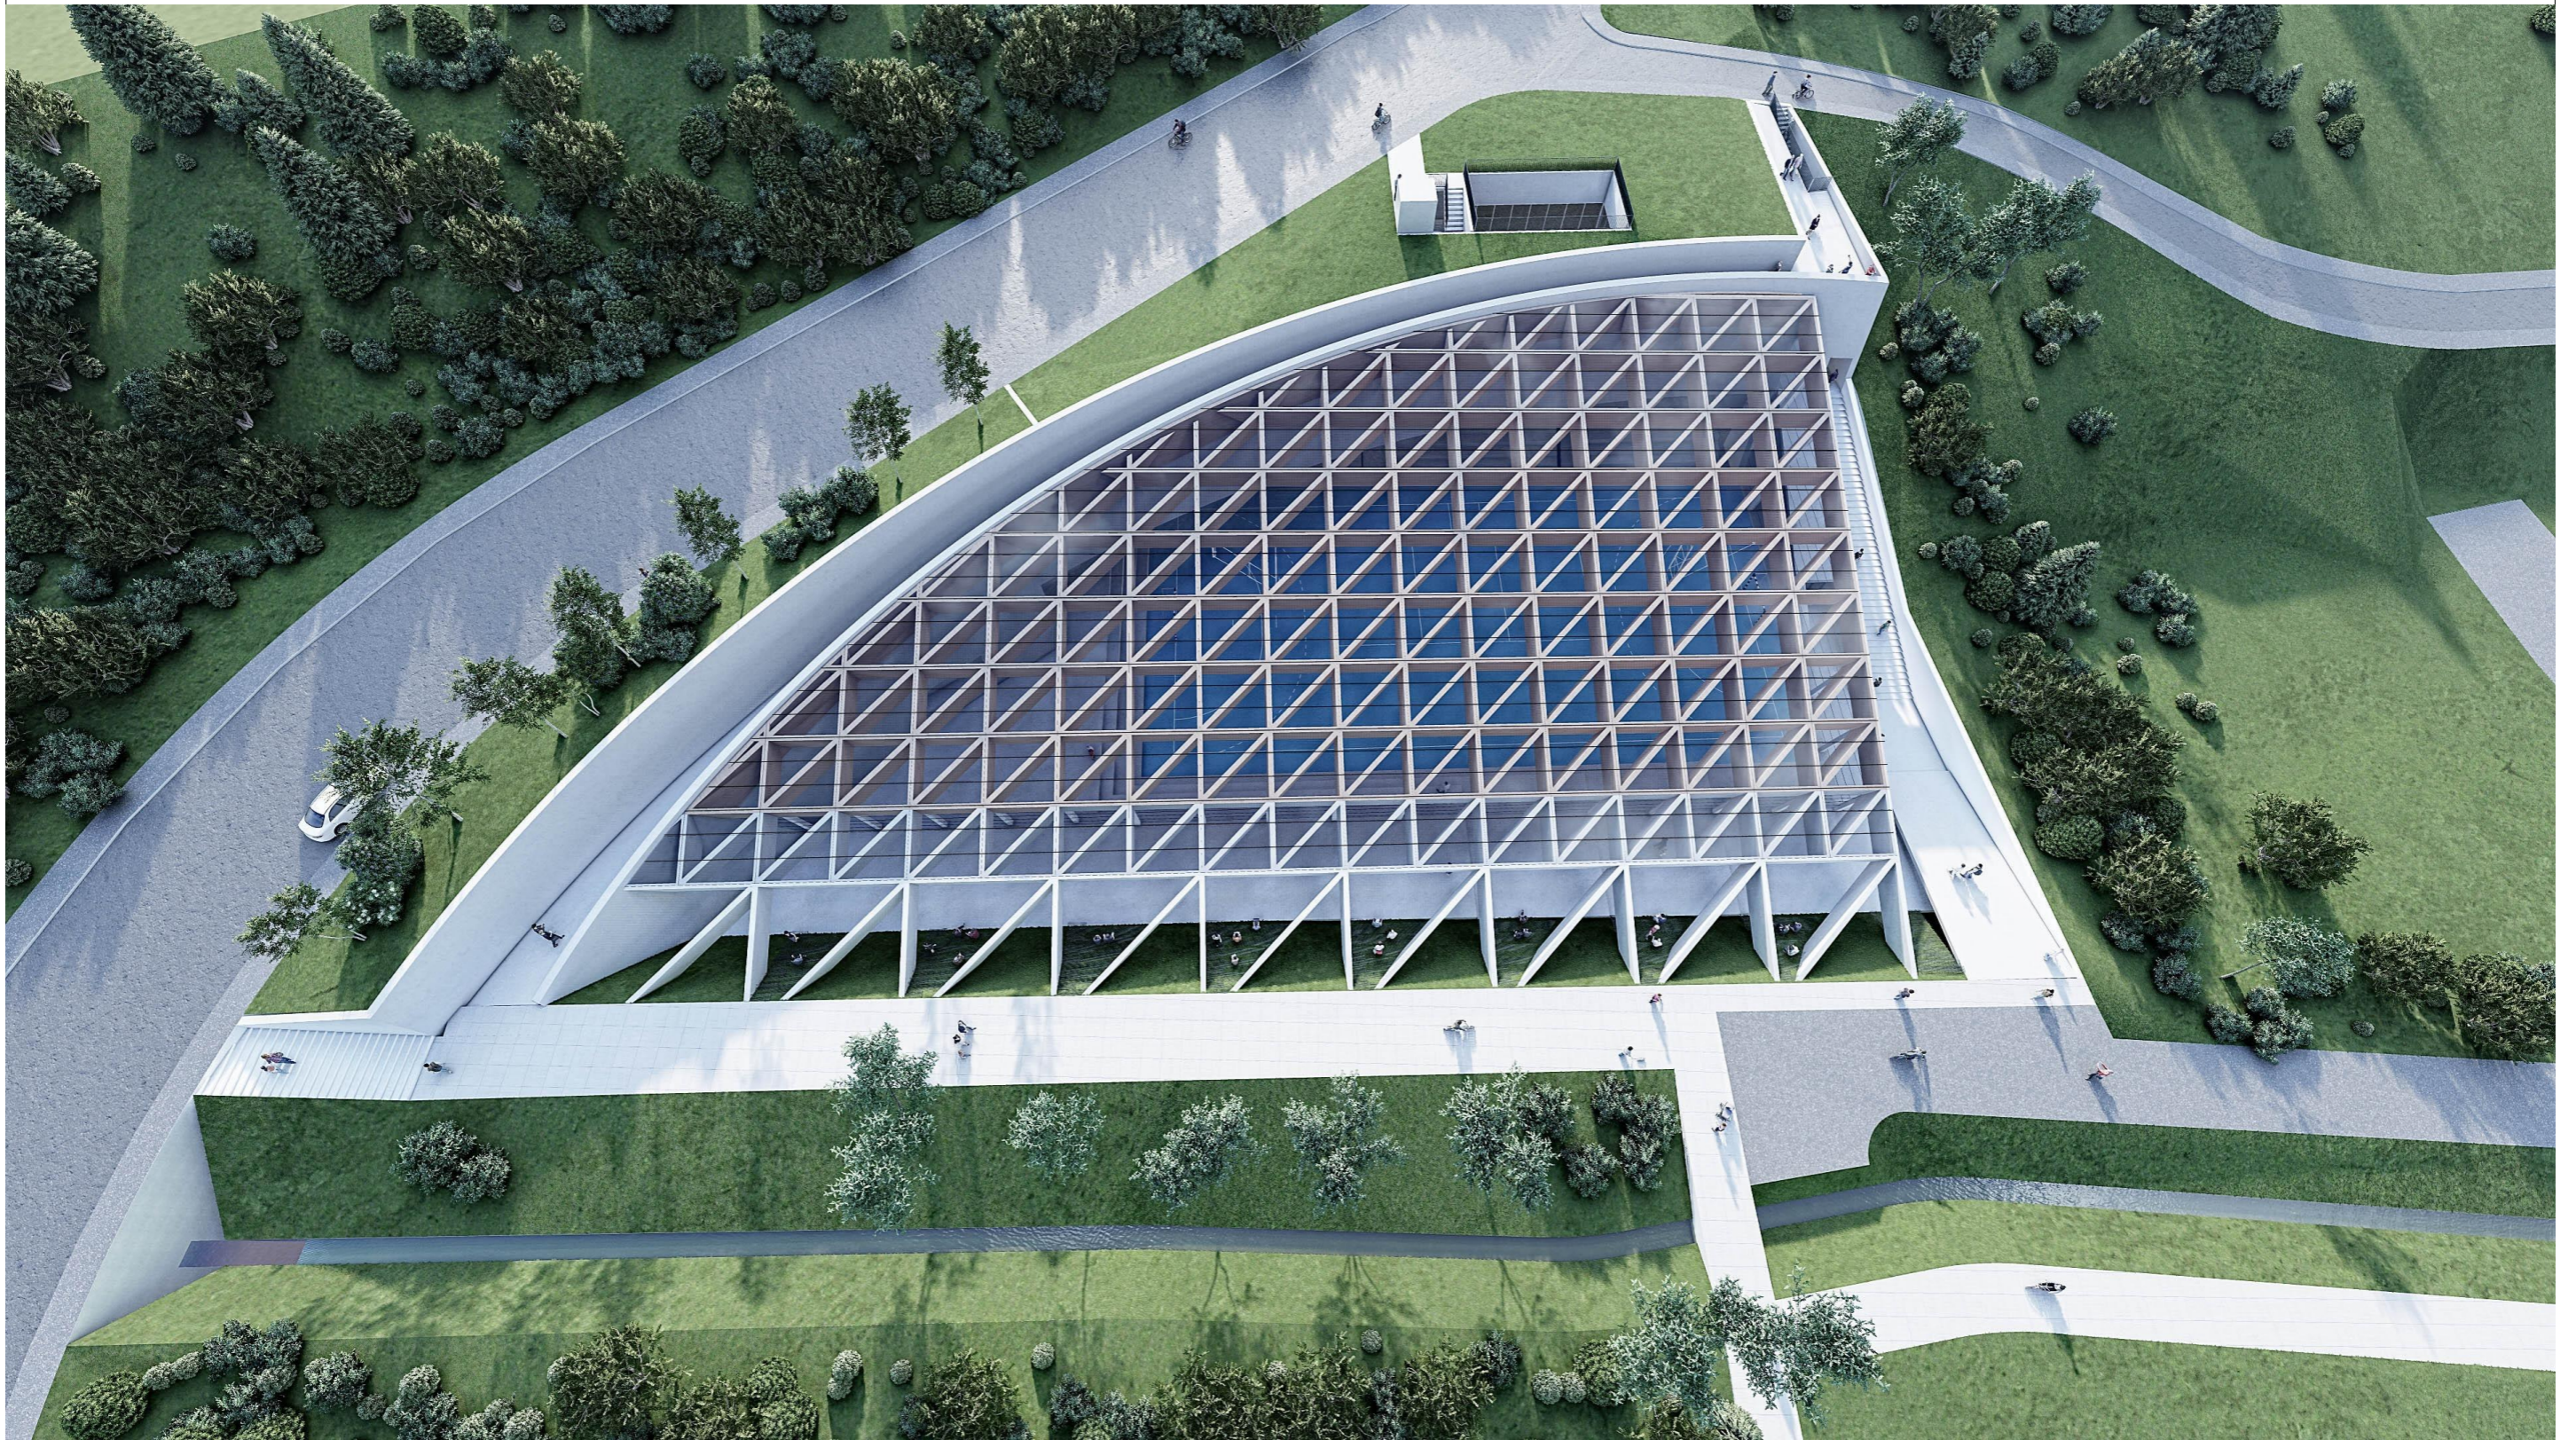

NOPS

NOP STUDIO D.O.O. ARHITEKTURA + URBANIZAM
FRATERŠČICA 10 10000 ZAGREB
T 01 37 00 367 F 01 37 65 592
E IGALIC@NOPS.HR W WWW.NOPS.HR

Glavni projektant
Ivan Galić, dipl.ing.arh.
Suradnik:
Robert Bodiš, dipl.ing.arh.


Faza projekta
**IDEJNO
RJEŠENJE**

Projekt
SPORTSKA DVORANA DOLAC, HVAR

Nacrt
PROSTORNI PRIKAZ

Datum
08/2023

Mjerilo

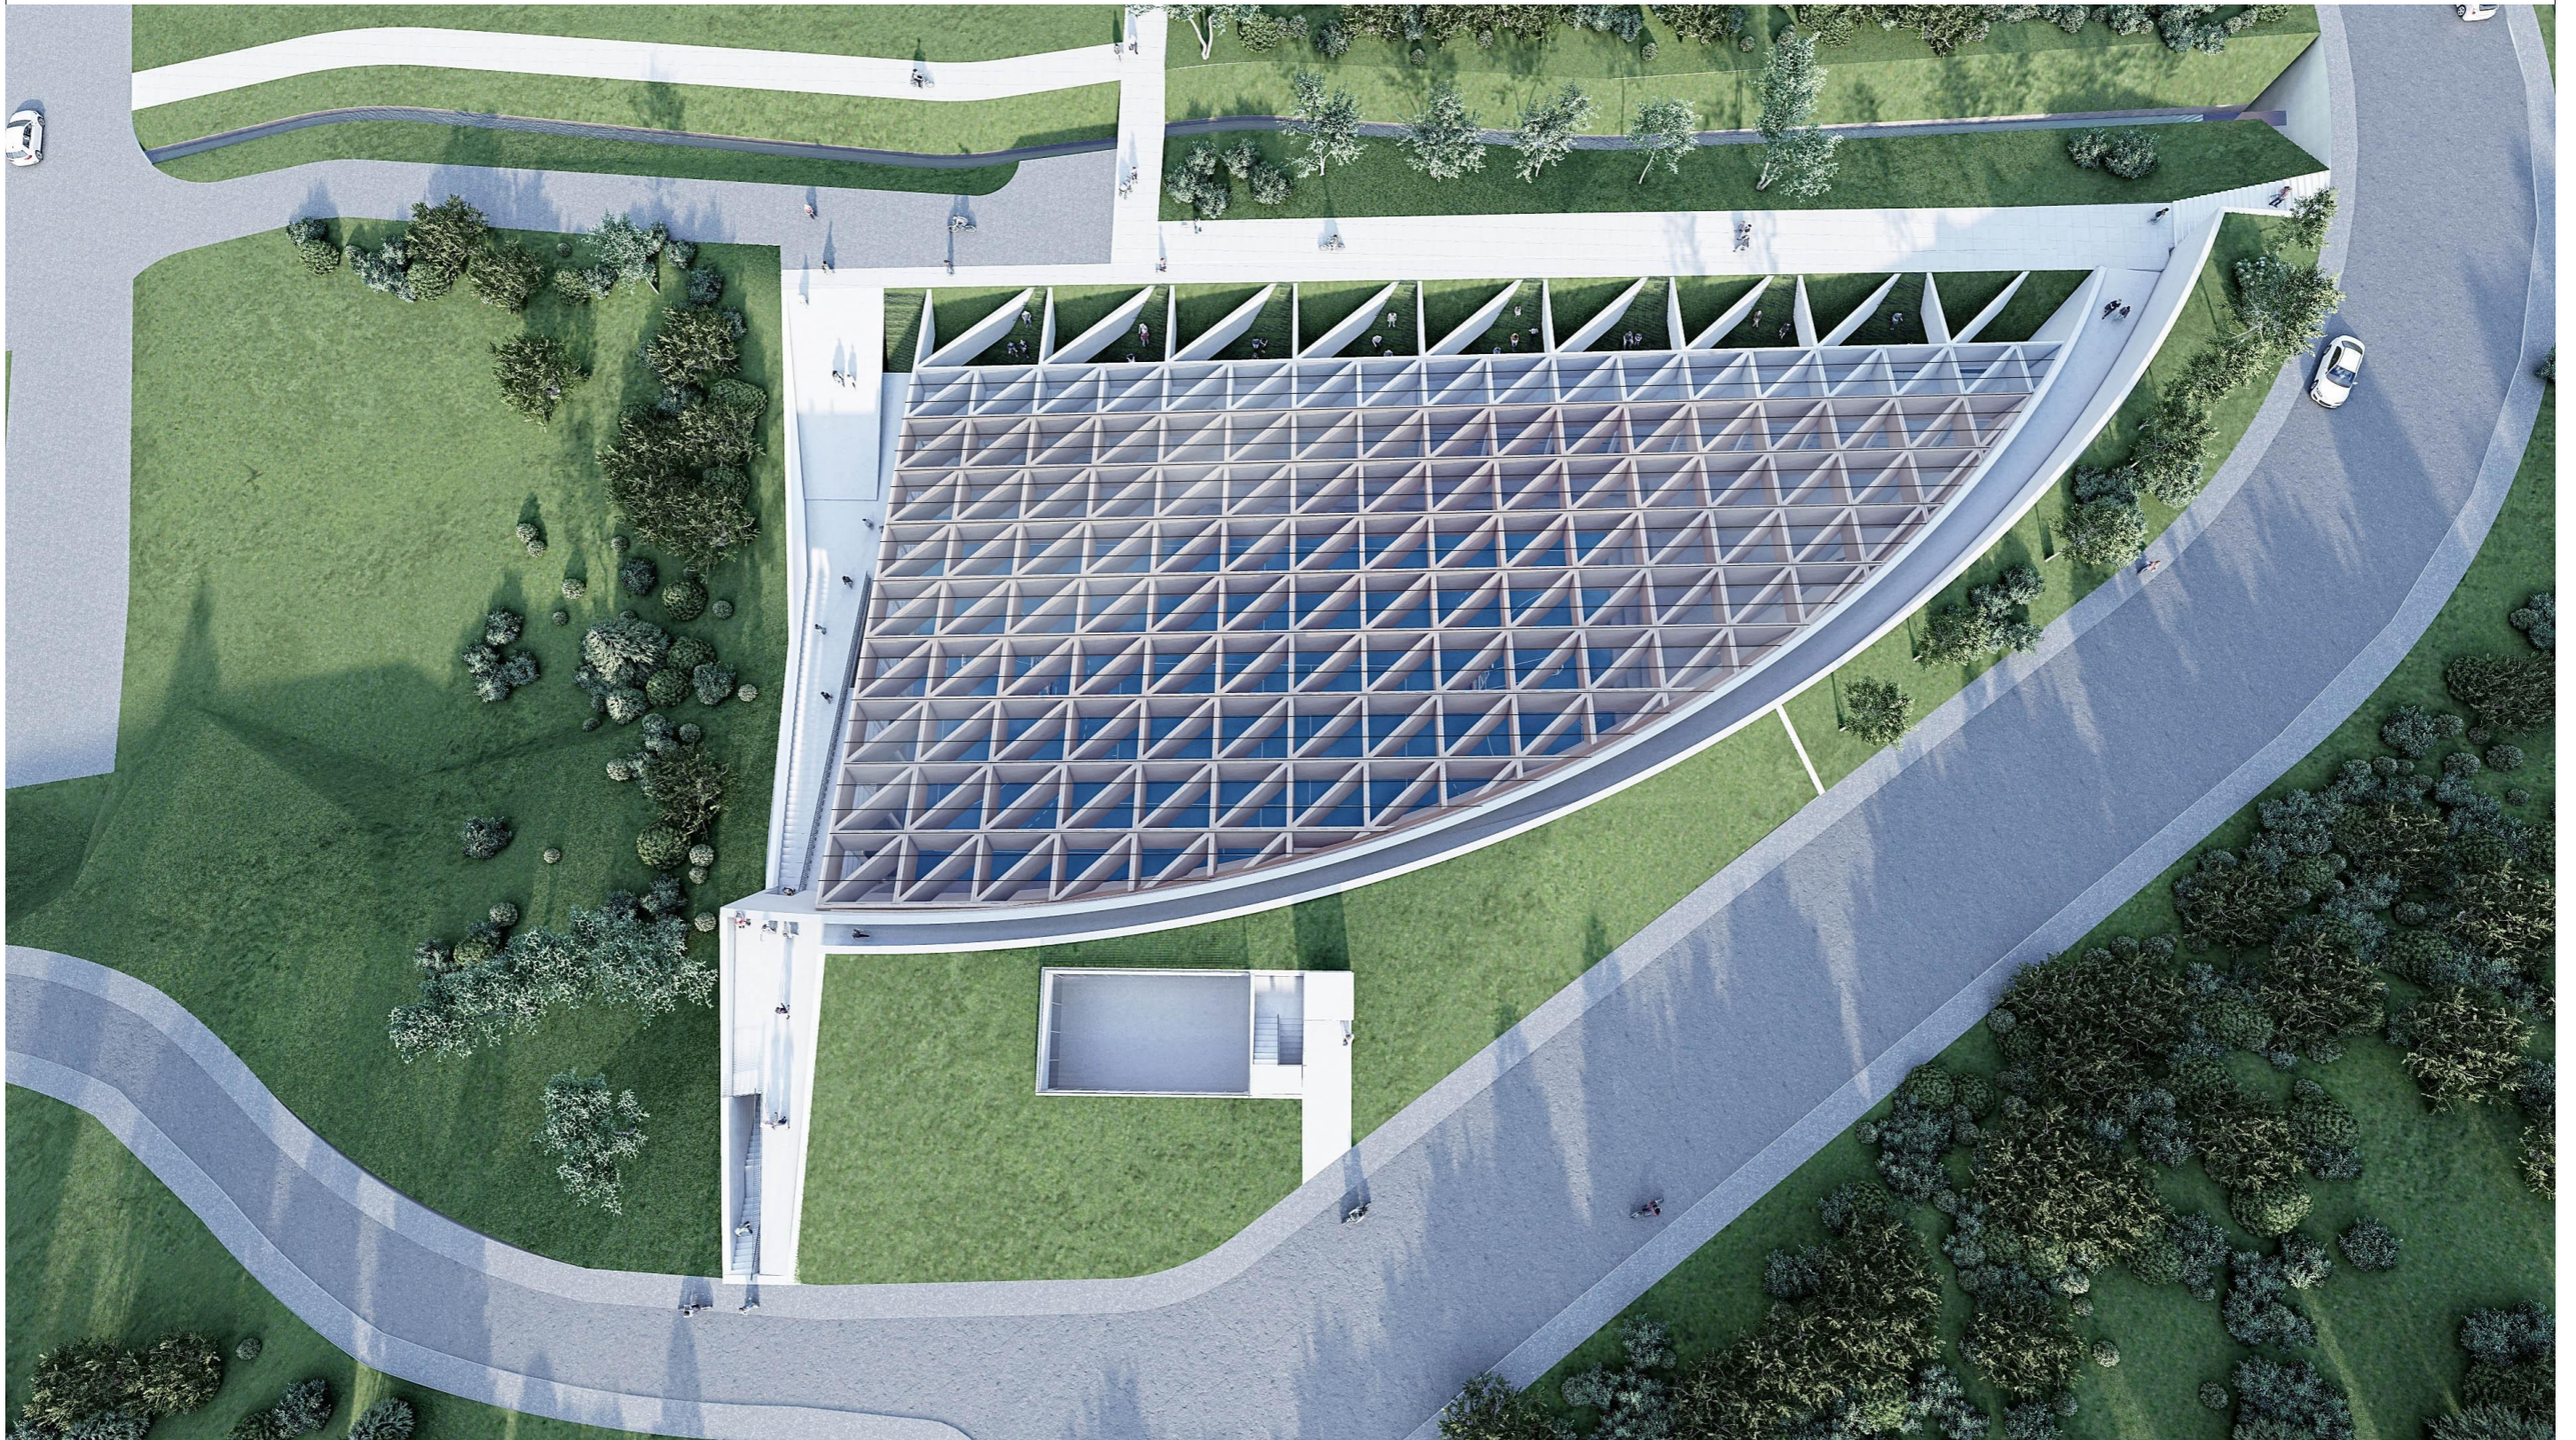

NOPS

NOP STUDIO D.O.O. ARHITEKTURA + URBANIZAM
FRATERŠĆICA 10 10000 ZAGREB
T 01 37 00 367 F 01 37 65 592
E IGALIC@NOPS.HR W WWW.NOPS.HR

Glavni projektant
Ivan Galić, dipl.ing.arh.
Suradnik:
Robert Bodiš, dipl.ing.arh.

Faza projekta
**IDEJNO
RJEŠENJE**

Projekt
SPORTSKA DVORANA DOLAC, HVAR

Nacrt
PROSTORNI PRIKAZ

Datum
08/2023

Mjerilo



NOPS

NOP STUDIO D.O.O. ARHITEKTURA + URBANIZAM
 FRATERŠĆICA 10 10000 ZAGREB
 T 01 37 00 367 F 01 37 65 592
 E IGALIC@NOPS.HR W WWW.NOPS.HR

Glavni projektant
 Ivan Galić, dipl.ing.arh.
 Suradnik:
 Robert Bodiš, dipl.ing.arh.


Faza projekta
**IDEJNO
 RJEŠENJE**

Projekt
SPORTSKA DVORANA DOLAC, HVAR

Nacrt
 PROSTORNI PRIKAZ

Datum
08/2023

Mjerilo

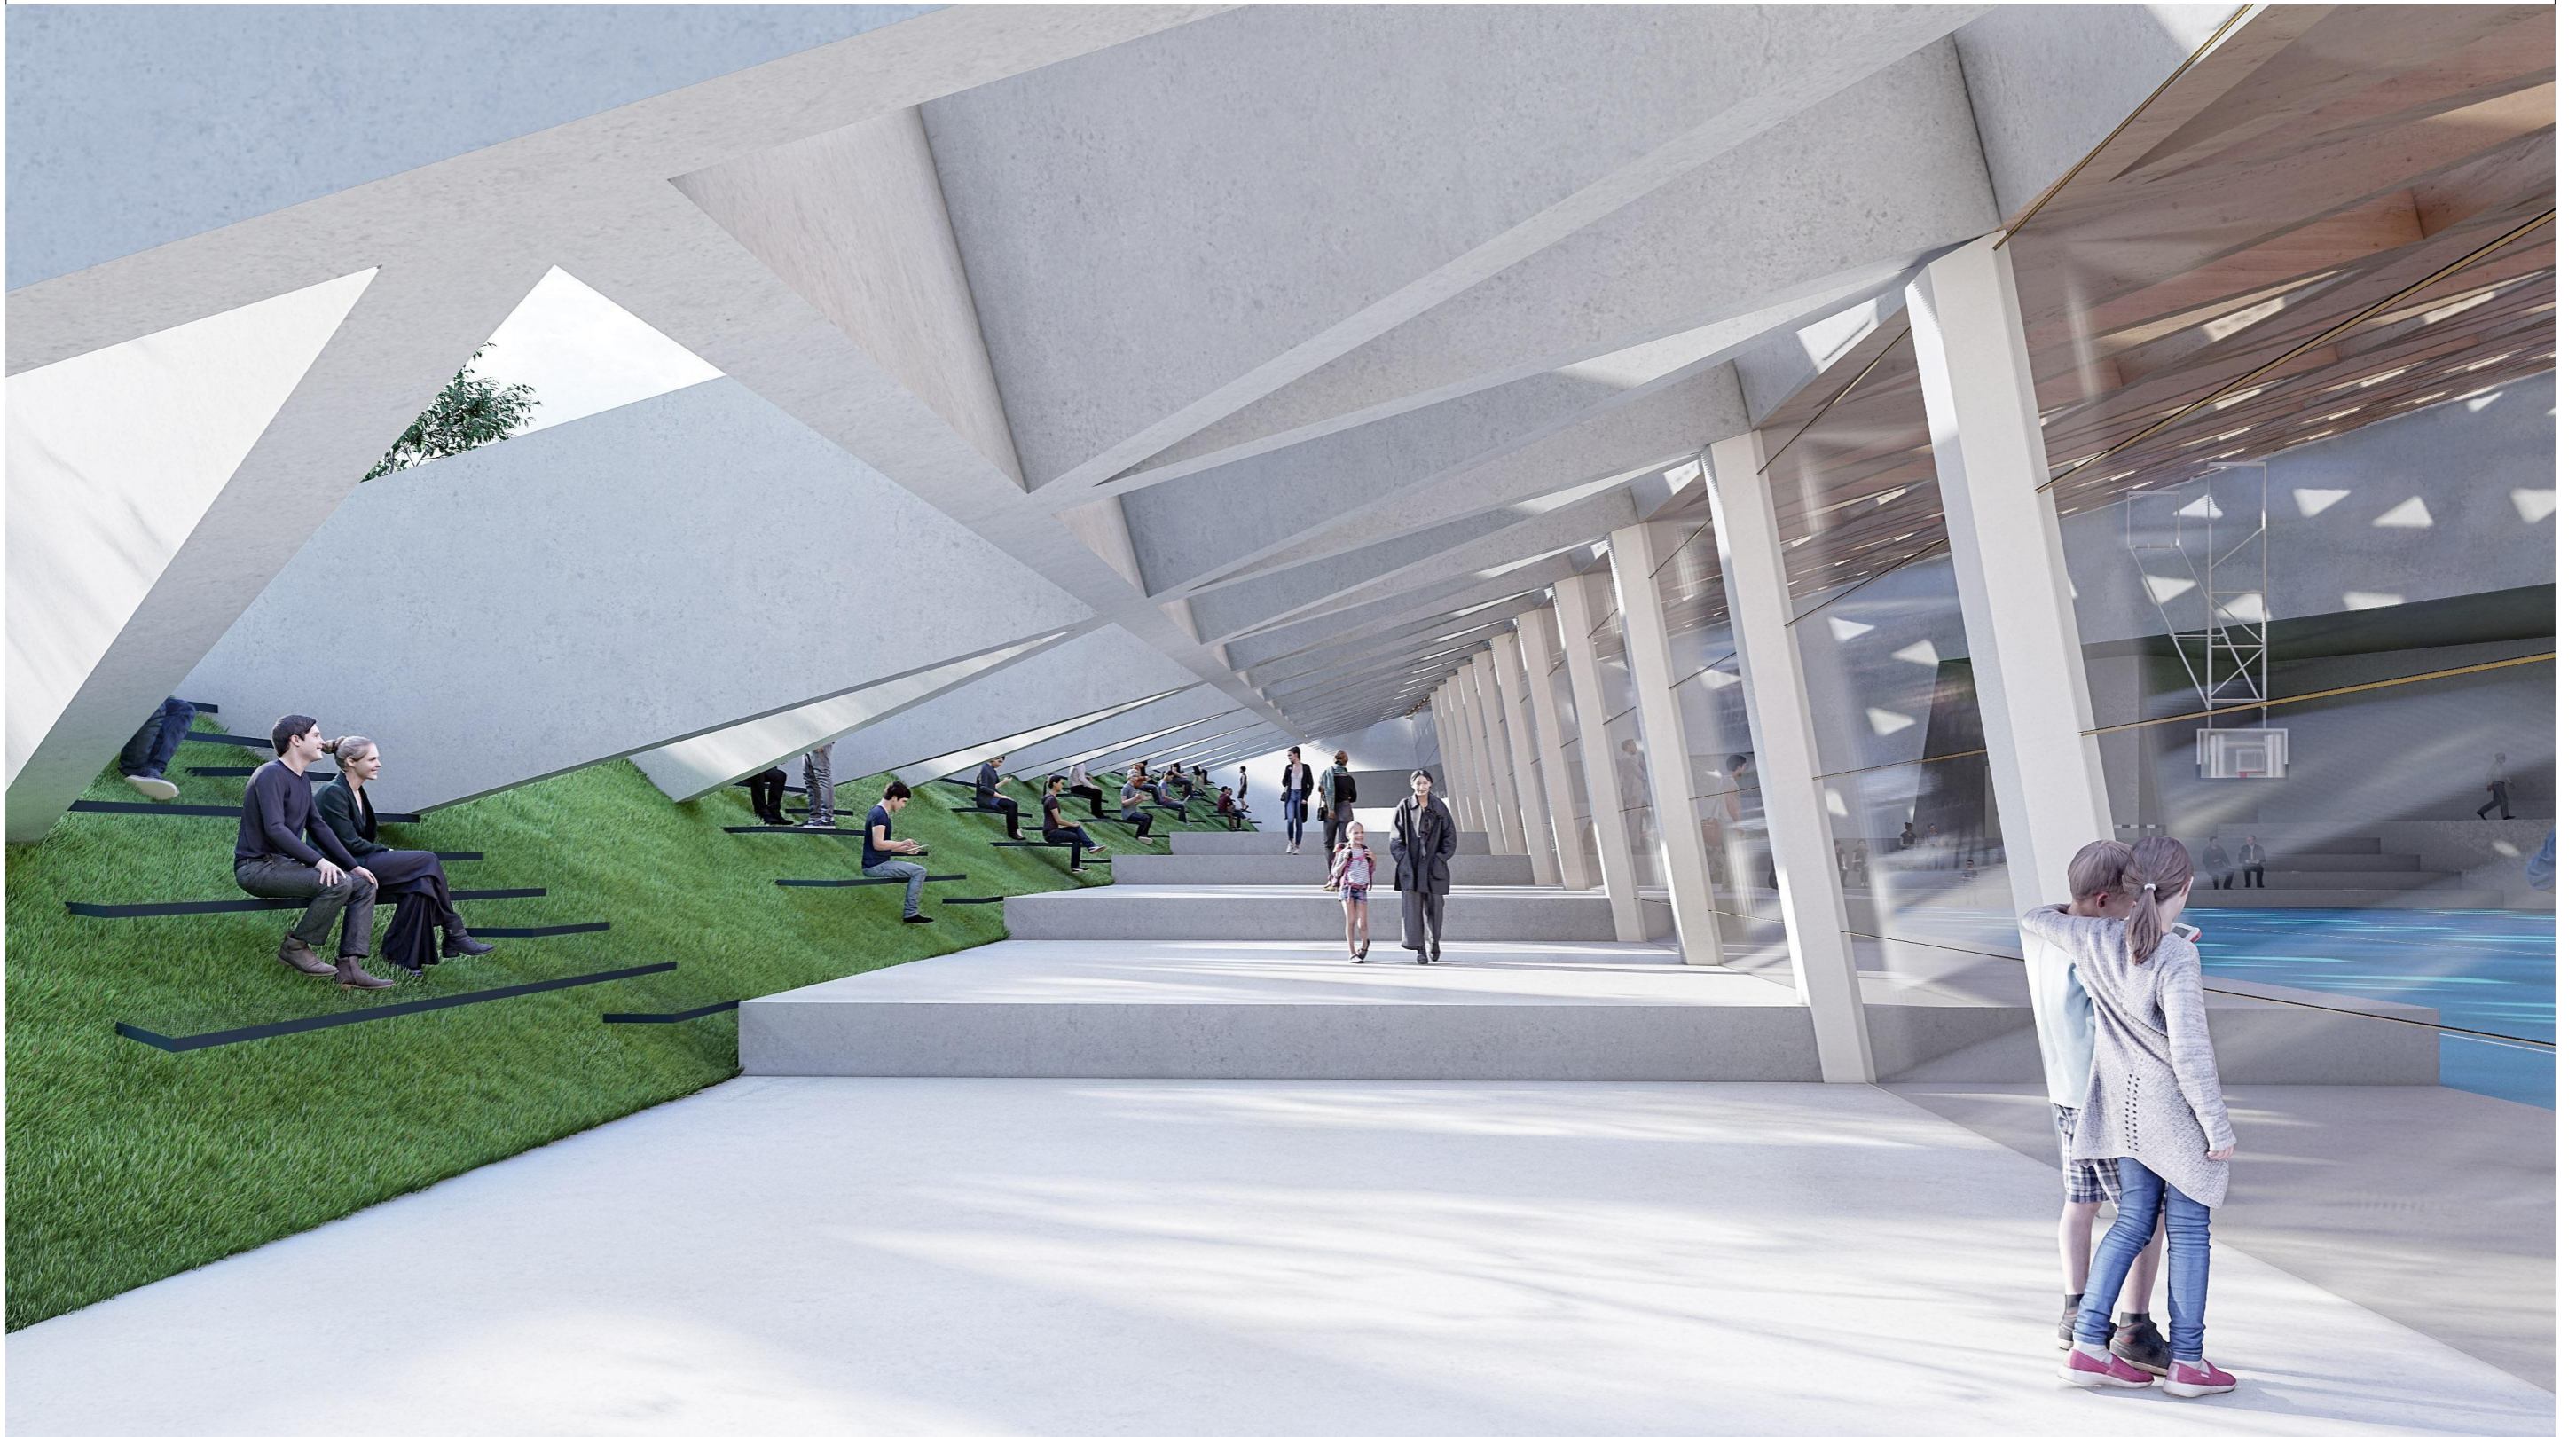

NOPS

NOP STUDIO D.O.O. ARHITEKTURA + URBANIZAM
FRATERŠĆICA 10 10000 ZAGREB
T 01 37 00 367 F 01 37 65 592
E IGALIC@NOPS.HR W WWW.NOPS.HR

Glavni projektant
Ivan Galić, dipl.ing.arh.
Suradnik:
Robert Bodiš, dipl.ing.arh.

Faza projekta
**IDEJNO
RJEŠENJE**

Projekt
SPORTSKA DVORANA DOLAC, HVAR

Nacrt
PROSTORNI PRIKAZ

Datum
08/2023

Mjerilo



NOPS

NOP STUDIO D.O.O. ARHITEKTURA + URBANIZAM
FRATERŠČICA 10 10000 ZAGREB
T 01 37 00 367 F 01 37 65 592
E IGALIC@NOPS.HR W WWW.NOPS.HR

Glavni projektant
Ivan Galić, dipl.ing.arh.
Suradnik:
Robert Bodiš, dipl.ing.arh.

Faza projekta
**IDEJNO
RJEŠENJE**

Projekt
SPORTSKA DVORANA DOLAC, HVAR

Nacrt
PROSTORNI PRIKAZ

Datum
08/2023

Mjerilo



NOPS

NOP STUDIO D.O.O. ARHITEKTURA + URBANIZAM
FRATERŠČICA 10 10000 ZAGREB
T 01 37 00 367 F 01 37 65 592
E IGALIC@NOPS.HR W WWW.NOPS.HR

Glavni projektant
Ivan Galić, dipl.ing.arh.
Suradnik:
Robert Bodiš, dipl.ing.arh.

Faza projekta
**IDEJNO
RJEŠENJE**

Projekt
SPORTSKA DVORANA DOLAC, HVAR

Nacrt
PROSTORNI PRIKAZ

Datum
08/2023

Mjerilo



NOPS

NOP STUDIO D.O.O. ARHITEKTURA + URBANIZAM
FRATERŠĆICA 10 10000 ZAGREB
T 01 37 00 367 F 01 37 65 592
E IGALIC@NOPS.HR W WWW.NOPS.HR

Glavni projektant
Ivan Galić, dipl.ing.arh.
Suradnik:
Robert Bodiš, dipl.ing.arh.

Faza projekta
**IDEJNO
RJEŠENJE**

Projekt
SPORTSKA DVORANA DOLAC, HVAR

Nacrt
PROSTORNI PRIKAZ

Datum
08/2023

Mjerilo