


2. PROMETNA, ULIČNA I INFRASTRUKTURNA MREŽA
2.C. VODNOGOSPODARSKI SUSTAV

TUMAČ ZNAKOVA

- GRANICE**
- OBUHVAJT UPU-a
- VODOOPSKRBA**
- GLAVNI VODOOPSKRBNI CJEVOVOD
 - VODOOPSKRBNI CJEVOVOD
 - DN100 OPIS
- ODVODNJA OTPADNIH VODA**
- ODVODNI CJEVOVOD /SANITARNE OTPADNE VODE/
 - CJEVOVOD OBORINSKE ODVODNJE
 - SMJER ODVODNJE
- ELEMENTI PROMETNICA**
- RUBNJAK CESTE
 - OSTALI ELEMENTI CESTE
 - OS PROMETNICE

MJ. 1:1000

Županija:	SPLITSKO-DALMATINSKA	Grad:	HVAR
Naziv prostornog plana:			
URBANISTIČKI PLAN UREĐENJA PAIS			
Naziv kartografskog prikaza:			
VODNOGOSPODARSKI SUSTAV			
Broj kartografskog prikaza:	2.C.	Mjerilo kartografskog prikaza:	1 : 1 000
Odluka o izradi plana:		Odluka predstavničkog tijela o donošenju plana:	
Službeni glasnik Grada Hvara 14/19;		Službeni glasnik Grada Hvara 3/23.	
Javna rasprava (datum objave):		Javni uvid održan:	
30. studenog 2020.		7. prosinca 2020. - 5. siječnja 2021.	
23. travnja 2021.		26. travnja 2021. - 3. svibnja 2021.	
Pečat tijela odgovornog za provođenje javne rasprave:		Odgovorna osoba za provođenje javne rasprave:	
M.P.		DORO ABDULMAR, dipl.ing.grad. voditelj Odjeka za komunalne djelatnosti, prostorno uređenje, graditeljstvo i zaštitu okoliša	
Suglasnost na plan:			
Suglasnost Ministarstva prostornog uređenja, graditeljstva i državne imovine na Konačni prijedlog Urbanističkog plana uređenja Paia (KLASA: 350-02/22-16/55, URBROJ: 531-06-01-02/07-22-5 od 12. prosinca 2022.)			
Pravna osoba koja je izradila plan:			
APE d.o.o. za arhitekturu, planiranje i ostale poslovne djelatnosti Ozalska 61, 10000 Zagreb, tel/fax. 01/309-7572			
Pečat pravne osobe koja je izradila plan:		Odgovorna osoba:	
M.P.		SANDRA JAKOPEC, dipl.ing.arh.	
Odgovorni voditelj izrade nacrta prijedloga plana od 15. srpnja 2022.:			
NKŠA BOŽIĆ, dipl.ing.arh.			
Odgovorni voditelj izrade nacrta prijedloga plana od 16. srpnja 2022.:			
SANDRA JAKOPEC, dipl.ing.arh.			
Koordinator izrade od strane Naručitelja:			
DORO ABDULMAR, dipl.ing.grad.			
Stručni tim u izradi plana:			
MIRELA ČORDAS, dipl.ing.arh.		VLATKA ŽUNEC, mag.ing.arch.	
SANDRA JAKOPEC, dipl.ing.arh.		MARJANA ZLODRE UJDIR, mag.ing.arch.	
IVANA PANČIROV, dipl.ing.arh.		MATE ČURKIĆ, dipl.ing.grad.	
		NIKOLA FRANCIĆ, mag.ing.arch.	
Pečat predstavničkog tijela:		Predsjednik predstavničkog tijela:	
M.P.		JURICA MILIČIĆ, predsjednik Gradskog vijeća	
Istovjetnost ovog prostornog plana s izvornikom ovjerava:			
M.P.		M.P.	

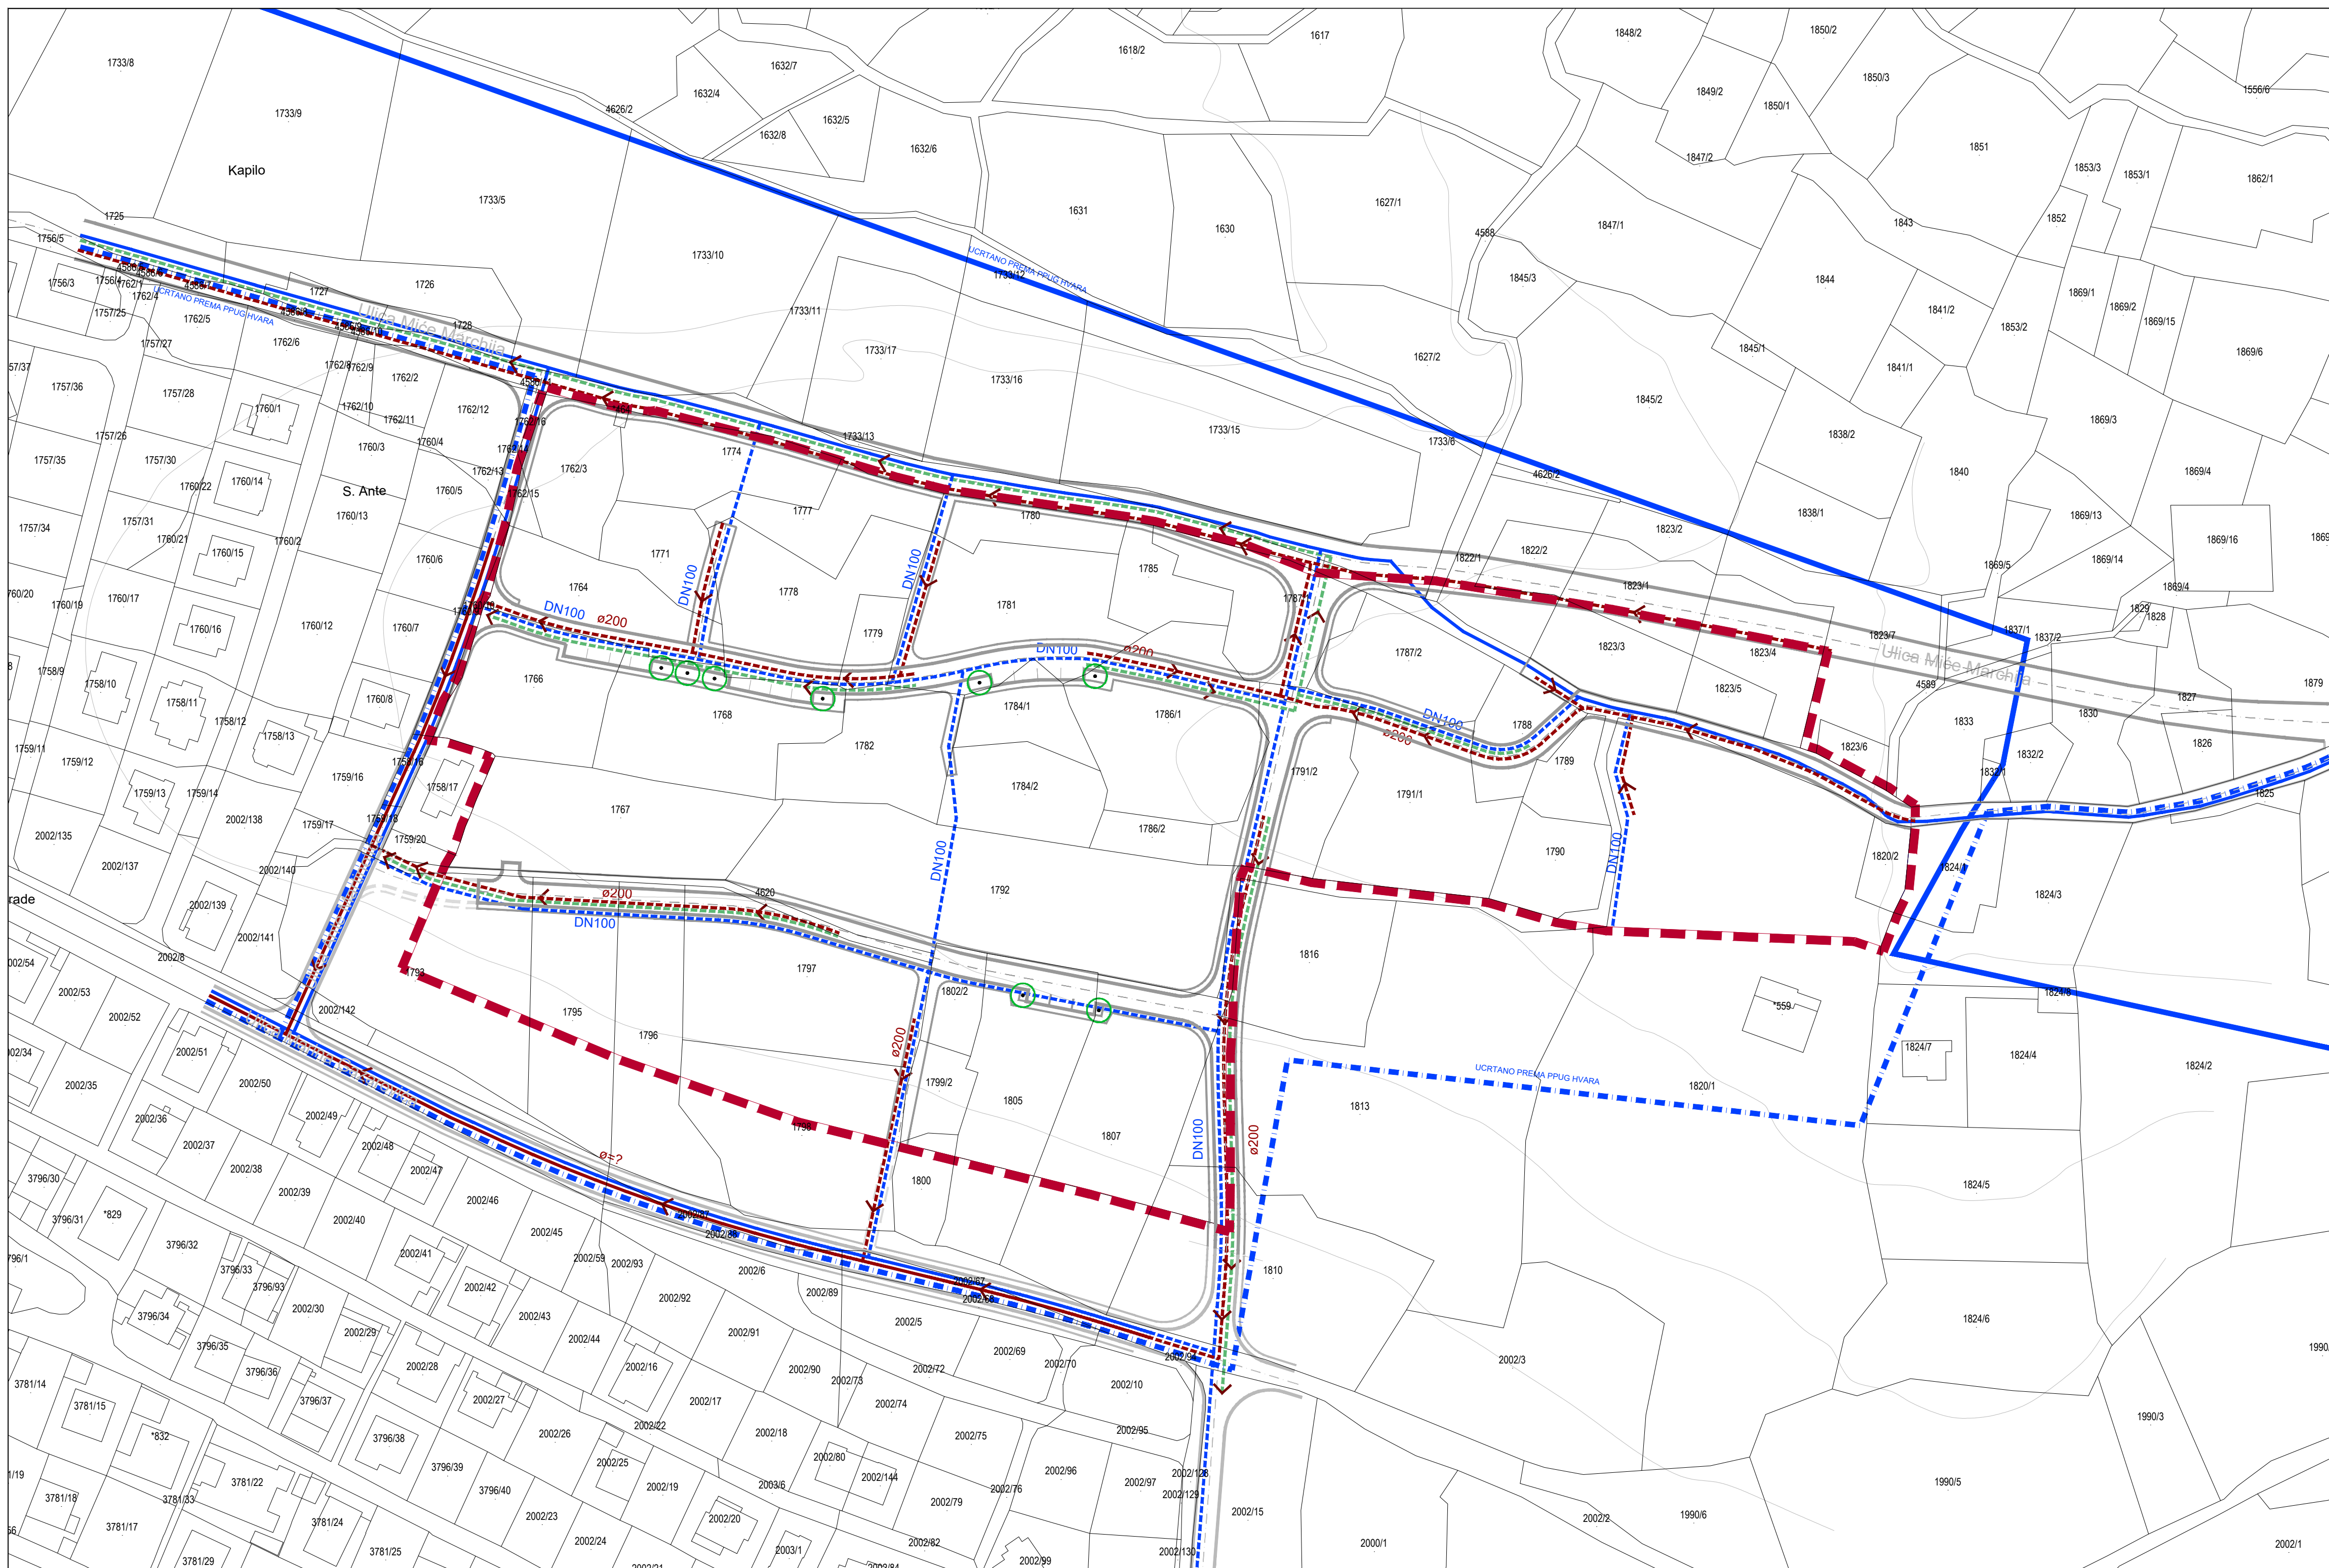

URBANISTIČKI PLAN UREĐENJA ZONE PAIS UHVARU