


URED VOJNOVIĆ d.o.o.
Arhitektonske djelatnosti
Split, Mihaljevića 1
tel. 021/314-977 GSM 091/21 11 603 e-mail: ivojna59@gmail.com

IZVEDBENI PROJEKT
SANACIJE PLOČNIKA HVARSKE PJACE U HVARU

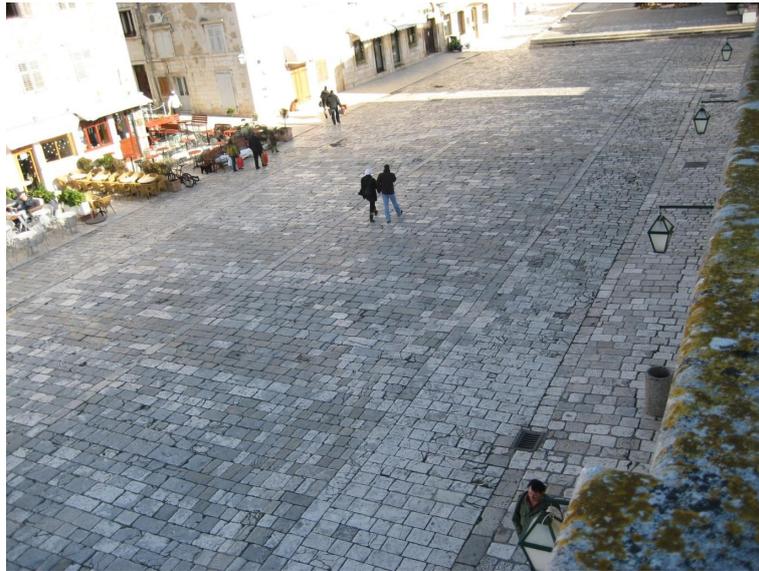

INVESTITOR : GRAD HVAR (OIB: 01250166084)
Hvar, Ulica Milana Kukurina 2

LOKACIJA : HVAR, HVARSKA PJACA

AUTORI RJEŠENJA:

Ivo Vojnović dipl.ing.arh.

SURADNIK:

Nansi Dodoja

Split, lipanj 2023. T. D. 208/23

SADRŽAJ MAPE

A / OPĆI DIO

1. Uvjerenje o registraciji tvrtke
2. Potvrda o upisu u Imenik ovlaštenih arhitekata
3. Rješenje Ministarstva kulture o dopuštenju projektanta za rad na kulturnim dobrima

B / TEHNIČKI DIO

TEHNIČKI OPIS

TROŠKOVNIK RADOVA

GRAFIČKI PRIKAZI

- | | |
|--|----------|
| 1. Situacija | M 1:1000 |
| <u>Postojeće stanje</u> | |
| 2. Tlocrt | M 1:500 |
| 3. Tlocrt pjace | M 1:100 |
| 4. Tlocrt ulice | M 1:100 |
| 5. Uzdužni presjeci | M 1:100 |
| 6. Uzdužni presjeci | M 1:100 |
| 7. Poprečni presjeci | M 1:100 |
| <u>Projektirano stanje</u> | |
| 8. Tlocrt | M 1:500 |
| 9. Tlocrt pjace | M 1:100 |
| 10. Tlocrt ulice | M 1:100 |
| 11. Shema površina | |
| 12. Geometrija popločanja - zapadni sektor | M 1:100 |
| 13. Geometrija popločanja - istočni sektor | M 1:100 |
| 14. Uzdužni profili - zapadni sektor | M 1:100 |
| 15. Uzdužni profili - istočni sektor | M 1:100 |
| 16. Poprečni profili - zapadni sektor | M 1:100 |
| 17. Poprečni profili - istočni sektor | M 1:100 |
| 18. Detalj popločanja - A | M 1:25 |
| 19. Detalj popločanja - B | M 1:25 |
| 20. Detalj popločanja - C i D | M 1:25 |
| 21. Detalj popločanja - E | M 1:25 |
| 22. Detalj popločanja - F | M 1:25 |
| 23. Detalj popločanja - G | M 1:25 |
| 24. Detalj popločanja - H | M 1:25 |



IZVADAK IZ SUDSKOG REGISTRA

SUBJEKT UPISA

OSNIVAČI/ČLANOVI DRUŠTVA:

- 1 IVO VOJNOVIĆ, OIB: 24593092909
Split, Križine 6
- 1 - jedini osnivač d.o.o.

OSOBE OVLAŠTENE ZA ZASTUPANJE:

- 1 IVO VOJNOVIĆ, OIB: 24593092909
Split, Križine 6
- 1 - član uprave
- 1 - direktor, zastupa Društvo samostalno i pojedinačno

TEMELJNI KAPITAL:

- 1 20.000,00 kuna / 2.654,46 euro (fiksni tečaj konverzije 7.53450)

Napomena:

Iznos temeljnog kapitala informativno je prikazan u euru i ne utječe na prava i obveze društva niti članova društva. Društva su u obvezi temeljni kapital uskladiti sukladno Zakonu o izmjenama Zakona o trgovačkim društvima ("Narodne novine" broj 114/22.).

PRAVNI ODNOSI:

Osnivački akt:

- 1 Izjava o osnivanju Društva od 09. lipnja 2009. godine

FINANCIJSKA IZVJEŠĆA:

	Predano	God.	Za razdoblje	Vrsta izvještaja
eu	21.06.22	2021	01.01.21 - 31.12.21	GFI-POD izvještaj

Upise u glavnu knjigu proveli su:

RBU Tt	Datum	Naziv suda
0001 Tt-09/1373-2	10.06.2009	Trgovački sud u Splitu
0002 Tt-21/4144-2	11.03.2021	Trgovački sud u Splitu
eu /	30.06.2010	elektronički upis
eu /	30.06.2011	elektronički upis
eu /	20.06.2012	elektronički upis
eu /	21.06.2013	elektronički upis
eu /	23.06.2014	elektronički upis
eu /	24.06.2015	elektronički upis
eu /	28.06.2016	elektronički upis
eu /	14.06.2017	elektronički upis
eu /	28.06.2018	elektronički upis
eu /	27.06.2019	elektronički upis



IZVADAK IZ SUDSKOG REGISTRA

SUBJEKT UPISA

Upise u glavnu knjigu proveli su:

RBU Tt	Datum	Naziv suda
eu /	28.08.2020	elektronički upis
eu /	29.06.2021	elektronički upis
eu /	21.06.2022	elektronički upis

Sukladno Uredbi o tarifi sudskih pristojbi (NN br. 37/2023)
Tar. br. 28. ne plaća se pristojba za izdavanje aktivnog i/ili
povijesnog izvotka iz sudskog registra.



Ova isprava je u digitalnom obliku elektronički
potpisana certifikatom:
CN=sudreg, L=ZAGREB,
O=MINISTARSTVO PRAVOSUĐA I UPRAVE HR72910430276, C=HR

Broj zapisa: 00fbG-aDekr-15zJT-XvRsh-vhArD
Kontrolni broj: mdv5L-0wyv1-Pw4sN-w3NTZ

Skeniranjem ovog QR koda možete provjeriti točnost podataka.

Isto možete učiniti i na web stranici

http://sudreg.pravosudje.hr/registar/kontrola_izvornika/ unosom gore navedenog broja
zapisa i kontrolnog broja dokumenta.

U oba slučaja sustav će prikazati izvornik ovog dokumenta. Ukoliko je ovaj dokument
identičan prikazanom izvorniku u digitalnom obliku, Ministarstvo pravosuđa i uprave
potvrđuje točnost isprave i stanje podataka u trenutku izrade izvotka.

Provjera točnosti podataka može se izvršiti u roku tri mjeseca od izdavanja isprave.



REPUBLIKA HRVATSKA


HRVATSKA KOMORA ARHITEKATA

Klasa: 350-07/17-04/03
Urbroj: 505-07-17-2
Zagreb, 3. siječnja 2017.

Hrvatska komora arhitekata na temelju članka 159. Zakona o općem upravnom postupku (Narodne novine, br. 47/09), po zahtjevu koji je podnio Ivo Vojnović, dipl. ing. arh., Križine 6, Split, izdaje

POTVRDU

1. Uvidom u službenu evidenciju koju vodi Hrvatska komora arhitekata razvidno je da je **Ivo Vojnović**, dipl. ing. arh., upisan u Imenik ovlaštenih arhitekata, s danom upisa **05. 11. 1998.** godine, pod rednim brojem **258**, te je stekao pravo na uporabu strukovnog naziva "**ovlašteni arhitekt**", zaposlen u: **URED VOJNOVIĆ d. o. o., SPLIT.**
2. **Ivo Vojnović**, dipl. ing. arh., upisan u Imenik ovlaštenih arhitekata, pod rednim brojem 258 nije u statusu mirovanja članstva u Hrvatskoj komori arhitekata.
3. **Ivo Vojnović**, dipl. ing. arh., upisan u Imenik ovlaštenih arhitekata, pod rednim brojem 258 nije pod stegovnim postupkom te nema izrečenu mjeru privremenog ili trajnog oduzimanja prava na obavljanje stručnih poslova ovlaštenog arhitekta.
4. Ova potvrda se može koristiti samo u svrhu dokazivanja da je imenovani član Hrvatske komore arhitekata.

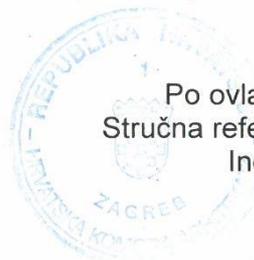

Po ovlaštenju glavne tajnice Komore:
Stručna referentica za članstvo i Tijela Komore
Ines Fabijanić, upr. referent

I. Fabijanić



REPUBLIKA HRVATSKA
MINISTARSTVO KULTURE

UPRAVA ZA ZAŠTITU KULTURNE BAŠTINE

Klasa: UP/I-612-08/19-03/0159

Urbroj: 532-04-01-01-01/6-19-3

Zagreb, 10. listopada 2019.

Ministarstvo kulture rješavajući o zahtjevu Ive Vojnovića, dipl. ing. arh. iz Splita, na temelju članka 100. stavka 1. Zakona o zaštiti i očuvanju kulturnih dobara (Narodne novine br. 69/99, 51/03, 157/03, 87/09, 88/10, 61/11, 25/12, 136/12, 157/13, 152/14, 44/17 i 90/18) i članka 11. stavka 1. Pravilnika o uvjetima za dobivanje dopuštenja za obavljanje poslova na zaštiti i očuvanju kulturnih dobara (Narodne novine, br. 98/18), u postupku izdavanja dopuštenja za obavljanje poslova na zaštiti i očuvanju kulturnih dobara, na prijedlog Stručnog povjerenstva za utvrđivanje uvjeta za obavljanje poslova na zaštiti i očuvanju kulturnih dobara, donosi

RJEŠENJE

1. Utvrđuje se da je **Ivo Vojnović, dipl. ing. arh. iz Splita**, OIB: 24593092909, stručno osposobljen za obavljanje poslova zaštite i očuvanja kulturnih dobara iz **članka 2. stavka 1. točaka 5., 6. i 7.** Pravilnika o uvjetima za dobivanje dopuštenja za obavljanje poslova na zaštiti i očuvanju kulturnih dobara i to **za izradu konzervatorskih elaborata za nepokretno kulturno dobro, arhitektonskog snimka postojećeg stanja nepokretnog kulturnog dobra i idejnog, glavnog i izvedbenog projekta za radove na nepokretnom kulturnom dobru** te mu se izdaje dopuštenje za obavljanje navedenih poslova.
2. Osoba iz točke 1. ovoga Rješenja dužna je o svakoj promjeni glede ispunjenja propisanih uvjeta za obavljanje poslova iz točke 1. ovoga Rješenja, pisano obavijestiti Ministarstvo kulture u roku od 8 dana od nastale promjene.
3. Rješenjem Klasa: UP/I-612-08/00-01-30, Urbroj: 532-03-3/4-00-03 od 27. lipnja 2000., Ivo Vojnović, dipl. ing. arh. iz Splita, upisan je u Upisnik specijaliziranih pravnih i fizičkih osoba koje imaju dopuštenje za obavljanje poslova na zaštiti i očuvanju kulturnih dobara pod rednim brojem **2.**

Obrazloženje

Ovlašteni arhitekt Ivo Vojnović, dipl. ing. arh. iz Splita podnio je Ministarstvu kulture zahtjev za izdavanje dopuštenja za obavljanje poslova zaštite i očuvanja kulturnih dobara, sukladno Pravilniku o uvjetima za dobivanje dopuštenja za obavljanje poslova na zaštiti i očuvanju kulturnih dobara (Narodne novine, br. 98/18).

Navedenom zahtjevu priložena je preslika diplome Arhitektonskog fakulteta u Zagrebu od 24. veljače 1984., podatak o upisu u Imenik ovlaštenih arhitekata pod brojem A 258, popis konzervatorskih elaborata i arhitektonskih snimaka nepokretnog kulturnog dobra koje je izradio podnositelj zahtjeva te Izjava o poduzimanju potrebnih mjera sukladno članku 7. citiranog Pravilnika.

Na temelju priložene dokumentacije, a sukladno članku 16. stavku 2. i članku 11. stavku 1. citiranog Pravilnika, utvrđeno je da postoje propisani uvjeti za obavljanje poslova iz čl. 2. st. 1. toč. 5., 6. i 7. Pravilnika: izrada konzervatorskih elaborata za nepokretno kulturno dobro, arhitektonskog snimka postojećeg stanja nepokretnog kulturnog dobra te idejnog, glavnog i izvedbenog projekta za radove na nepokretnom kulturnom dobru.

Fizička osoba kojoj je Ministarstvo kulture izdalo dopuštenje, dužna je poslove zaštite i očuvanja kulturnog dobra obavljati sukladno Zakonu o zaštiti i očuvanju kulturnih dobara i propisima donesenim na temelju toga Zakona, sukladno članku 13. stavku 1. citiranog Pravilnika.

Fizička osoba kojoj je Ministarstvo kulture izdalo dopuštenje, dužna je o svakoj promjeni glede ispunjavanja uvjeta propisanih citiranim Pravilnikom i drugih podataka vezanih uz njezino poslovanje, pisano obavijestiti Ministarstvo kulture u roku od osam dana od nastanka promjene radi unošenja izmjena u Upisnik, sukladno članku 12. stavku 1. citiranog Pravilnika.

Sukladno članku 100. stavku 5. Zakona o zaštiti i očuvanju kulturnih dobara i članku 11. stavku 3. citiranog Pravilnika, a po izvršnosti ovoga Rješenja, upisat će se Ivo Vojnović, dipl. ing. arh. u Upisnik specijaliziranih fizičkih osoba koje imaju dopuštenje za obavljanje poslova na zaštiti i očuvanju kulturnih dobara, u kojemu će se evidentirati za koje je poslove ista dobila dopuštenje.

Iz gore navedenih razloga riješeno je kao u izreci ovoga Rješenja.

Uputa o pravnom lijeku:

Protiv ovog Rješenja nije dopuštena žalba, ali se može pokrenuti upravni spor tužbom nadležnom Upravnom sudu. Tužba se podnosi u roku od 30 dana od dana dostave ovog rješenja. Tužba se predaje nadležnom Upravnom sudu neposredno u pisanom obliku, usmeno na zapisnik ili se šalje poštom. Uz tužbu se dostavlja izvornik ili preslika ovoga Rješenja za Upravni sud, prijepis tužbe i priloga za tuženika, a ako ih ima i za svaku zainteresiranu osobu.

POMOĆNIK MINISTRICE



Davor Trupković, dipl. ing. arh.

Dostavlja se:

1. Ivo Vojnović, d.i.a., Križine 6, 21000 Split (s povratnicom)
2. Konzervatorski odjeli Ministarstva kulture, svi
3. Gradski zavod za zaštitu spomenika kulture i prirode u Zagrebu
4. Upisnik fizičkih osoba koje imaju dopuštenje za obavljanje poslova zaštite i očuvanja kulturnih dobara, ovdje
5. Spis predmeta, ovdje

TEHNIČKI OPIS

Uvodno obrazloženje

Dugogodišnje prolaženje težih motornih vozila, kao i višekratno mijenjanje i popravljjanje podzemnih instalacija, rezultiralo je oštećenjem kamenog popločanja hvarske Pjace. Provedba budućeg drenažnog kolektora koji svoj završetak nalazi u moru uz mandrač hvarske rive, potaklo je potrebu sanacije pločnika Pjace.




Hvarska Pjaca na austrijskom katastru

Plan obuhvata ovog projekta je zapadni dio Pjace, od komunalne cisterne do mora, te ulica koja vodi na istok, prema katedrali i dalje na Dolac. Nagib pločnika slijedi nagib prirodnog terena i u padu je od istoka prema zapadu. U izvornom smislu radi se o nekadašnjoj morskoj uvali koja je naseljena još od prapovijesti. Stoga će u sklopu predmetnih građevinskih radova, po posebnim uvjetima konzervatorske službe, trebati provesti istražne arheološke radove s kojima će se utvrditi postojanje ranijih kulturno povijesnih slojeva, pa možda i situaciju izvornog prirodnog terena.

Postojeće stanje

Hvarska Pjaca je prostor omeđen na istoku naplovom komunalne cisterne za vodu i mandračem, odnosno rivom na zapadu. S južne strane je prislonjena uz Arsenal, odnosno Fontik, dok joj granicu na sjeveru čine niz kuća i palača. Duljina joj iznosi 68,80 metara, a širina 22,40 metara u istočnom rubu, odnosno oko 34 metra na zapadu. Na ovoj strani Pjaca nema definiranu granicu jer joj pločnik postaje sastavni dio rive. Predmetni zahvat obuhvatio je tako oko 2733 m². Kameno popločenje Pjace oblikovano je tako da je nešto manjim kamenom popločan njezin sjeverni i južni rub, koje zapravo predstavlja produžetak ulica po njezinom perimetru. Središnji dio je popločan kamenom nešto većeg formata. Ove plohe razdijeljene su uzdužnim pojasnicama. Najšira je ona postavljena na sredini koja predstavlja njezin hrbat. Ukupno postoji pet pojasnica od kojih one krajnje predstavljaju središnjicu ulica koje se spajaju na Pjacu. One su ujedno i najniže kote pločnika, pa predstavljaju uvalu u koju se prikupljaju sve oborinske vode. Pjaca tako ima glavni uzdužni nagib od istoka prema zapadu, ali i poprečni od sredine prema sjeveru odnosno jugu.

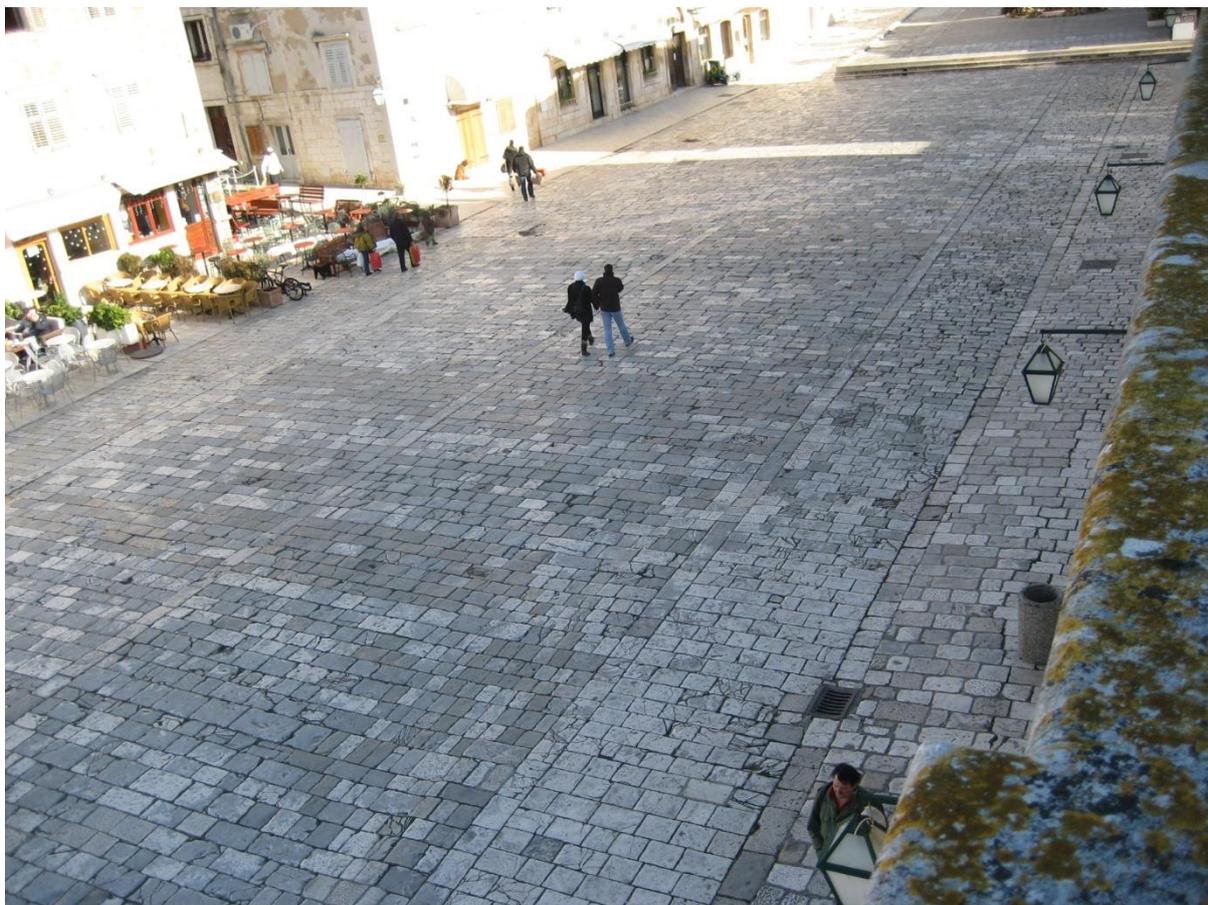

Struktura popločenja hvarske Pjace

U novije doba položen je novi pločnik na sjevernoj strani Pjace koji je za nekoliko cm izdignut u odnosu na izvorni pločnik. Ploče su ujednačenih, standardnih širina, pa prostor djeluje sterilno. Staro popločenje u središnjem dijelu Pjace ima nejednolike širine kamenja. Najčešće su one oko jedne stope (od 32 do 36 cm), ali i nekoliko širih redova od preko 40 cm. Uzdužne pojasnice variraju od 36 do 32 cm.

Vrsta kamena kao i njegova boja variraju, pa se ne može spoznati neko posebno pravilo. Osim toga, mnogo je ploča i promijenjeno novim kamenom. Pretpostavlja se da je kamen koji je ugrađen u Pjacu iz lokalnog hvarskog kamenoloma, ali bar za sada nemamo preciznijih laboratorijskih istraživanja koji bi to potvrdili.



Kamena struktura Pjace



Oštećenja kamenog popločenja



Kontakt starog i novog pločnika

U postojećem pločniku ugrađeni su standardni lijevano željezni slivnici i poklopci šahti. Na nekoliko mjesta vidljivi su i stari kameni poklopci pa će se tijekom radova provjeriti čemu su služili i ima li ih potrebe zadržati. Ovim projektom nije obuhvaćena promjena postojećih šahti niti njihovo preoblikovanje, pa se zadržavaju u postojećem stanju. Projektom je predviđena samo postava novih tipskih lijevano željeznih slivnika duž sjevernog i južnog dijela Pjace. Projektom je obuhvaćena ulica koja prolazi sjeverno od komunalne cisterne i katedrale i dolazi na Dolac. Njezino popločenje je standardnog oblikovanja, sa središnjom pojasnicom koja služi kao sabirnica oborinskih voda. Na strani cisterne i prostora ispred katedrale omeđena je kamenim rubnjacima. Pločnik ove ulice zbog frekventnog prometa koji njome prolazi je na više mjesta oštećen. Njezina ukupna duljina koja je predmetom ovog projekta iznosi oko 169 metara dok joj širina varira od 3,90 pa do 6,20 metara. Njezina površina iznosi oko 782 m². Njen zapadni dio u površini od 357 m² je popločan kamenom središnji je asfaltiran u površini od oko 300 m², dok je istočni dio površine 125 m² popločan kamenom.



Kameno popločenje ulice

Planirano stanje

Planirani kolektor oborinskih voda postaviti će se duž ulice koja spaja Dolac i Pjacu i dalje sjevernim rubom Pjace, pa zatim istočno od manrdača, da bi se ulio u more na rivi ispred Arsenala. Bez obzira na planiranu trasu Grad Hvar je odlučio prići sanaciji kompletnog popločenja hvarske Pjace. Zbog praktičnih razloga i moguće etapnosti cjelokupnog posla, ovaj je projekt u grafičkom i troškovničkom dijelu razdijeljen u dva dijela, zapadni i istočni. Zapadni dio obuhvaća cijelu Pjacu dok istočni obuhvaća ulicu koja spaja Dolac s Pjacom.

Analizom postojećeg stanja ustanovljeno je da je od cijele površine Pjace u potpunosti oštećeno samo 220 m² kamenih ploča, što znači da ih poslije vađenja više nije moguće ponovno upotrijebiti. Vjerojatno će se prilikom vađenja još jedan izvjestan broj kamenih ploča pokazati nepodesnim za ponovnu montažu. Možemo procijeniti da će od ukupne površine na kojoj je sačuvan stari kameni pločnik čija površina iznosi oko 2185 m², tek oko 250 m² bit nepodesno za ponovnu montažu ili 11,5 %. U ovu površinu nije uračunat novi pločnik površine oko 248 m² koji je postavljen uz krajnje sjeverni rub Pjace gdje su danas štekati ugostiteljskih objekata. On je izrađen od „konfekcijskog“ bijelog kamena dimenzija 30cm x slobodno. Na tom mjestu će proći novi kolektor oborinskih voda pa će se taj pločnik u potpunosti izvaditi i on nije predviđen za ponovnu montažu. Također nije uračunat ni središnji dio ulice koji je asfaltiran.

Nakon što se oprezno izvade postojeće stare kamene ploče potrebno ih je očistiti od slojeva morta i nečistoće i sortirati radi ponovne upotrebe. Kamen će se sortirati u grupama jednakih širina i to onaj sa same Pjace i onaj drugi s njenog perimetra. Tako će se i dalje razlikovati kamen manjeg formata koji se nalazi u sjevernom i južnom dijelu Pjace od onog većeg formata koji se nalazi na sredini. Isto tako treba posebno sortirati kamen od uzdužnih pojasnica koji je najveće širine. Nakon provedenih arheoloških istraživanja, polaganja kolektora i drugih instalacija, te zatrpavanja iskopa, postavio bi se nekoliko slojeva jalovine u ukupnoj debljini od 40 cm uz potrebnu tvrdoću i modul stišljivosti. Na njega bi se u sloju suhog cementnog morta debljine oko 8 cm postavile kamene ploče. Međuprostor i fuge bi se zalile rijetkim mortom od bijelog cementa i lokalnog agregata oker nijanse. Nove kamene ploče bile bi debljine 12 cm, a postojeće nešto više, o čemu bi trebalo voditi računa tijekom polaganja. Stari lijevano željezni poklopci šahta bi se vratili na svoje mjesto, a u uvale postavili novi lijevano željezni slivnici prema projektu. Postojeći kamen koji nije oštećen i raspukao ponovno će se postaviti i dopuniti novim kamenim pločama. Struktura novog pločnika bi u pravilu trebala ponoviti postojeći raster. To znači da bi se ponovno postavile uzdužne pojasnice na mjestima gdje su to i danas u praktično istim visinskim kotama, prateći postojeće nagibe i razine

kontakata s kućama. Kako bi se izbjegao oštar lom na hrptu između dvije razdjelne plohe koje vode oborine na sjever i jug izvela bi se blago zakrivljena, sferna ploha koja se spušta do uvale s prosječnim padom od 1%. Od sjevernog i južnog ruba Pjace ploha prema uvali zbog male duljine bila bi ravninska. Ravninske plohe bile bi i u popločenju ulice. Kod polaganja ploča treba poštovati isti način kako je i na postojećem stanju. Širina svakog kamenog reda počevši od komunalne cisterne pa do mandrača označena je u nacrtu i kod novog polaganja treba pratiti taj raster kako je označeno. Prilikom polaganja pločnika treba voditi računa da se stare i nove ploče ne grupiraju sve na istom mjestu već da se među starim pločama postavi i pokoja nova (otprilike na svakih osam starih ploča ide po jedna nova).

Postojeći novi pločnik u sjevernom dijelu Pjace gdje su danas štekati ugostiteljskih objekata starom kamenom pojasnicom odnosno uvalom odijeljen je od ostatka pločnika Pjace. Na tom mjestu bi se postavio novi pločnik s kamenom čija širina redova ne bi bila jednaka već bi pratila širinu redova pločnika koji je s duge strane pojasnice (uvala). Površina ovog, u potpunosti novog pločnika iznosi 248 m².

Ulica koja vodi na Dolac će se u zapadnom (357 m²) i istočnom dijelu (125 m²) popločati starim kamenom uz dodatak novih ploča po potrebi, dok će se u središnjem dijelu popločati novim kamenom (300 m²). Širina kamenih redova su različite i kreću se od 28, 32 i 36 cm.

Poželjno bi bilo da novi kamen, uz zadovoljavajuću čvrstoću na habanje ne bude izrazito bijel, već da ima dozu svijetlog okera kakav je onaj na Pjaci. Njegova klesarska obrada bila bi ohrapavljena i anticirana s rubovima koji ne bi bili piljeni već obrađeni zidarskim alatom. U svim ovim detaljima potrebno je konzultirati konzervatorsku službu kako bi odabir kamena bio na kvalitetnoj razini. Predlaže se da se za kamen odabere onaj koji ima nejednoliku oker nijansu kao što je kamen pod tvorničkim imenima *Dolit*, *Mironja* ili sl. Predlaže se također da Grad Hvar kao investitor prije natječaja za odabir izvođača radova napravi probna polja temeljem kojih će odlučiti o vrsti i klesarskoj obradi novog kamena.

Iako ne spada u projekt popločanja možda bi trebalo iskoristiti prigodu, pa obnoviti i popraviti novim kamenom i rubnjak koji dijeli ulicu i prostor ispred katedrale i komunalne cisterne, a sve prema preporukama konzervatorske službe.


**HVAR, HVARSKA PJACA
SANACIJA PLOČNIKA**

Troškovnik izradio:
Ivo Vojnović, dipl.ing.arh.

BR	Opis stavke	j.mj.	kol.	jed.cijena	iznos
1	Organizacija gradilišta sa svim potrebnim za funkcioniranje gradilišta od otvaranja do zatvaranja, vodeći računa o sigurnosti pješaka i kolnog prometa, a u svemu u dogovoru s komunalnom službom Grada Hvara.	komplet	1.00		- €
2	Uklanjanje postojećeg starog kamenog pločnika različitih dimenzija. Zdravi i neoštećeni kamen očistiti od morta, sortirati prema širini i pripremiti za ponovnu upotrebu. Raspucali kamen nepodesan za daljnju upotrebu deponirati na gradilišnu deponiju.				
	Pjaca	m2	1703.00		- €
	Ulica	m2	482.00		- €
3	Uklanjanje postojećeg novog kamenog pločnika na sjevernom dijelu Pjace. Kamen nije predviđen za daljnju upotrebu. Deponirati na gradilišnu deponiju.	m2	248.00		- €
4	Uklanjanje asfalta, betona i sl. materijala sa središnjeg dijela ulice. Pretpostavljena debljina sloja 20 cm. Materijal deponirati na gradilišnu deponiju.	m3	60.00		- €
5	Uklanjanje postojećeg zemljanog ili drugog nasipa nakon uklanjanja pločnika do potrebne razine (prosječna debljina sloja oko 35 cm). U slučaju da je ovaj nasip iznimno dobre kvalitete nije ga potrebno uklanjati o čemu će se odlučiti tijekom provođenja radova uz suglasnost nadzornog inženjera. Isto se odnosi na dio nasipa koji će biti uklonjen tijekom polaganja kolektora, pa će možda biti obračunatu tim radovima. Stoga je ova stavka radova orijentaciona, a točan izračun će se utvrditi građevinskom knjigom.				
	Pjaca	m3	682.85		- €
	Ulica	m3	273.70		- €
6	Odvoz viška materijala (kamen, zemljani i drugi materijal) na gradsku deponiju. Volumen materijala uvećan za 30%.				
	Pjaca	m3	992.00		- €
	Ulica	m3	362.00		- €
7	Dobava i nabijanje jalovine u dva sloja od po 20 cm (ukupno 40 cm). Ovu posteljicu, kao podlogu za postavljanje pločnika nabiti do završnog modula stišljivosti od 400 mPa. Obračun u zbijenom stanju.				
	Pjaca	m3	780.40		- €
	Ulica	m3	312.80		- €
8	Dobava novog kamenog pločnika deb. 12 cm u svim potrebnim širinama kao što su širine postojećeg kamena (28, 32, 36, 42, 46, 50 i 54 cm i druge). Format ploče prema postojećim (odnos duljine i širine oko 1:1 do 2:1). Na mjestima lomljenja pravca ulice dio redova pločnika treba bit konusan (bar četiri reda). Na mjestima spoja različitih smjerova poopločanja dio ploča treba biti trapezast. Potrebno je izbjegavati trokutasti oblik ploča. Svi detalji opisani su u grafičkom dijelu projekta. Površinska obrada kamena je hrapava (grubo štokovana), plohe i rubovi ploča obrađeni anticato. Vrsta kamena s blagom nijansom okera, odnosno kao Dolit, Mironja ili sl.				
	Pjaca	m2	480.00		- €
	Ulica	m2	320.00		- €
9	Postava starih i novih kamenih ploča pojasnica (hrbat i uvala) nejednolike debljine. (od 12 do 20 cm) i širine (od 26 do 36 cm) u suhi cem. mort deb. 8 cm. Prije polaganja plohu zaliti cem. mlijekom. Međusobni razmak ploča (fuga) iznosi od 5 do 10 mm. Nakon polaganja ploča fugu zaliti mortom spravljenog od bijelog cementa i lokalnog fino prosijanog kamenog drobljenca oker nijanse.				
	Pjaca	m1	360.30		- €
	Ulica	m1	169.60		- €

10	Postava blago zakrivljenog središnjeg dijela pločnika Pjace. Ova se dio izvodi između sjeverne i južne uvale popločanja pjace. Radijus zakrivljenosti na istočnom dijelu iznosi 423,76 m, a na zapadnom 355,23 m (vrlo blago zakrivljena stožasta ploha). Razlog zakrivljenosti je izbjegavanje vidljivog loma ploha duž hrpta jer se na ovaj način postiže blagi prijelaz između dvije slivne plohe pločnika što se mora osjetiti nakon polaganja pločnika. Prilikom polaganja pločnika treba voditi računa da se stare i nove ploče ne grupiraju sve na istom mjestu već da se među starim pločama postavi i pokoja nova (otprilike na svakih osam starih ploča ide po jedna nova). Nakon polaganja ploča fugu zaliti mortom spravljenog od bijelog cementa i lokalnog fino prosijanog kamenog drobljenca oker nijanse.				
		m2	865.00		- €
11	U svemu isto kao prethodna stavka samo postava ravninskih ploha pločnika koje se postavljaju s većim dijelom starog kamena i manjeg dijela novih ploča. Kod postave voditi računa o načinu spojeva s drugim plohami i različitim širinama i debljinama ploča (stare ili nove ploče).				
	Pjaca	m2	710.00		- €
	Ulica	m2	734.00		- €
12	Isto kao prethodna stavka samo postava pločnika u sjevernom dijelu Pjace i središnjem dijelu ulice. Cijela površina se sastoji od novih kamenih ploča.				
	Pjaca	m2	248.00		- €
	Ulica	m2	434.00		- €
13	Podješavanje postojećih šahti i njihovih poklopaca novoj razini pločnika na mjestima gdje je to potrebno.				
	Pjaca	kom	24.00		- €
	Ulica	kom	12.00		- €
	UKUPNO:				- €
	PDV 25%				- €
	SVEUKUPNO (€, S PDV-om)				- €
Split, lipanj 2023. T. D. 208/23					


HVAR, HVARSKA PJACA
IZVEDBENI PROJEKT
SITUACIJA M 1:1000

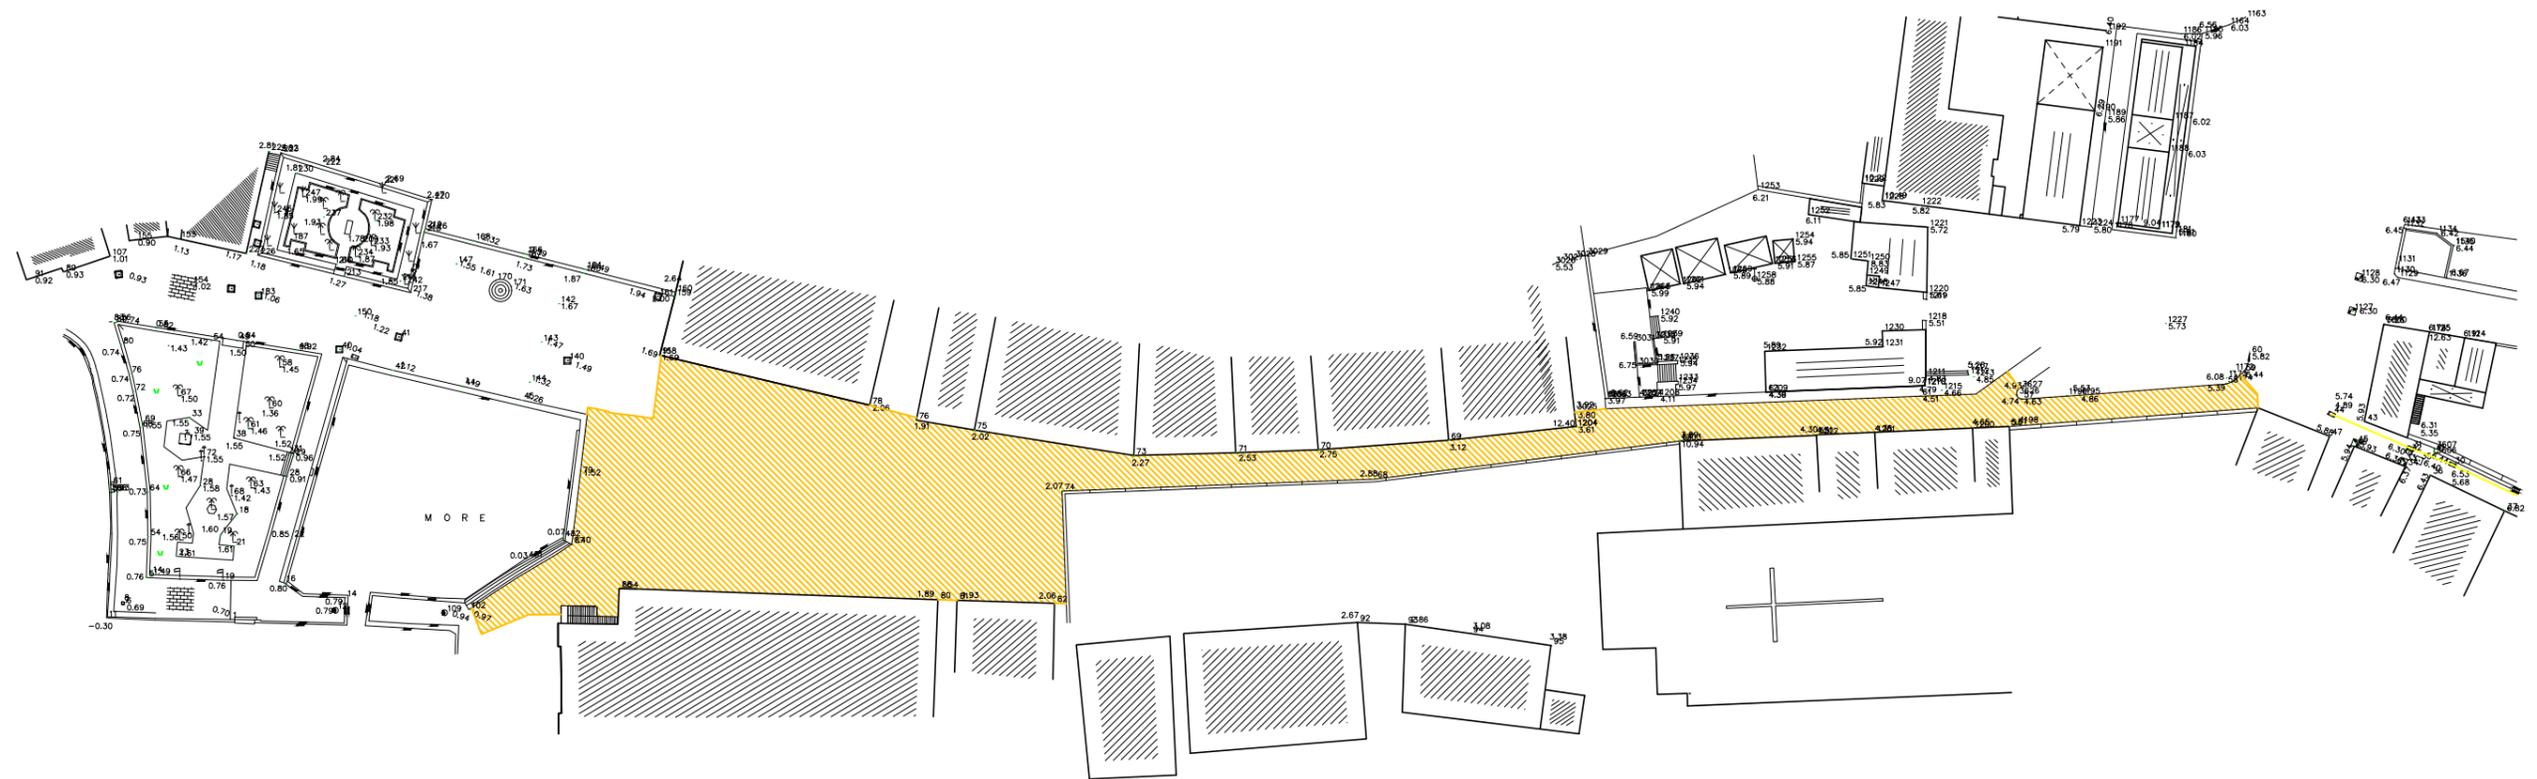

URED VOJNOVIĆ d.o.o.
Split, Mihaljevića 1

tel. 021/314-977 mob. 091 21 11 603
e-mail: ivojna59@gmail.com

GRAĐEVINA :	SANACIJA POPLOČANJA
LOKACIJA :	HVAR, HVARSKA PJACA
INVESTITOR :	GRAD HVAR (OIB: 01250166084) Hvar, Ulica Milana Kukurina 2
STRUKOVNA ODREDNICA :	ARHITEKTONSKI PROJEKT
RAZINA RAZRADE :	IZVEDBENI PROJEKT
SADRŽAJ :	SITUACIJA M 1:1000
PROJEKTANT :	IVO VOJNOVIĆ dipl.ing.arh.
SURADNIK :	NANSI DODOJA
GLAVNI PROJEKTANT :	IVO VOJNOVIĆ dipl.ing.arh.
T. D. 208/23	
Split, lipanj 2023.	
LIST 1	

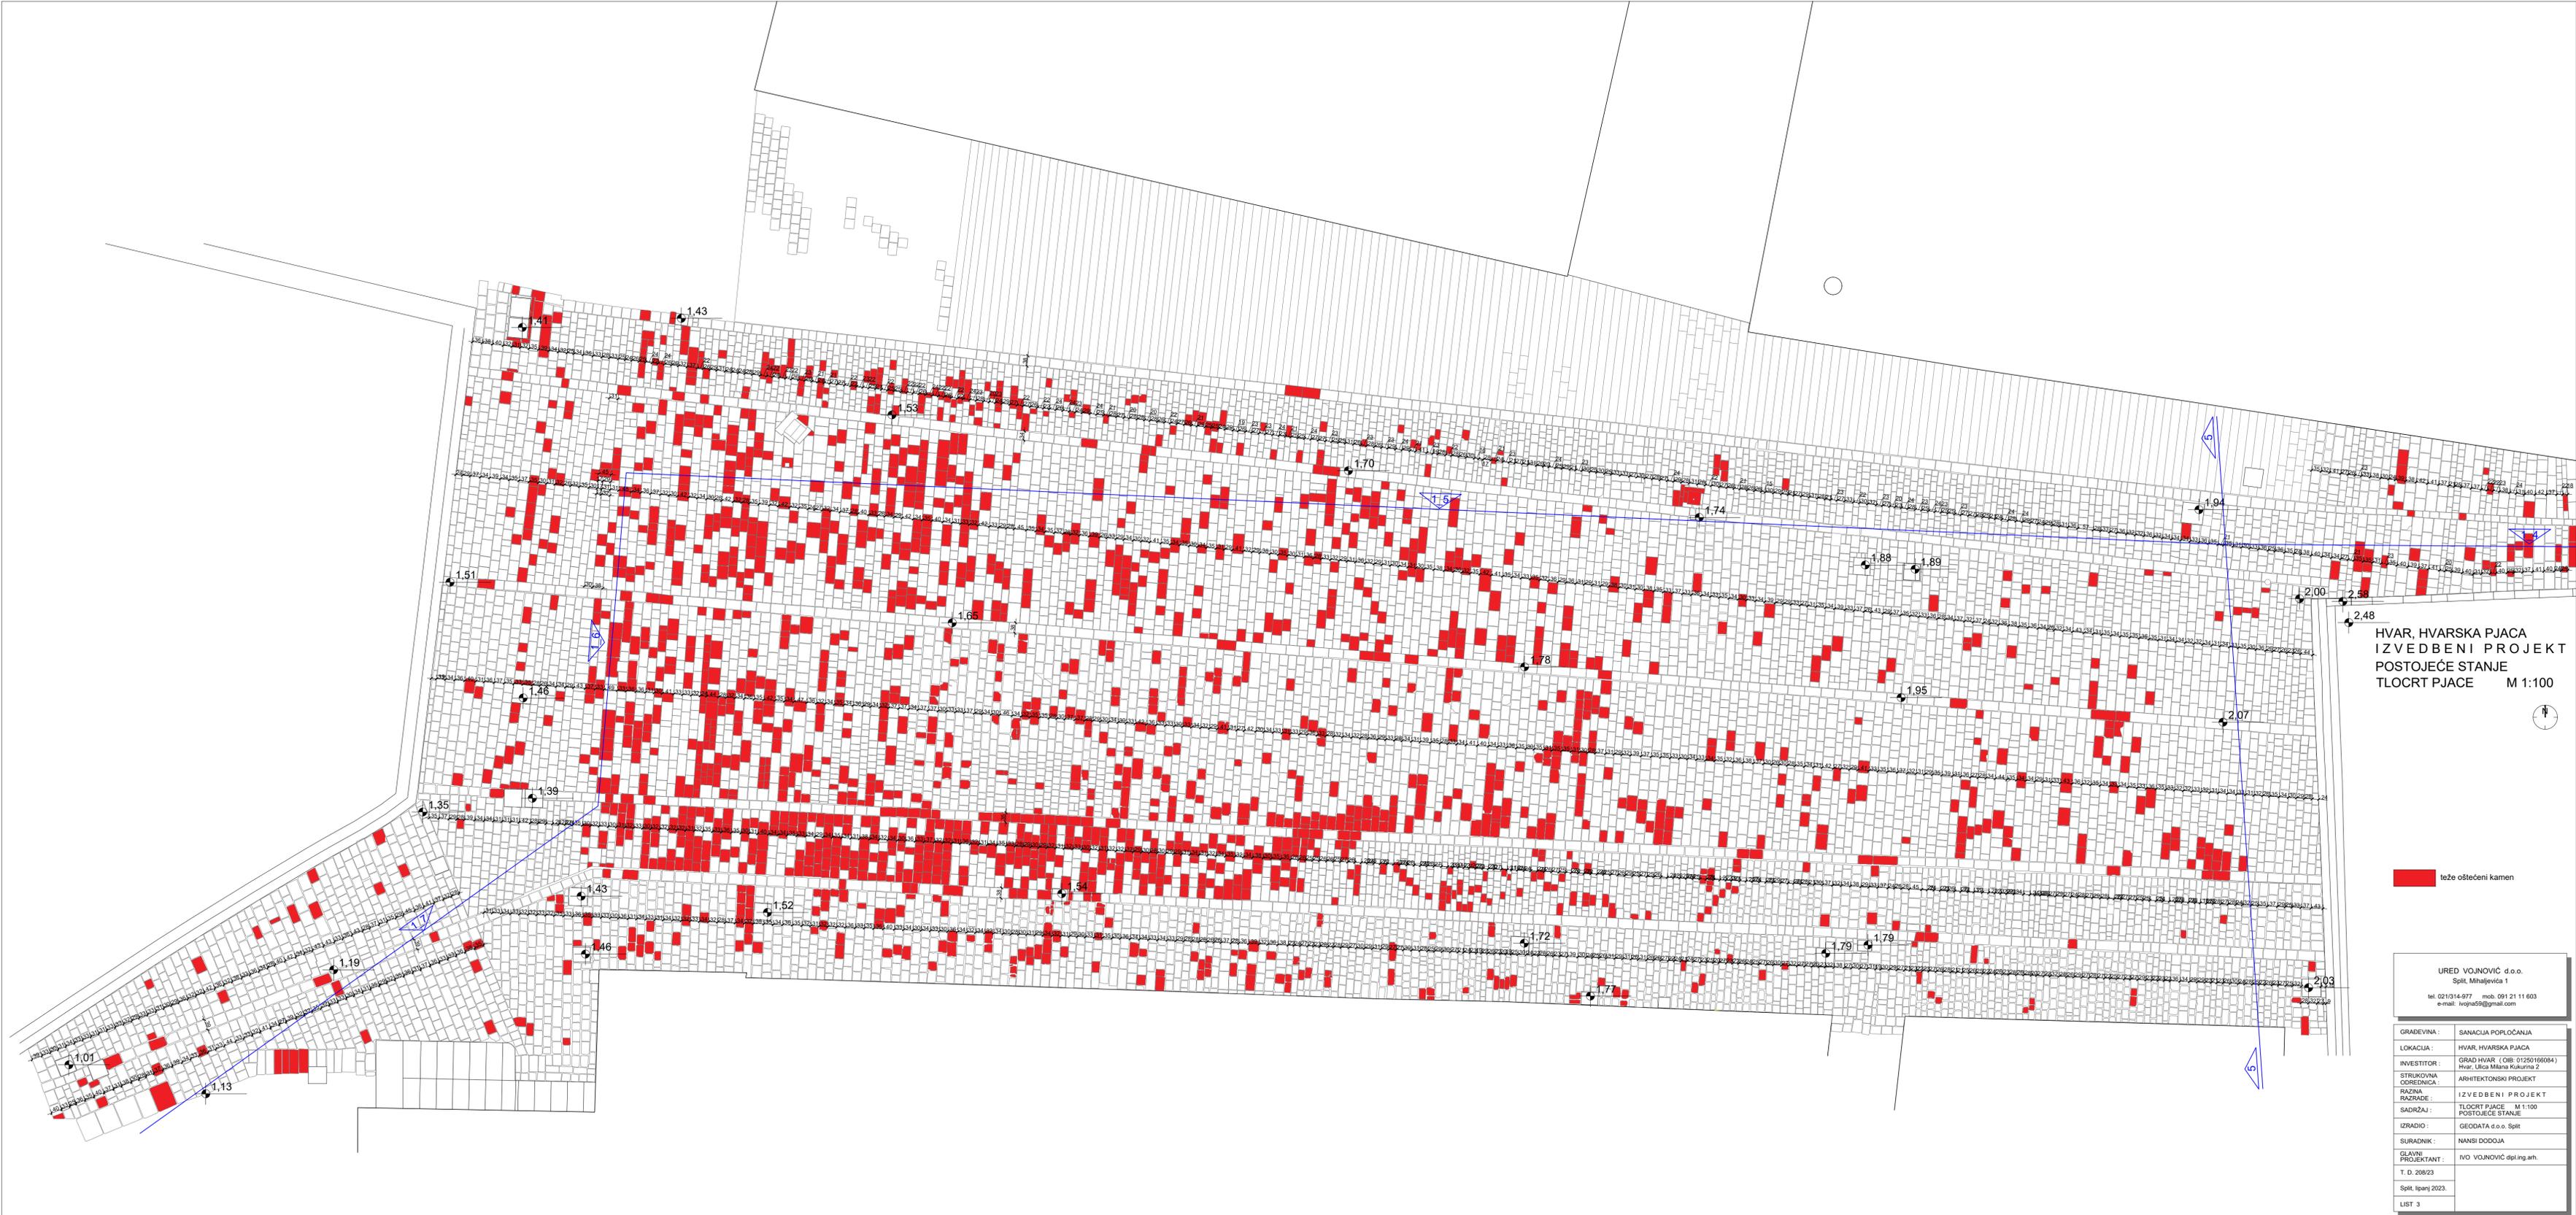

HVAR, HVARSKA PJACA
 IZVEDBENI PROJEKT
 POSTOJEĆE STANJE
 TLOCRT PJACE M 1:100

teže oštećeni kamen

URED VOJNOVIĆ d.o.o.
 Split, Mihaljevića 1
 tel: 021314-677 mob: 091 21 11 603
 e-mail: hvjnas5@gmail.com


GRAĐEVINA :	SANACIJA POPLIČANJA
LOKACIJA :	HVAR, HVARSKA PJACA
INVESTITOR :	GRAD HVAR (OIB: 01250160804) Plov. Ulica Milana Kukuruzića 2
STRUKOVNA OSOBNICA :	ARHITEKTONSKI PROJEKT
RAZINA RAZRADE :	IZVEDBENI PROJEKT
SADRŽAJ :	TLOCRT PJACE M 1:100 POSTOJEĆE STANJE
IZRADIO :	GEODATA d.o.o. Split
SURADNIK :	MANSI DODIJA
GLAVNI PROJEKTANT :	IVO VOJNOVIĆ dipl.ing.arh.
T. D. 208/23	
Split, lipanj 2023.	
LIST 3	



teže oštećeni kamen



URED VOJNOVIĆ d.o.o.
 Split, Mahalićeva 1
 tel: 021314877 mob: 091 21 11 603
 e-mail: vojnovic@gmail.com

GRAĐEVINA:	SANACIJA POPLOČANJA
LOKACIJA:	HVAR, HVARSKA PJACA
INVESTITOR:	GRAD HVAR (OBR: 01250160084) Hvar, Ulica Mirne Nakupine 2
STRUKOVNA ODREĐENICA:	ARHITEKTONSKI PROJEKT
RAZINA:	IZVEDBENI PROJEKT
RAZRAĐAJ:	TLOCRT ULICE M 1:100 POSTOJEĆE STANJE
IZRADIO:	GEODATA d.o.o. Split
SURADNIK:	NANŠI ĐODIJA
GLAVNI PROJEKTANT:	IVO VOJNOVIĆ @ipl.ing.arh.
T. D.	2023
	Split, lipanj 2023.
	LIST 4

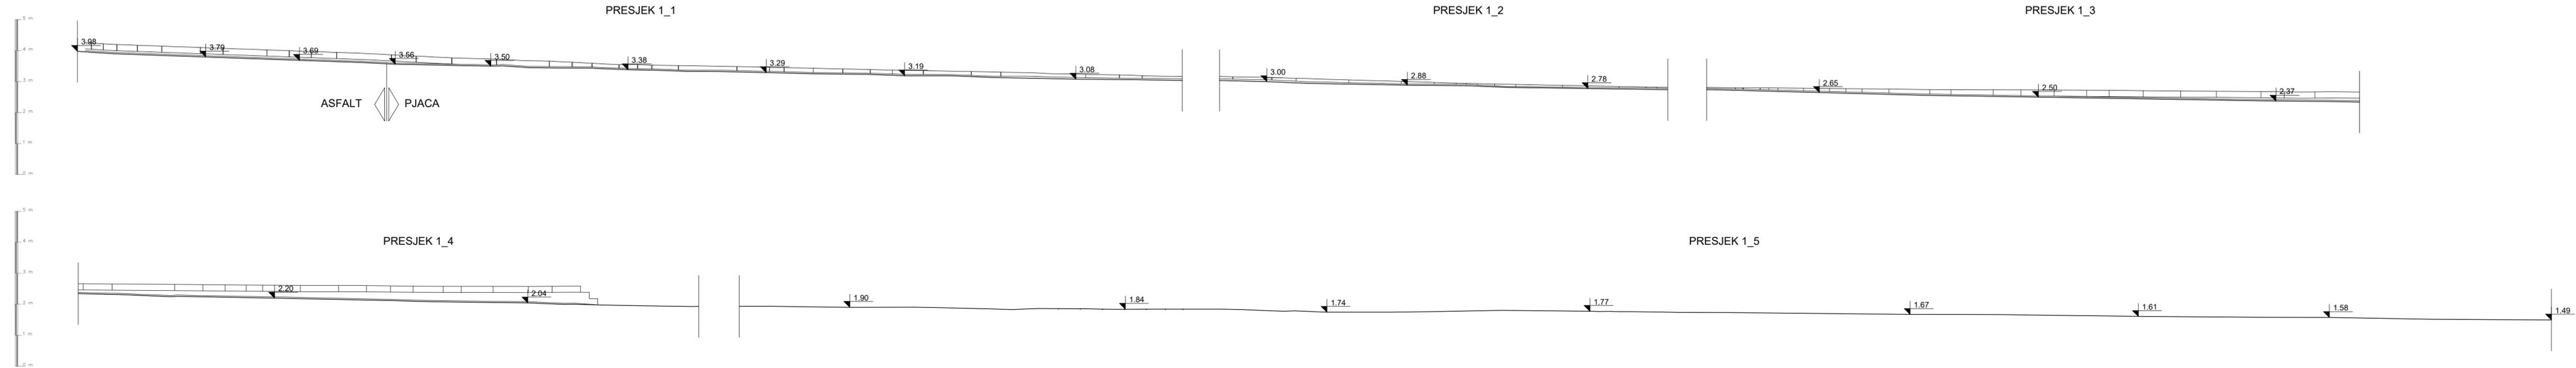

URED VOJNOVIĆ d.o.o.
 Split, Mihajjevića 1
 tel. 021/314-977 mob. 091 21 11 603
 e-mail: ivojna59@gmail.com


GRADEVINA :	SANACIJA POPLOČANJA
LOKACIJA :	HVAR, HVARSKA PJACA
INVESTITOR :	GRAD HVAR (OIB: 01250166084) Hvar, Ulica Milana Kukurina 2
STRUKOVNA ODREDNICA :	ARHITEKTONSKI PROJEKT
RAZINA RAZRADE :	IZVEDBENI PROJEKT
SADRŽAJ :	UZDUŽNI PRESJECI M 1:100 POSTOJEĆE STANJE
PROJEKTANT :	IVO VOJNOVIĆ dipl.ing.arh.
SURADNIK :	NANSI DODOJA
GLAVNI PROJEKTANT :	IVO VOJNOVIĆ dipl.ing.arh.
T. D. 208/23	
Split, lipanj 2023.	
LIST 5	

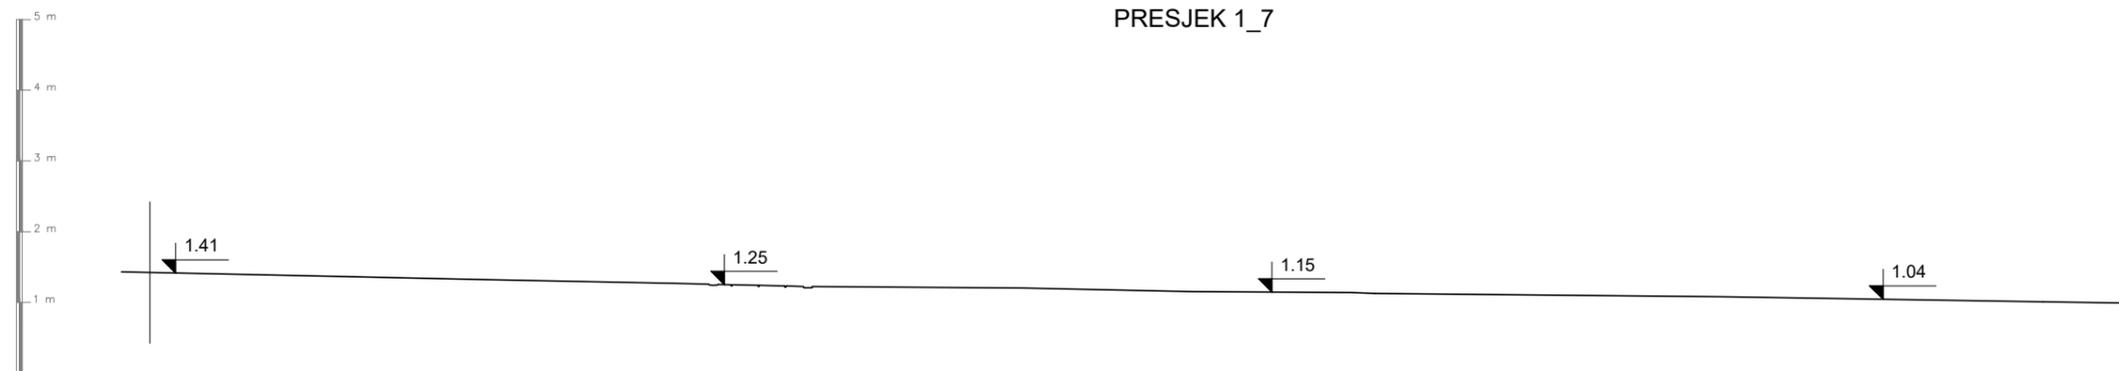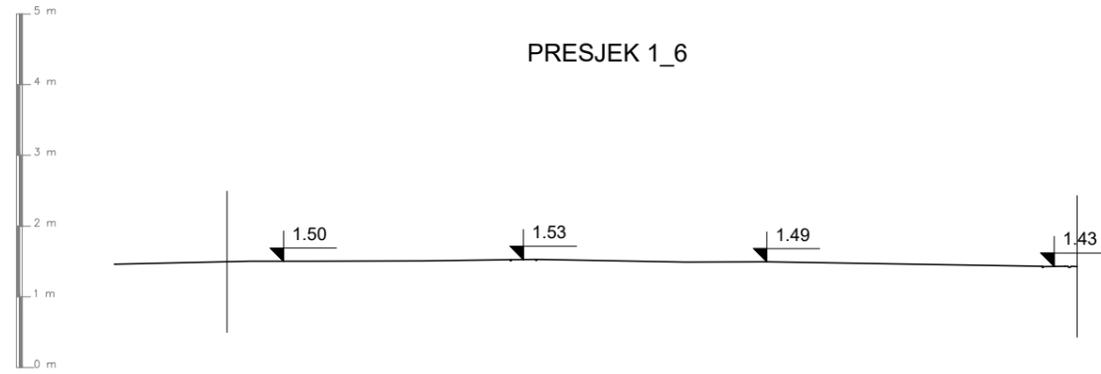

URED VOJNOVIĆ d.o.o.
Split, Mihaljevića 1

tel. 021/314-977 mob. 091 21 11 603
e-mail: ivojna59@gmail.com

GRADEVINA :	SANACIJA POPLOČANJA
LOKACIJA :	HVAR, HVARSKA PJACA
INVESTITOR :	GRAD HVAR (OIB: 01250166084) Hvar, Ulica Milana Kukurina 2
STRUKOVNA ODREDNICA :	ARHITEKTONSKI PROJEKT
RAZINA RAZRADA :	IZVEDBENI PROJEKT
SADRŽAJ :	UZDUŽNI PRESJECI M 1:100 POSTOJEĆE STANJE
PROJEKTANT :	IVO VOJNOVIĆ dipl.ing.arh.
SURADNIK :	NANSI DODOJA
GLAVNI PROJEKTANT :	IVO VOJNOVIĆ dipl.ing.arh.
T. D. 208/23	
Split, lipanj 2023.	
LIST 6	

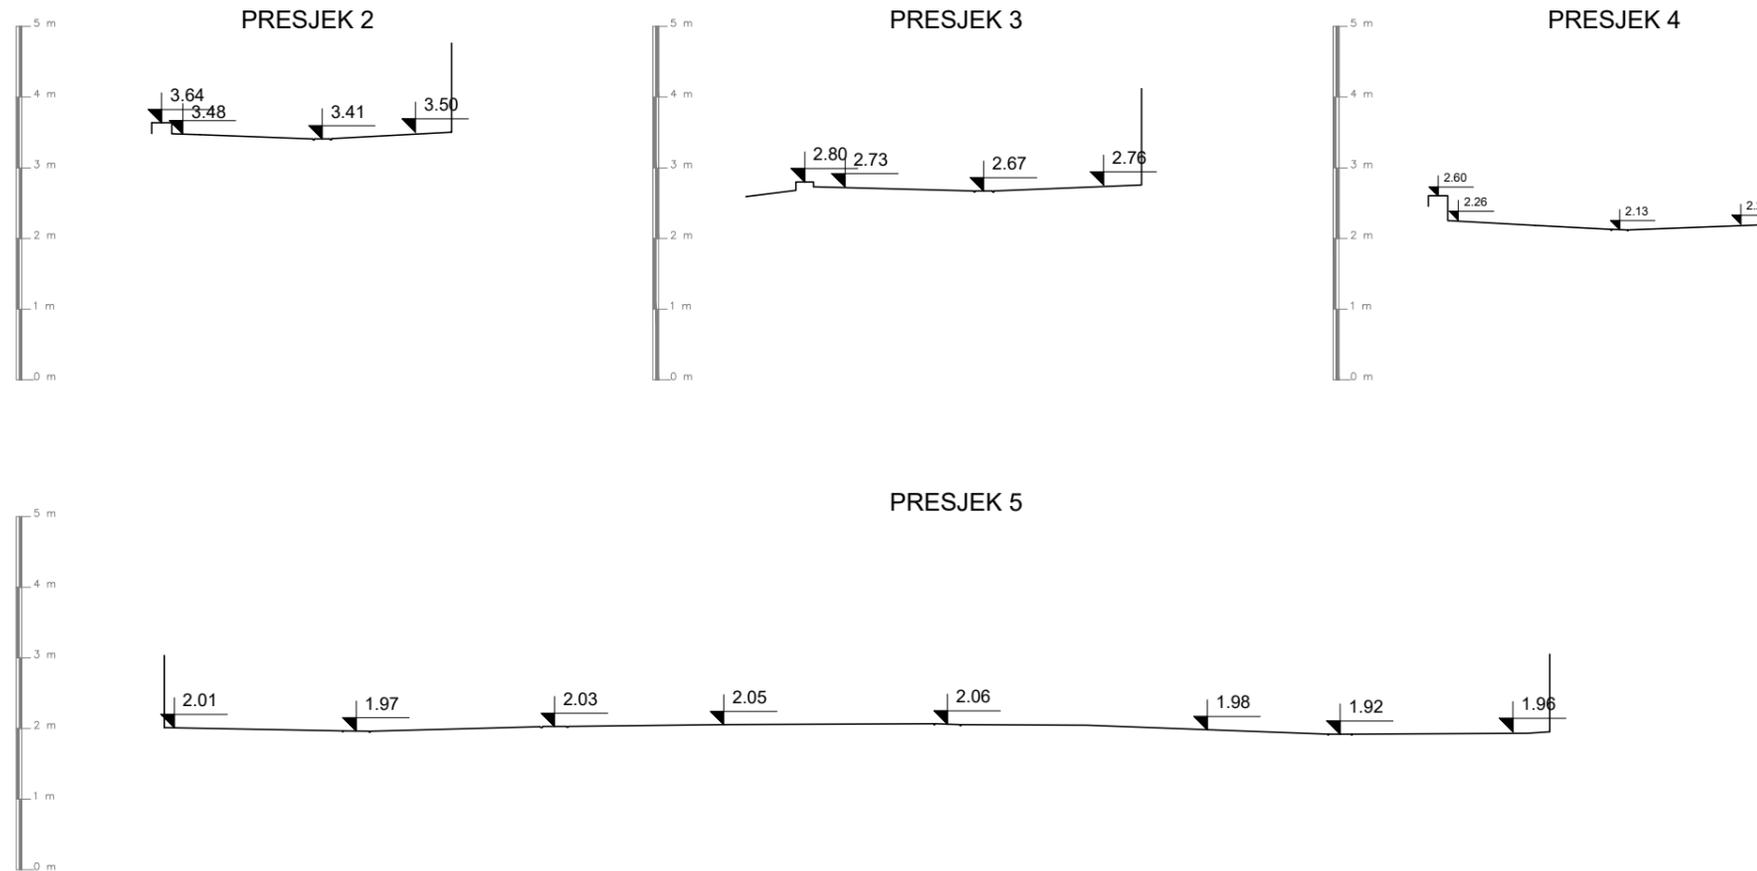


URED VOJNOVIĆ d.o.o.
Split, Mihaljevića 1

tel. 021/314-977 mob. 091 21 11 603
e-mail: ivojna59@gmail.com


GRADEVINA :	SANACIJA POPLOČANJA
LOKACIJA :	HVAR, HVARSKA PJACA
INVESTITOR :	GRAD HVAR (OIB: 01250166084) Hvar, Ulica Milana Kukurina 2
STRUKOVNA ODREDNICA :	ARHITEKTONSKI PROJEKT
RAZINA RAZRADE :	IZVEDBENI PROJEKT
SADRŽAJ :	POPREČNI PRESJECI M 1:100 POSTOJEĆE STANJE
PROJEKTANT :	IVO VOJNOVIĆ dipl.ing.arh.
SURADNIK :	NANSI DODOJA
GLAVNI PROJEKTANT :	IVO VOJNOVIĆ dipl.ing.arh.
T. D. 208/23	
Split, lipanj 2023.	
LIST 7	

HVAR, HVARSKA PJACA
IZVEDBENI PROJEKT
TLOCRT M 1:500

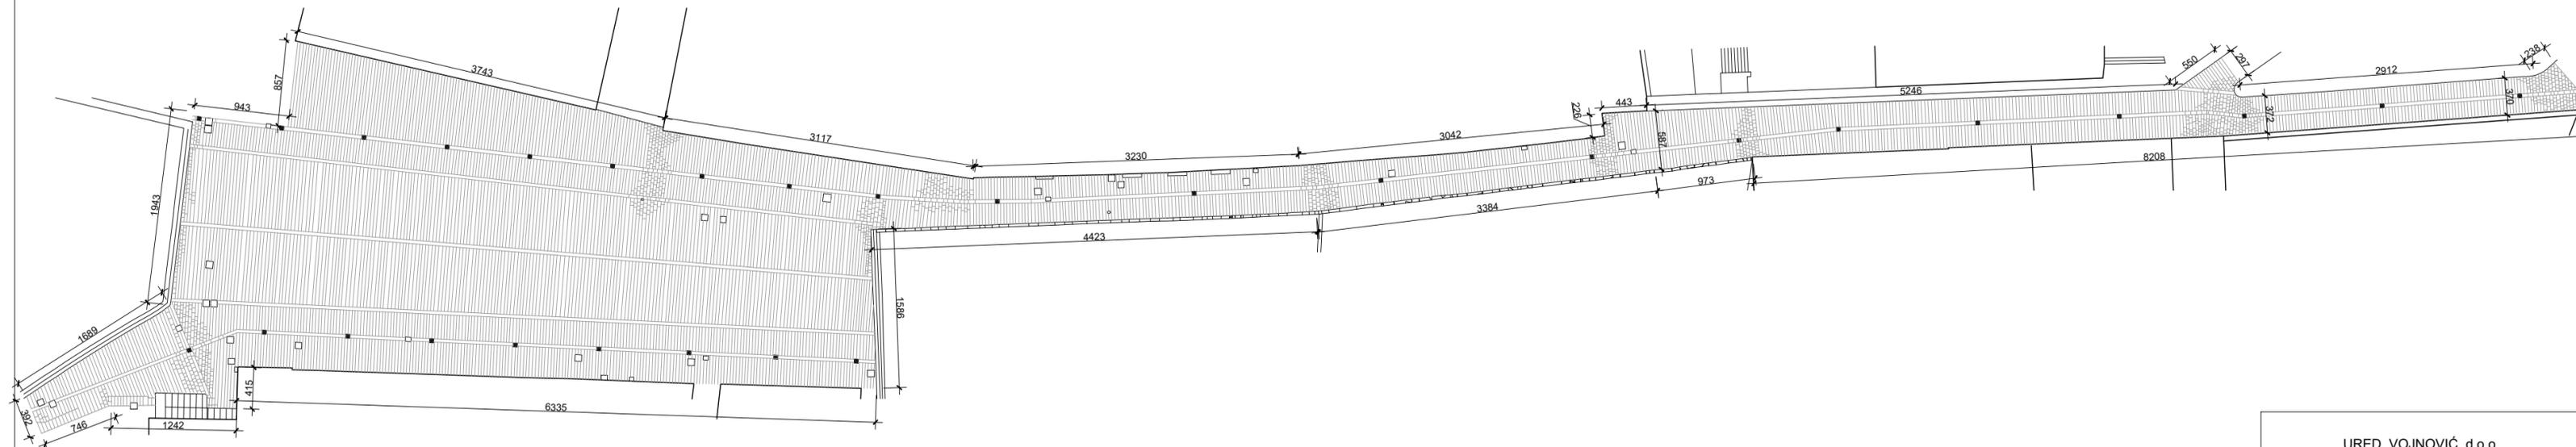


URED VOJNOVIĆ d.o.o.
Split, Mihaljevića 1
tel. 021/314-977 mob. 091 21 11 603
e-mail: ivojna59@gmail.com

GRADEVINA :	SANACIJA POPLOČANJA
LOKACIJA :	HVAR, HVARSKA PJACA
INVESTITOR :	GRAD HVAR (OJB: 01250166084) Hvar, Ulica Milana Kukurina 2
STRUKOVNA ODREDNICA :	ARHITEKTONSKI PROJEKT
RAZINA RAZRADE :	IZVEDBENI PROJEKT
SADRŽAJ :	SITUACIJA M 1:500
PROJEKTANT :	IVO VOJNOVIĆ dipl.ing.arh.
SURADNIK :	NANSI DODOJA
GLAVNI PROJEKTANT :	IVO VOJNOVIĆ dipl.ing.arh.
T. D. 208/23	
Split, lipanj 2023.	
LIST 8	

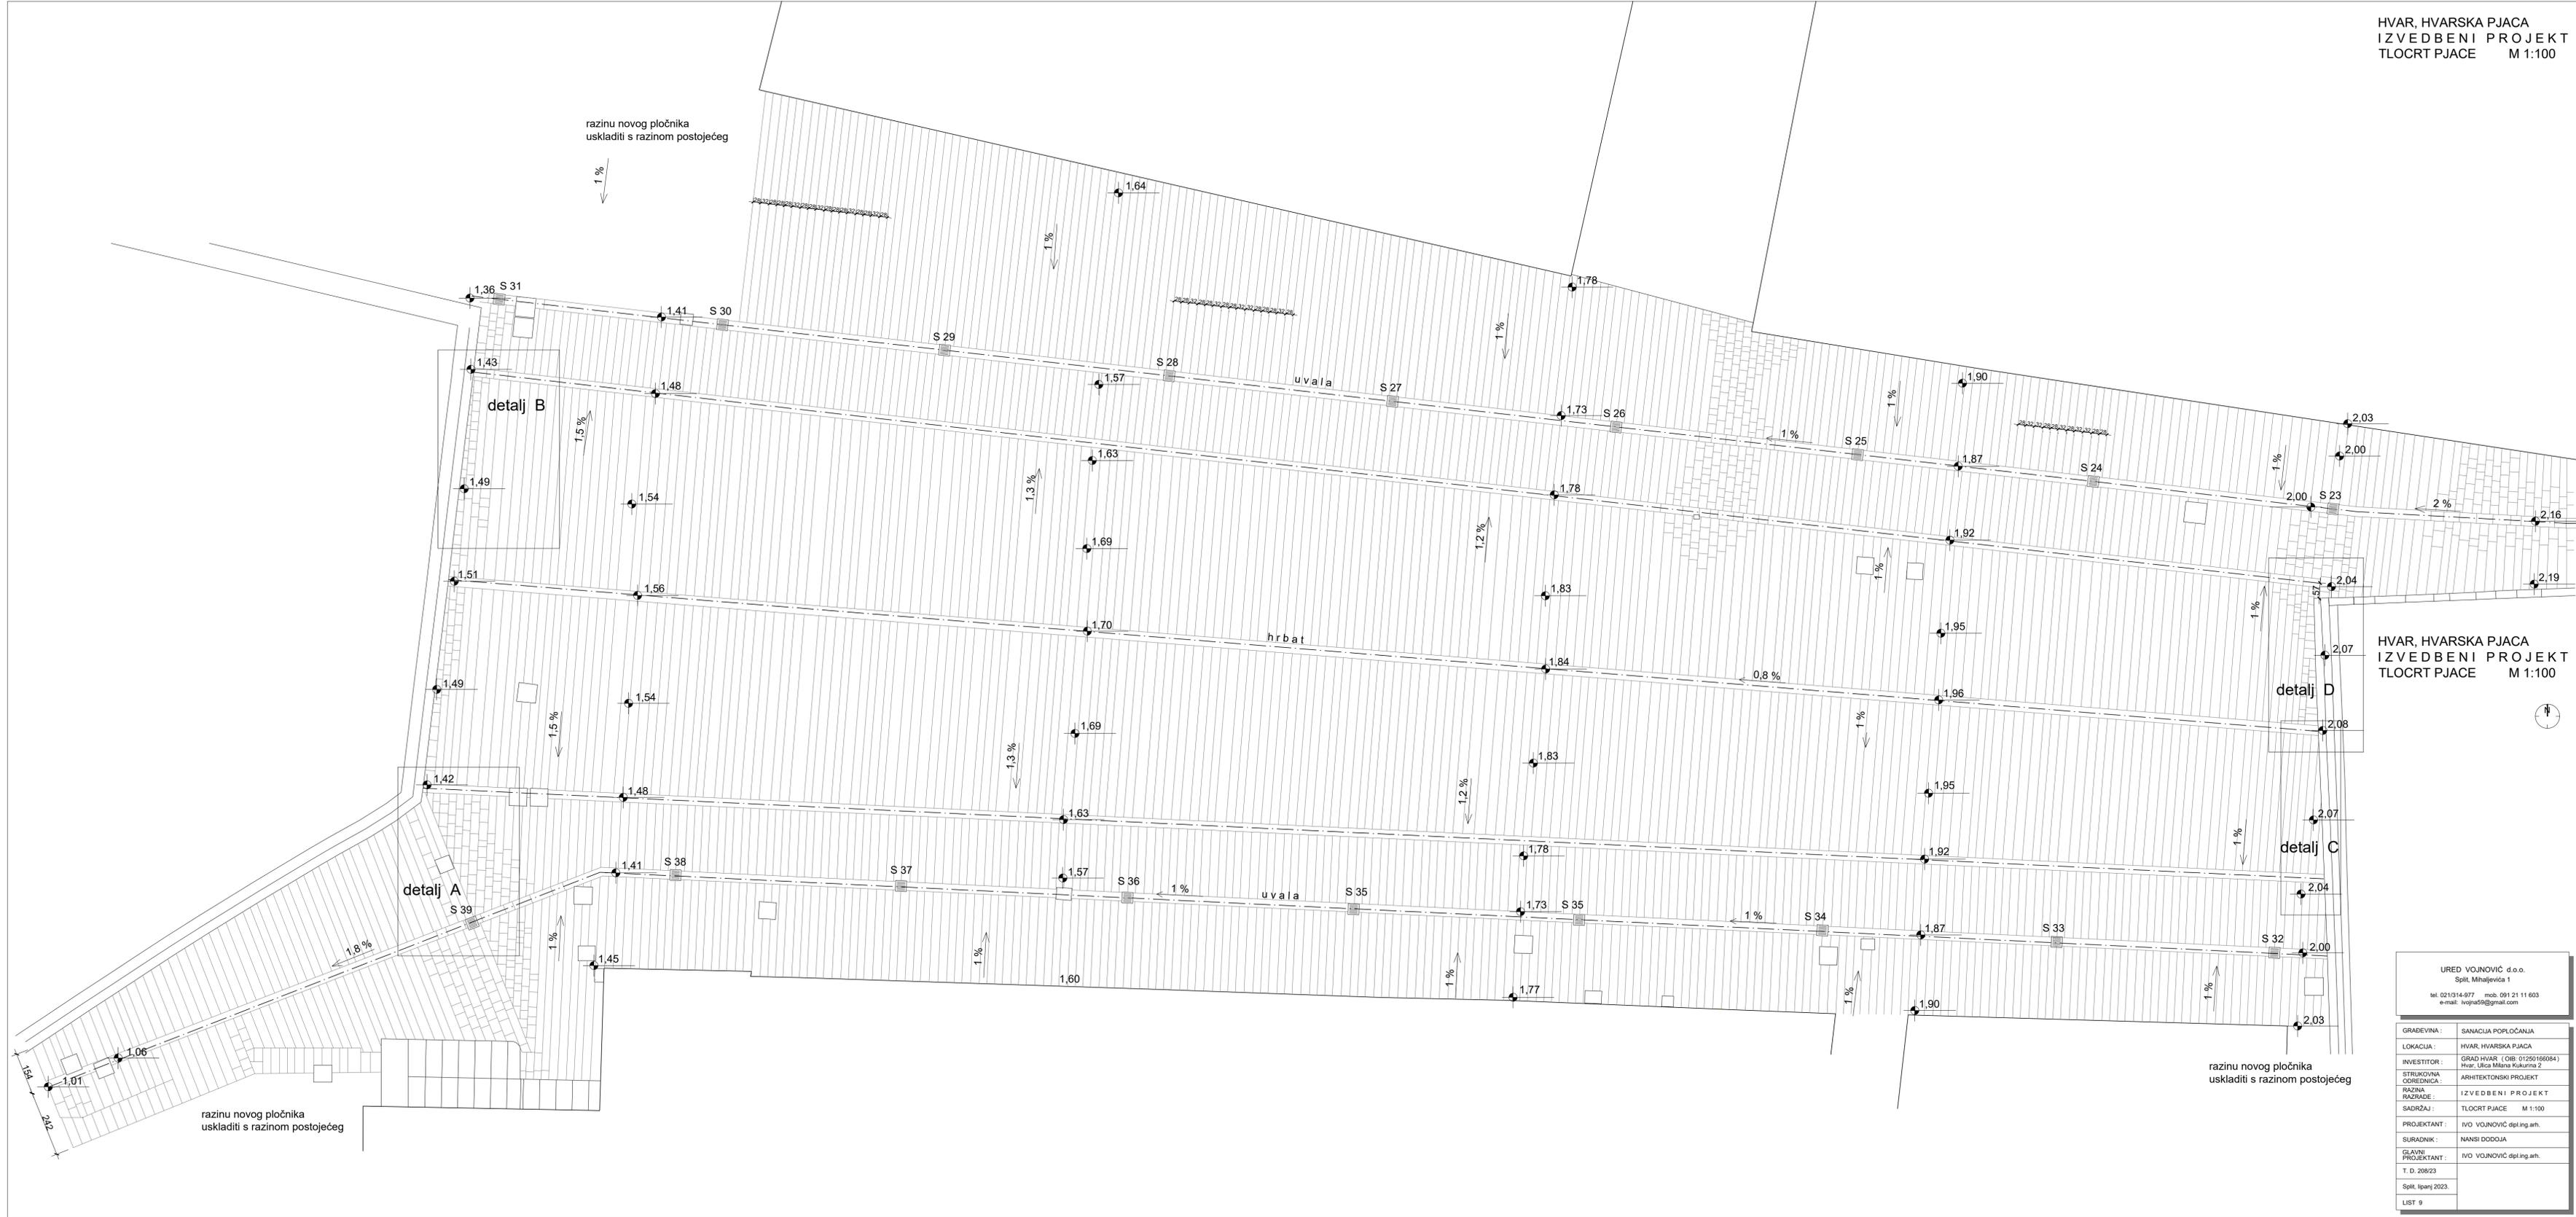

URED VOJNOVIĆ d.o.o. Split, Mihaljevića 1 tel. 021314-677 mob. 091 21 11 603 e-mail: hvjns59@gmail.com	
GRAĐEVINA:	SANACIJA POPLAČANJA
LOKACIJA:	HVAR, HVARSKA PJACA
INVESTITOR:	GRAD HVAR (OB: 01250168084) Hvar, Ulica Milana Kokotovića 2
STRUKOVNA OSREDNICA:	ARHITEKTONSKI PROJEKT
RAZINA RAZRADA:	IZVEDBENI PROJEKT
SADRŽAJ:	TLOCRT PJACE M 1:100
PROJEKTANT:	IVO VOJNOVIĆ dipl.ing.arh.
SURADNIK:	NANSI DODIJA
GLAVNI PROJEKTANT:	IVO VOJNOVIĆ dipl.ing.arh.
T. D.	2023
Split,	lipanj 2023.
LIST	9

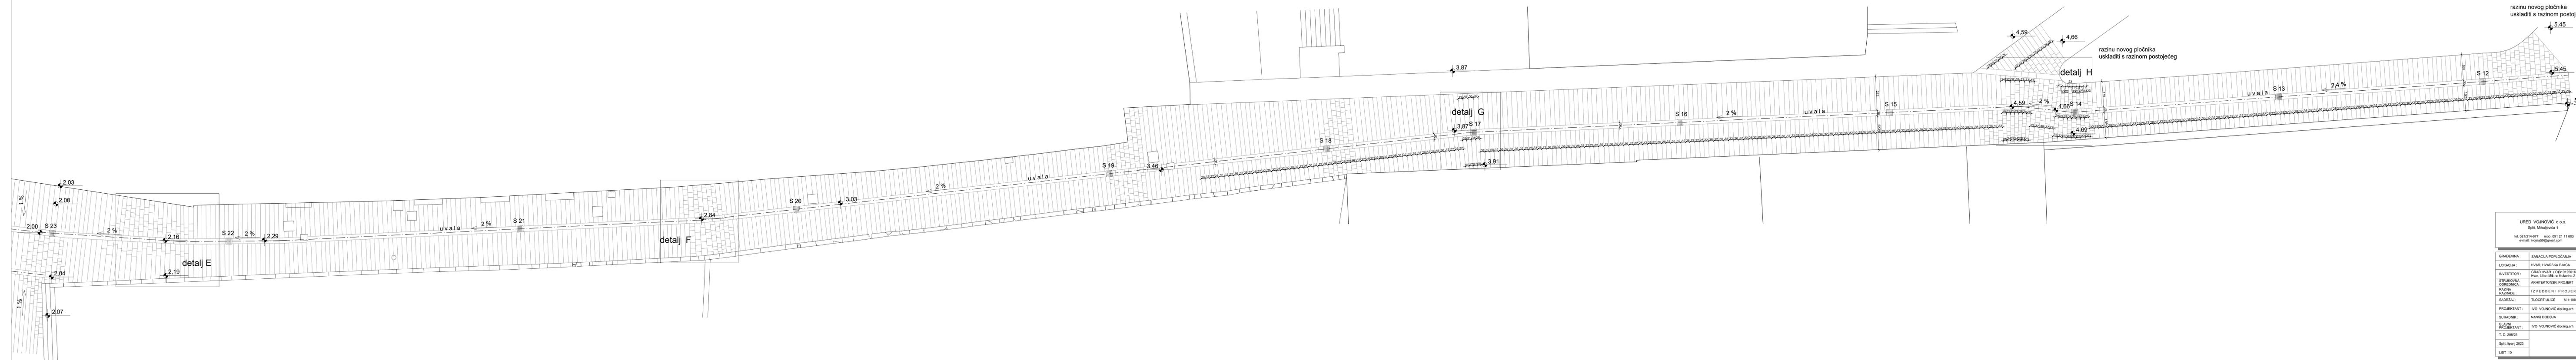


razinu novog pločnika
 uskladiti s razinom postojećeg

razinu novog pločnika
 uskladiti s razinom postojećeg

URED VOJNOVIĆ d.o.o.
 Split, Mihaljevića 1
 tel: 021314877 mob: 091 21 11 603
 e-mail: vojnovic@gmail.com

GRADEVINA:	SANACIJA POPLOČANJA
LOKACIJA:	HVAR, HVARSKA PJACA
INVESTITOR:	GRAD HVAR (OIB: 0125016084) Hvar, Ulica Miroslava Krležina 2
STRUKOVNA ODREDBICA:	ARHITEKTONSKI PROJEKT
RAZINA SADRŽAJ:	IZVEDBENI PROJEKT TLOCRT ULICE M 1:100
PROJEKTANT:	IVO VOJNOVIĆ dipl.ing.arh.
SURADNIK:	NANSI DODIJA
GLAVNI PROJEKTANT:	IVO VOJNOVIĆ dipl.ing.arh.
T. D.	2023
	Split, lipanj 2023.
	LIST 10


HVAR, HVARSKA PJACA
IZVEDBENI PROJEKT
HEMA POVRŠINA POPLOČANJA

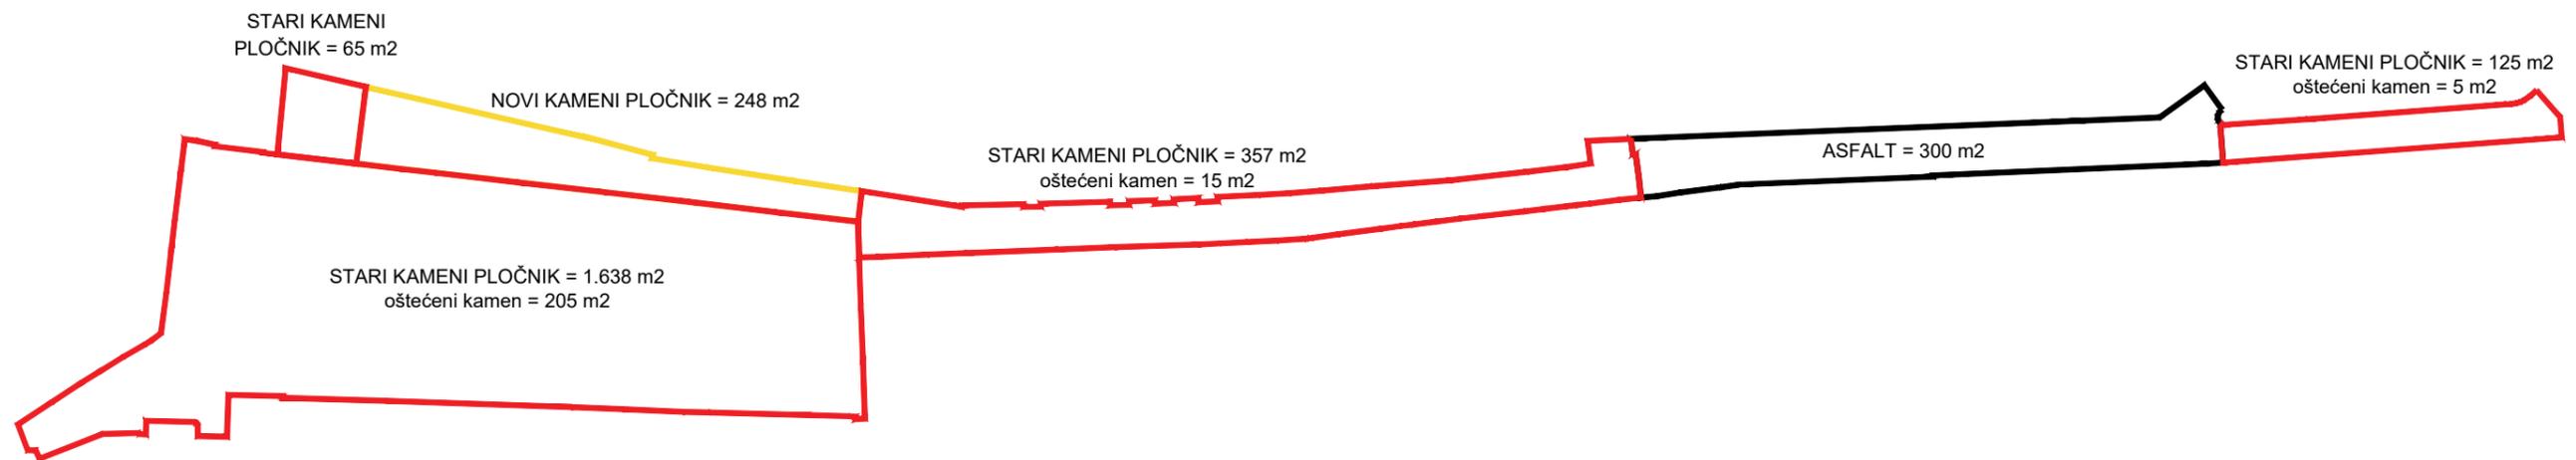

URED VOJNOVIĆ d.o.o.
Split, Mihaljevića 1

tel. 021/314-977 mob. 091 21 11 603
e-mail: ivojna59@gmail.com


GRADEVINA :	SANACIJA POPLOČANJA
LOKACIJA :	HVAR, HVARSKA PJACA
INVESTITOR :	GRAD HVAR (OIB: 01250166084) Hvar, Ulica Milana Kukurina 2
STRUKOVNA ODREDNICA :	ARHITEKTONSKI PROJEKT
RAZINA RAZRADE :	IZVEDBENI PROJEKT
SADRŽAJ :	HEMA POVRŠINA POPLOČANJA
PROJEKTANT :	IVO VOJNOVIĆ dipl.ing.arh.
SURADNIK :	NANSI DODOJA
GLAVNI PROJEKTANT :	IVO VOJNOVIĆ dipl.ing.arh.
T. D. 208/23	
Split, lipanj 2023.	
LIST 11	

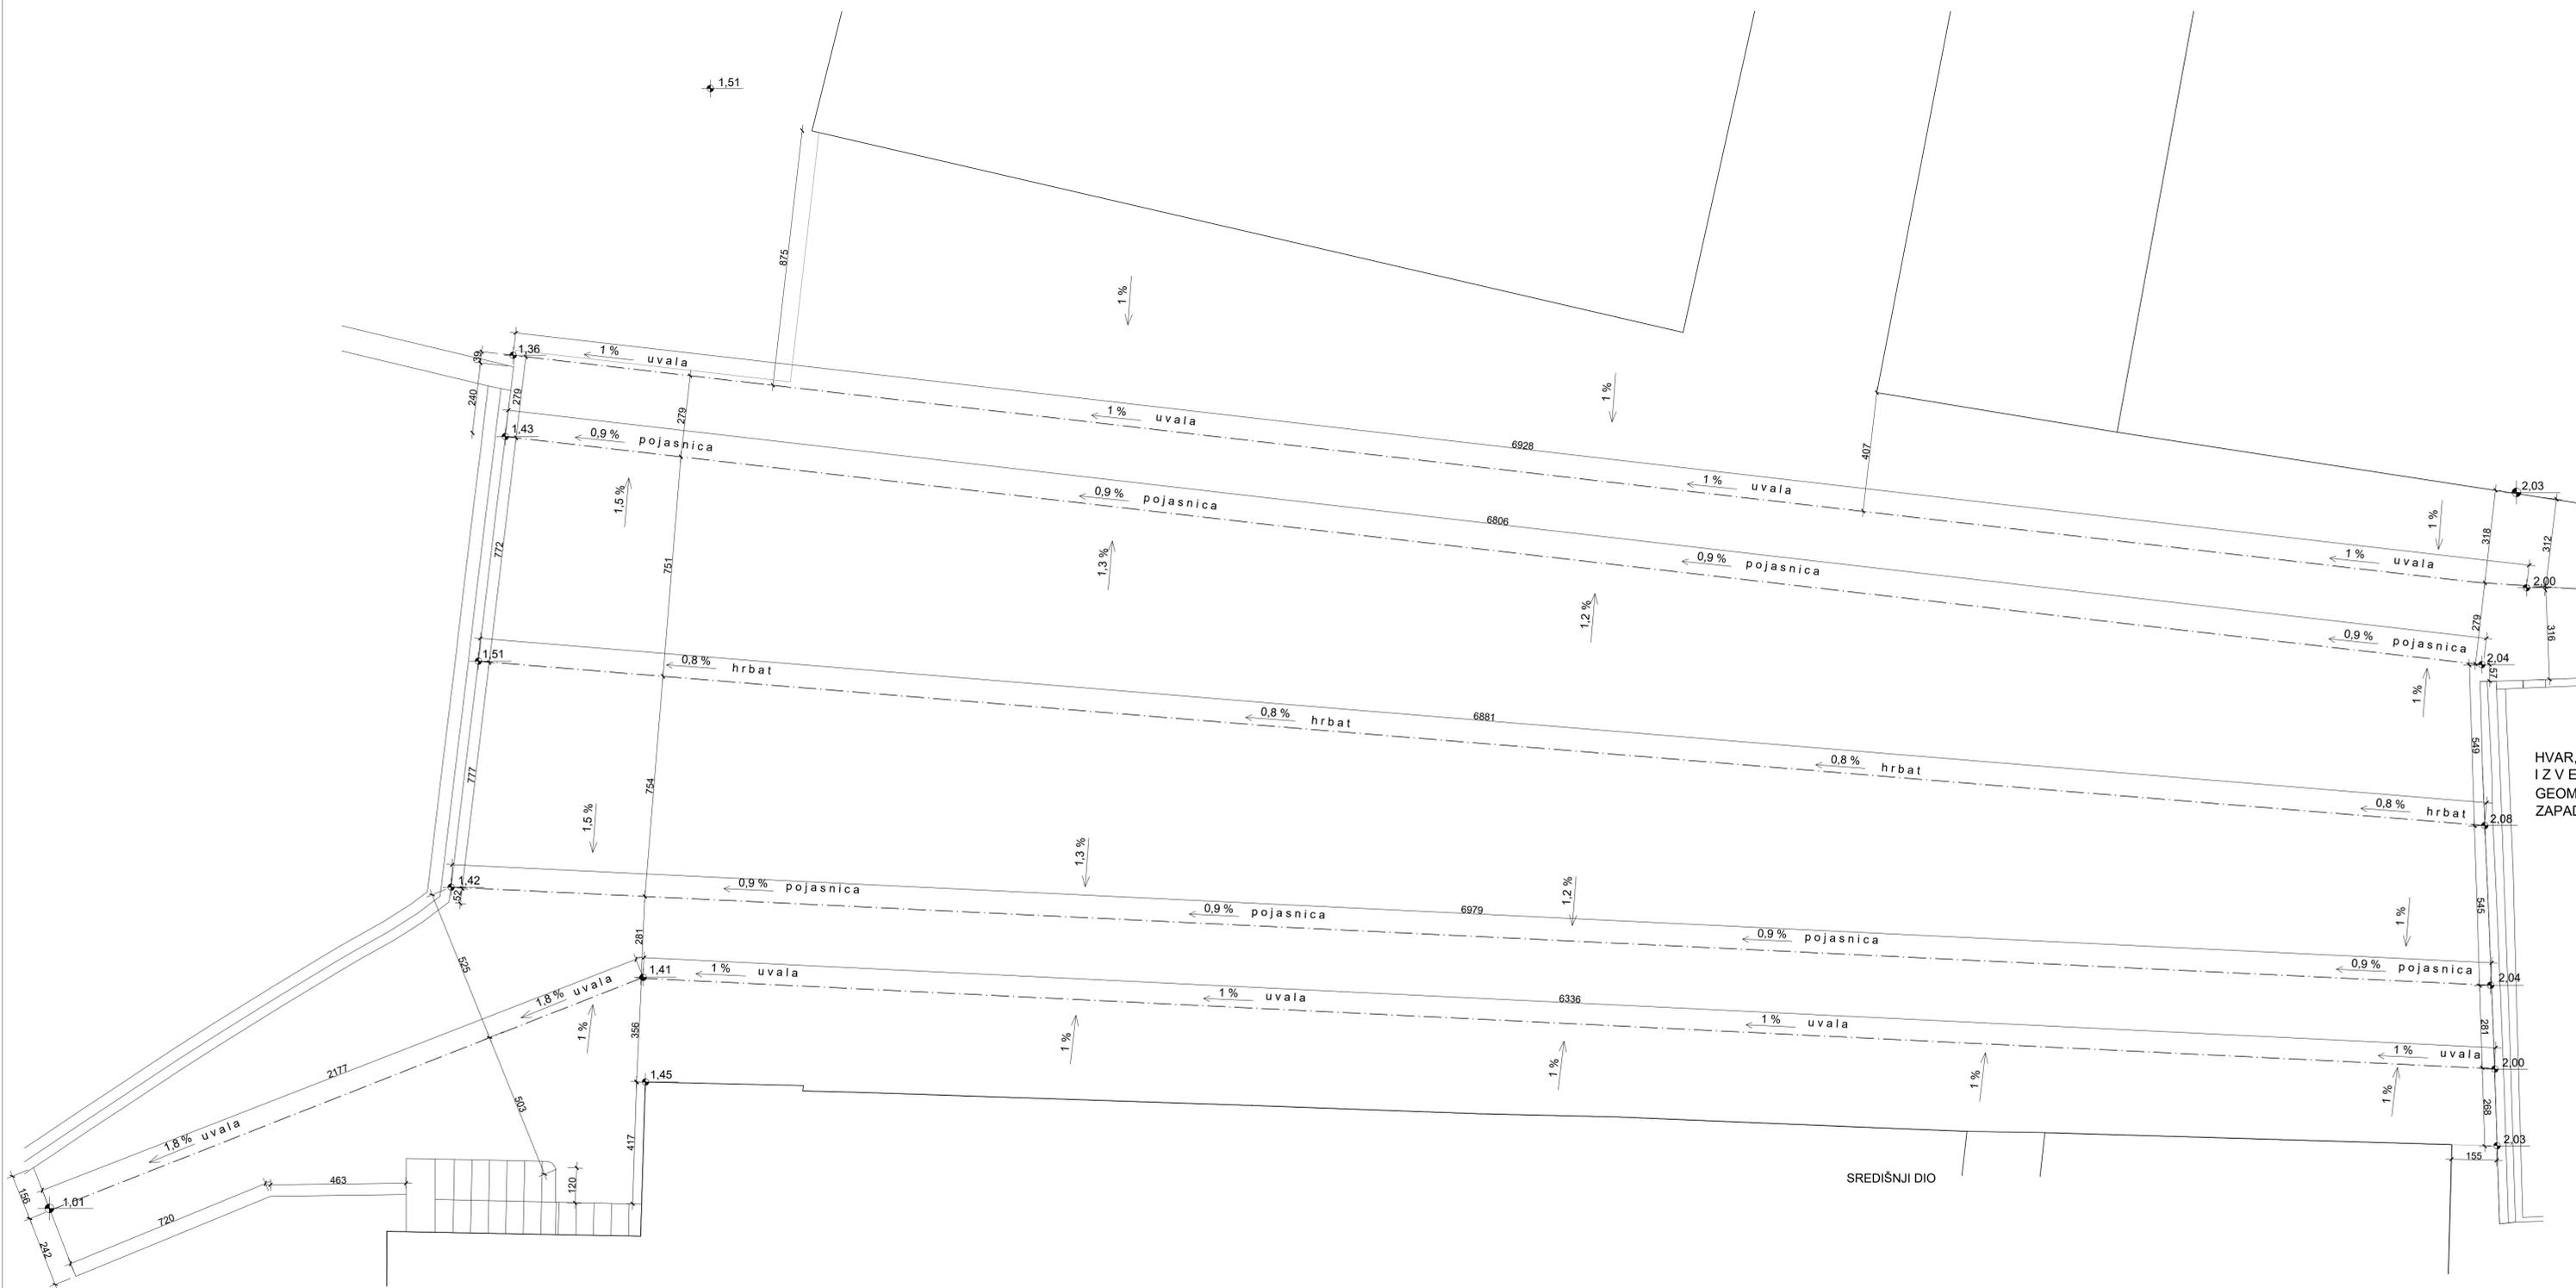


HVAR, HVARSKA PJACA
 IZVEDBENI PROJEKT
 GEOMETRIJA POPLOČANJA
 ZAPADNI SEKTOR M 1:100




URED VOJNOVIĆ d.o.o. Split, Mihajlovića 1 tel: 0213144977, mob: 091 21 11 603 e-mail: vojnovic@gmail.com	
GRADEVINA:	SANACIJA POPLOČANJA
LOKACIJA:	HVAR, HVARSKA PJACA
INVESTITOR:	GRAD HVAR (OIB: 01250198084) Prof. Ulica Mirna Nakurina 2
STRUKOVNA ODREDBENICA:	ARHITEKTONSKI PROJEKT
RAZINA RAZRADE:	IZVEDBENI PROJEKT
SADRŽAJ:	GEOMETRIJA POPLOČANJA ZAPADNI SEKTOR M 1:100
PROJEKTANT:	IVO VOJNOVIĆ dipl.ing.am.
SURADNIK:	NANSI DODIJA
GLAVNI PROJEKTANT:	IVO VOJNOVIĆ dipl.ing.am.
T. D. 20623	
Split, lipanj 2023.	
LIST 12	

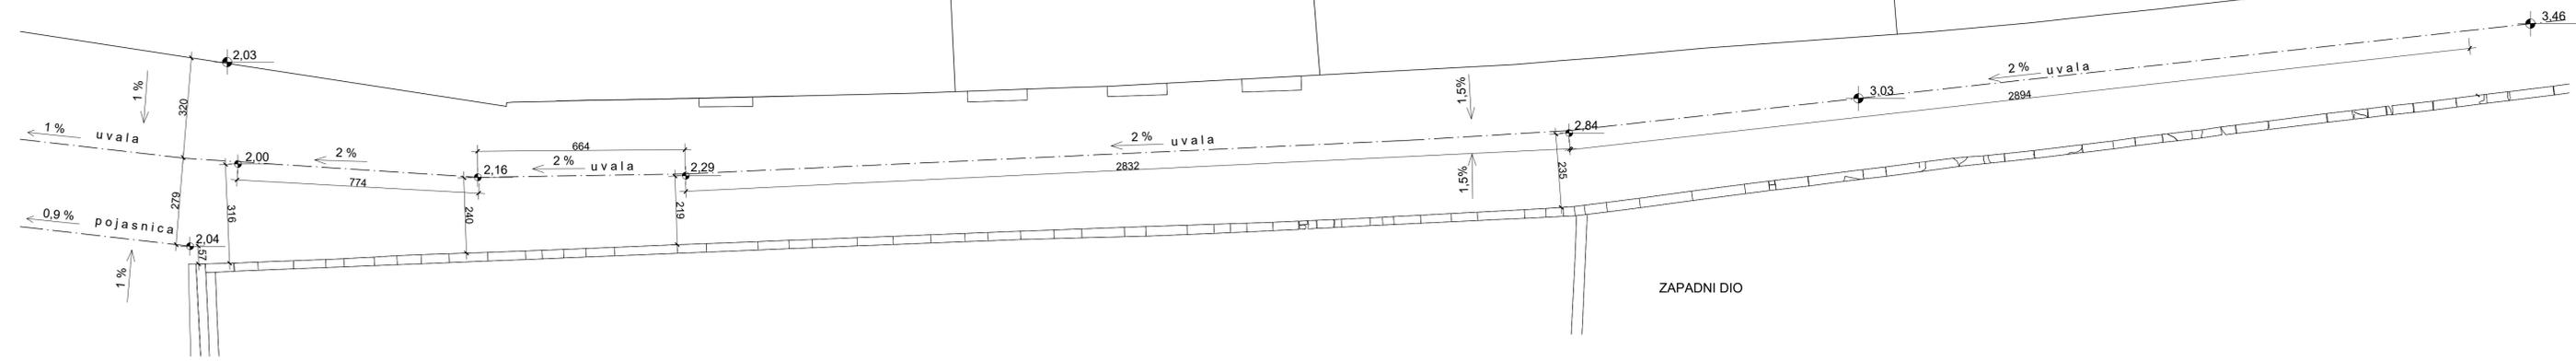

ZAPADNI DIO

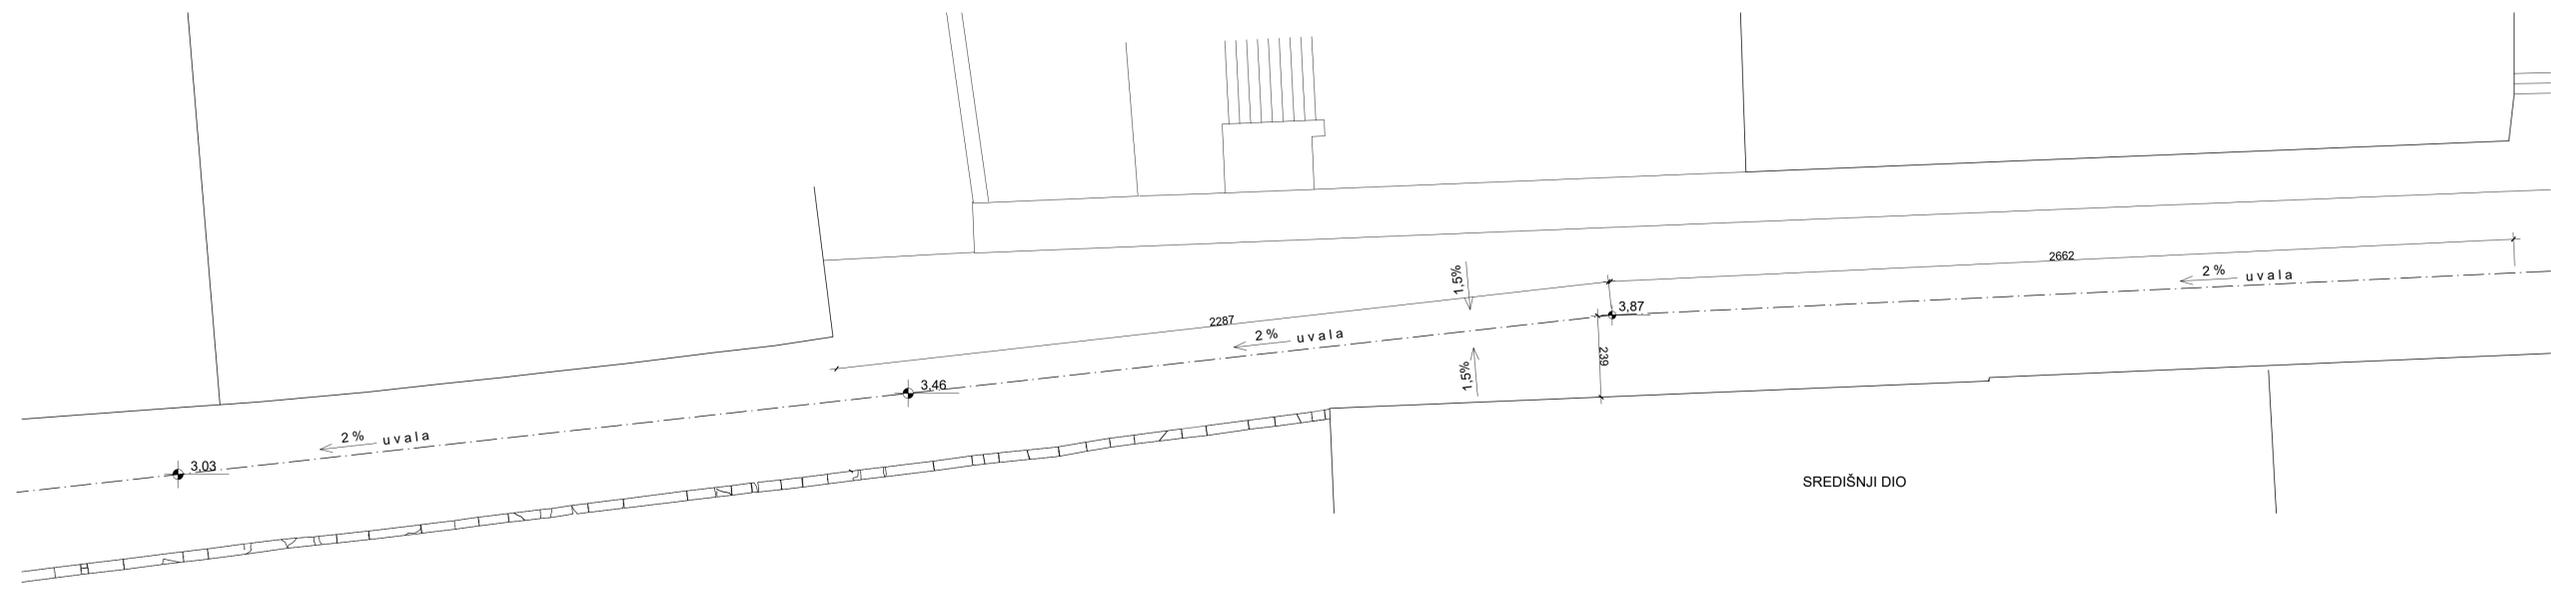

SREDIŠNJI DIO

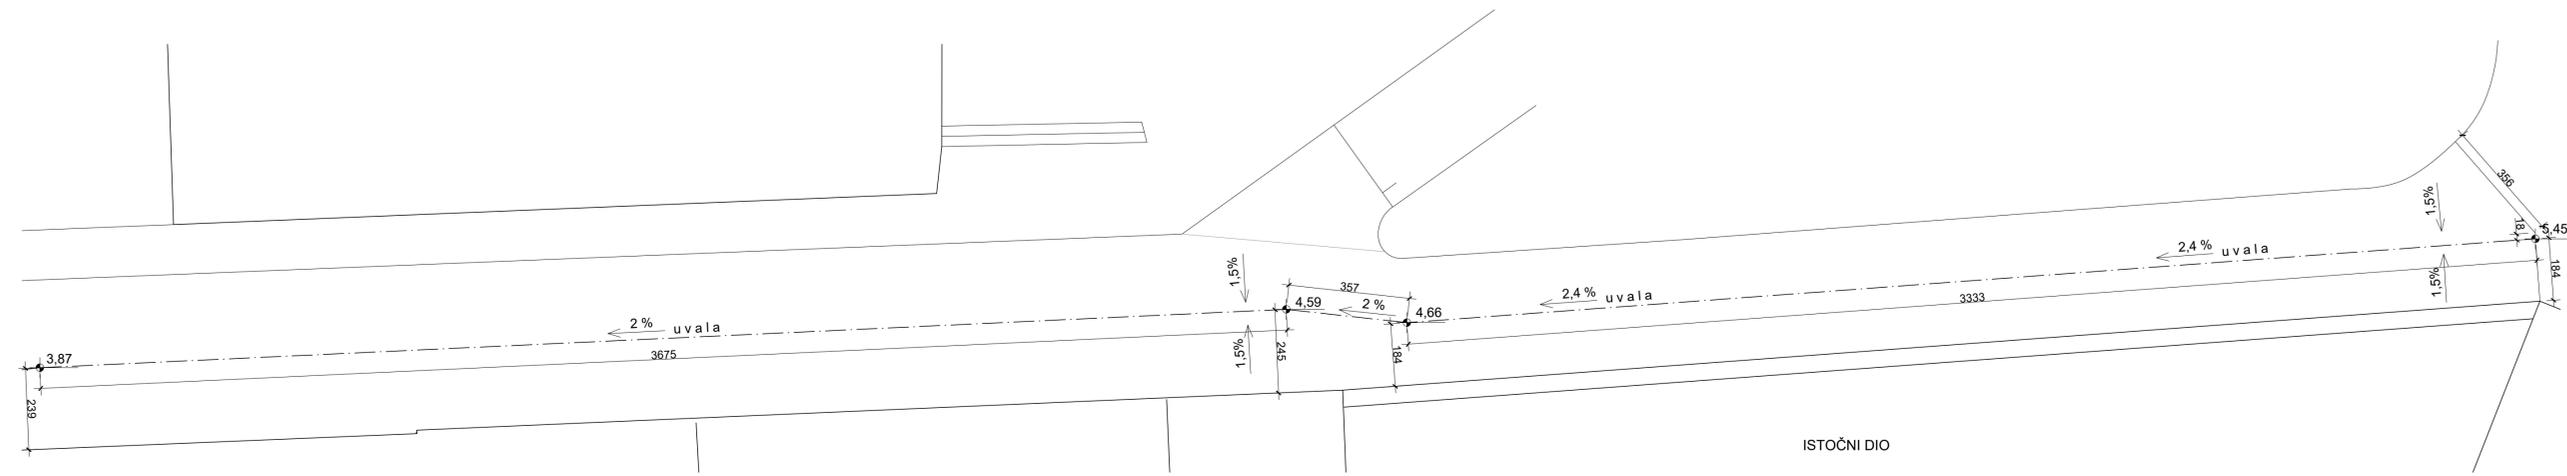


ISTOČNI DIO

HVAR, HVARSKA PJACA
 IZVEDBENI PROJEKT
 GEOMETRIJA POPLOČANJA
 ISTOČNI SEKTOR M 1:100



URED VOJNOVIĆ d.o.o. Split, Mihaljevića 1 tel: 021314977, mob: 091 21 11 603 e-mail: vojnovic@gmail.com	
GRAĐEVINA:	SANACIJA POPLOČANJA
LOKACIJA:	HVAR, HVARSKA PJACA
INVESTITOR:	GRAD HVAR (OIB: 01250198084) Prof. Ulica Mirna Nakupina 2
STRUKOVNA ODREĐENICA:	ARHITEKTONSKI PROJEKT
RAZINA RAZRADE:	IZVEDBENI PROJEKT
SADRŽAJ:	GEOMETRIJA POPLOČANJA ISTOČNI SEKTOR M 1:100
PROJEKTANT:	IVO VOJNOVIĆ dipl.ing.am.
SURADNIK:	NANSI DODOJA
GLAVNI PROJEKTANT:	IVO VOJNOVIĆ dipl.ing.am.
T. D. 20623 Split, lipanj 2023.	
LIST 13	

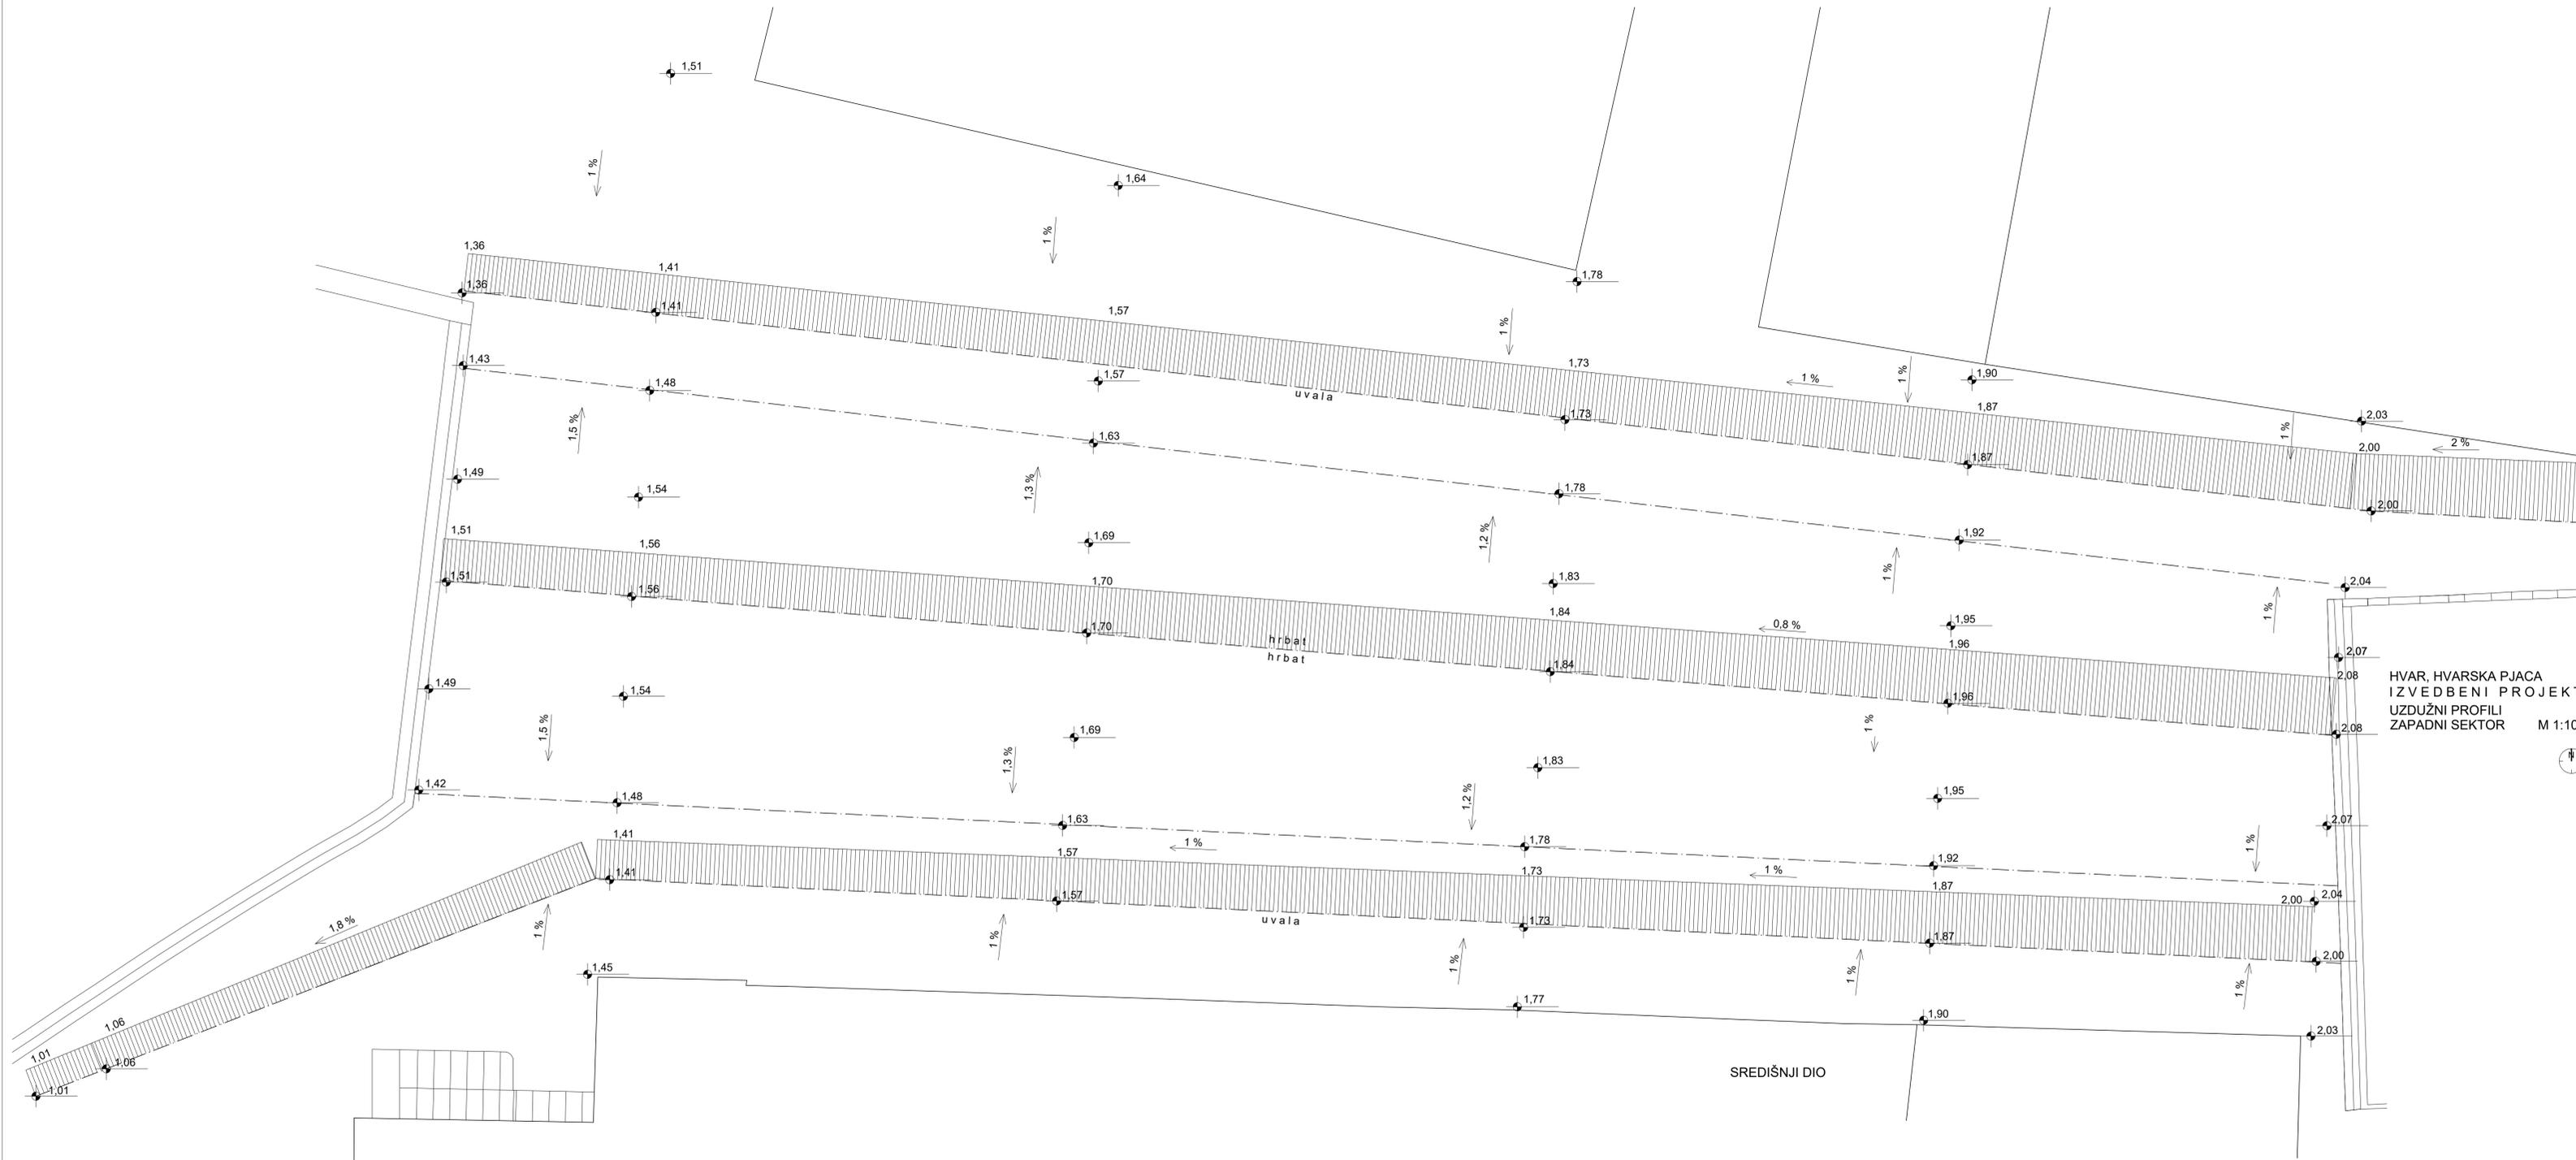

HVAR, HVARSKA PJACA
 IZVEDBENI PROJEKT
 UZDUŽNI PROFILI
 ZAPADNI SEKTOR M 1:100




UREĐ VUJNOVIĆ d.o.o. Split, Mihajlovića 1 tel: 021314-977 ; mob: 091 21 11 603 e-mail: vujo46@gmail.com	
GRAĐEVINA:	SANACIJA POPLOČANJA
LOKACIJA:	HVAR, HVARSKA PJACA
INVESTITOR:	GRAD HVAR (OIB: 01250198084) Prof. Ulica Mirna Nakurca 2
STRUKOVNA ODREĐENICA:	ARHITEKTONSKI PROJEKT
RAZINA RAZRADE:	IZVEDBENI PROJEKT
SADRŽAJ:	UZDUŽNI PROFILI ZAPADNI SEKTOR M 1:100
PROJEKTANT:	IVO VUJNOVIĆ dipl.ing.am.
SURADNIK:	NANSI DODIJA
GLAVNI PROJEKTANT:	IVO VUJNOVIĆ dipl.ing.am.
T. D. 206/23 Split, lipanj 2023.	
LIST 14	



HVAR, HVARSKA PJACA
 IZVEDBENI PROJEKT
 UZDUŽNI PROFILI
 ISTOČNI SEKTOR M 1:100



URED VOJNOVIĆ d.o.o. Split, Mihajlovića 1 tel: 021314977, mob: 091 21 11 603 e-mail: vojnovic@gmail.com	
GRAĐEVINA:	SANACIJA POPLOČANJA
LOKACIJA:	HVAR, HVARSKA PJACA
INVESTITOR:	GRAD HVAR (OIB: 01250198084) Prst: Ulica Mirna Nakupina 2
STRUKOVNA ODREĐENICA:	ARHITEKTONSKI PROJEKT
RAZINA RAZRADE:	IZVEDBENI PROJEKT
SADRŽAJ:	UZDUŽNI PROFILI ISTOČNI SEKTOR M 1:100
PROJEKTANT:	IVO VOJNOVIĆ dipl.ing.am.
SURADNIK:	NANSI DODIJA
GLAVNI PROJEKTANT:	IVO VOJNOVIĆ dipl.ing.am.
T. D. 20623 Split, lipanj 2023.	
LIST 15	

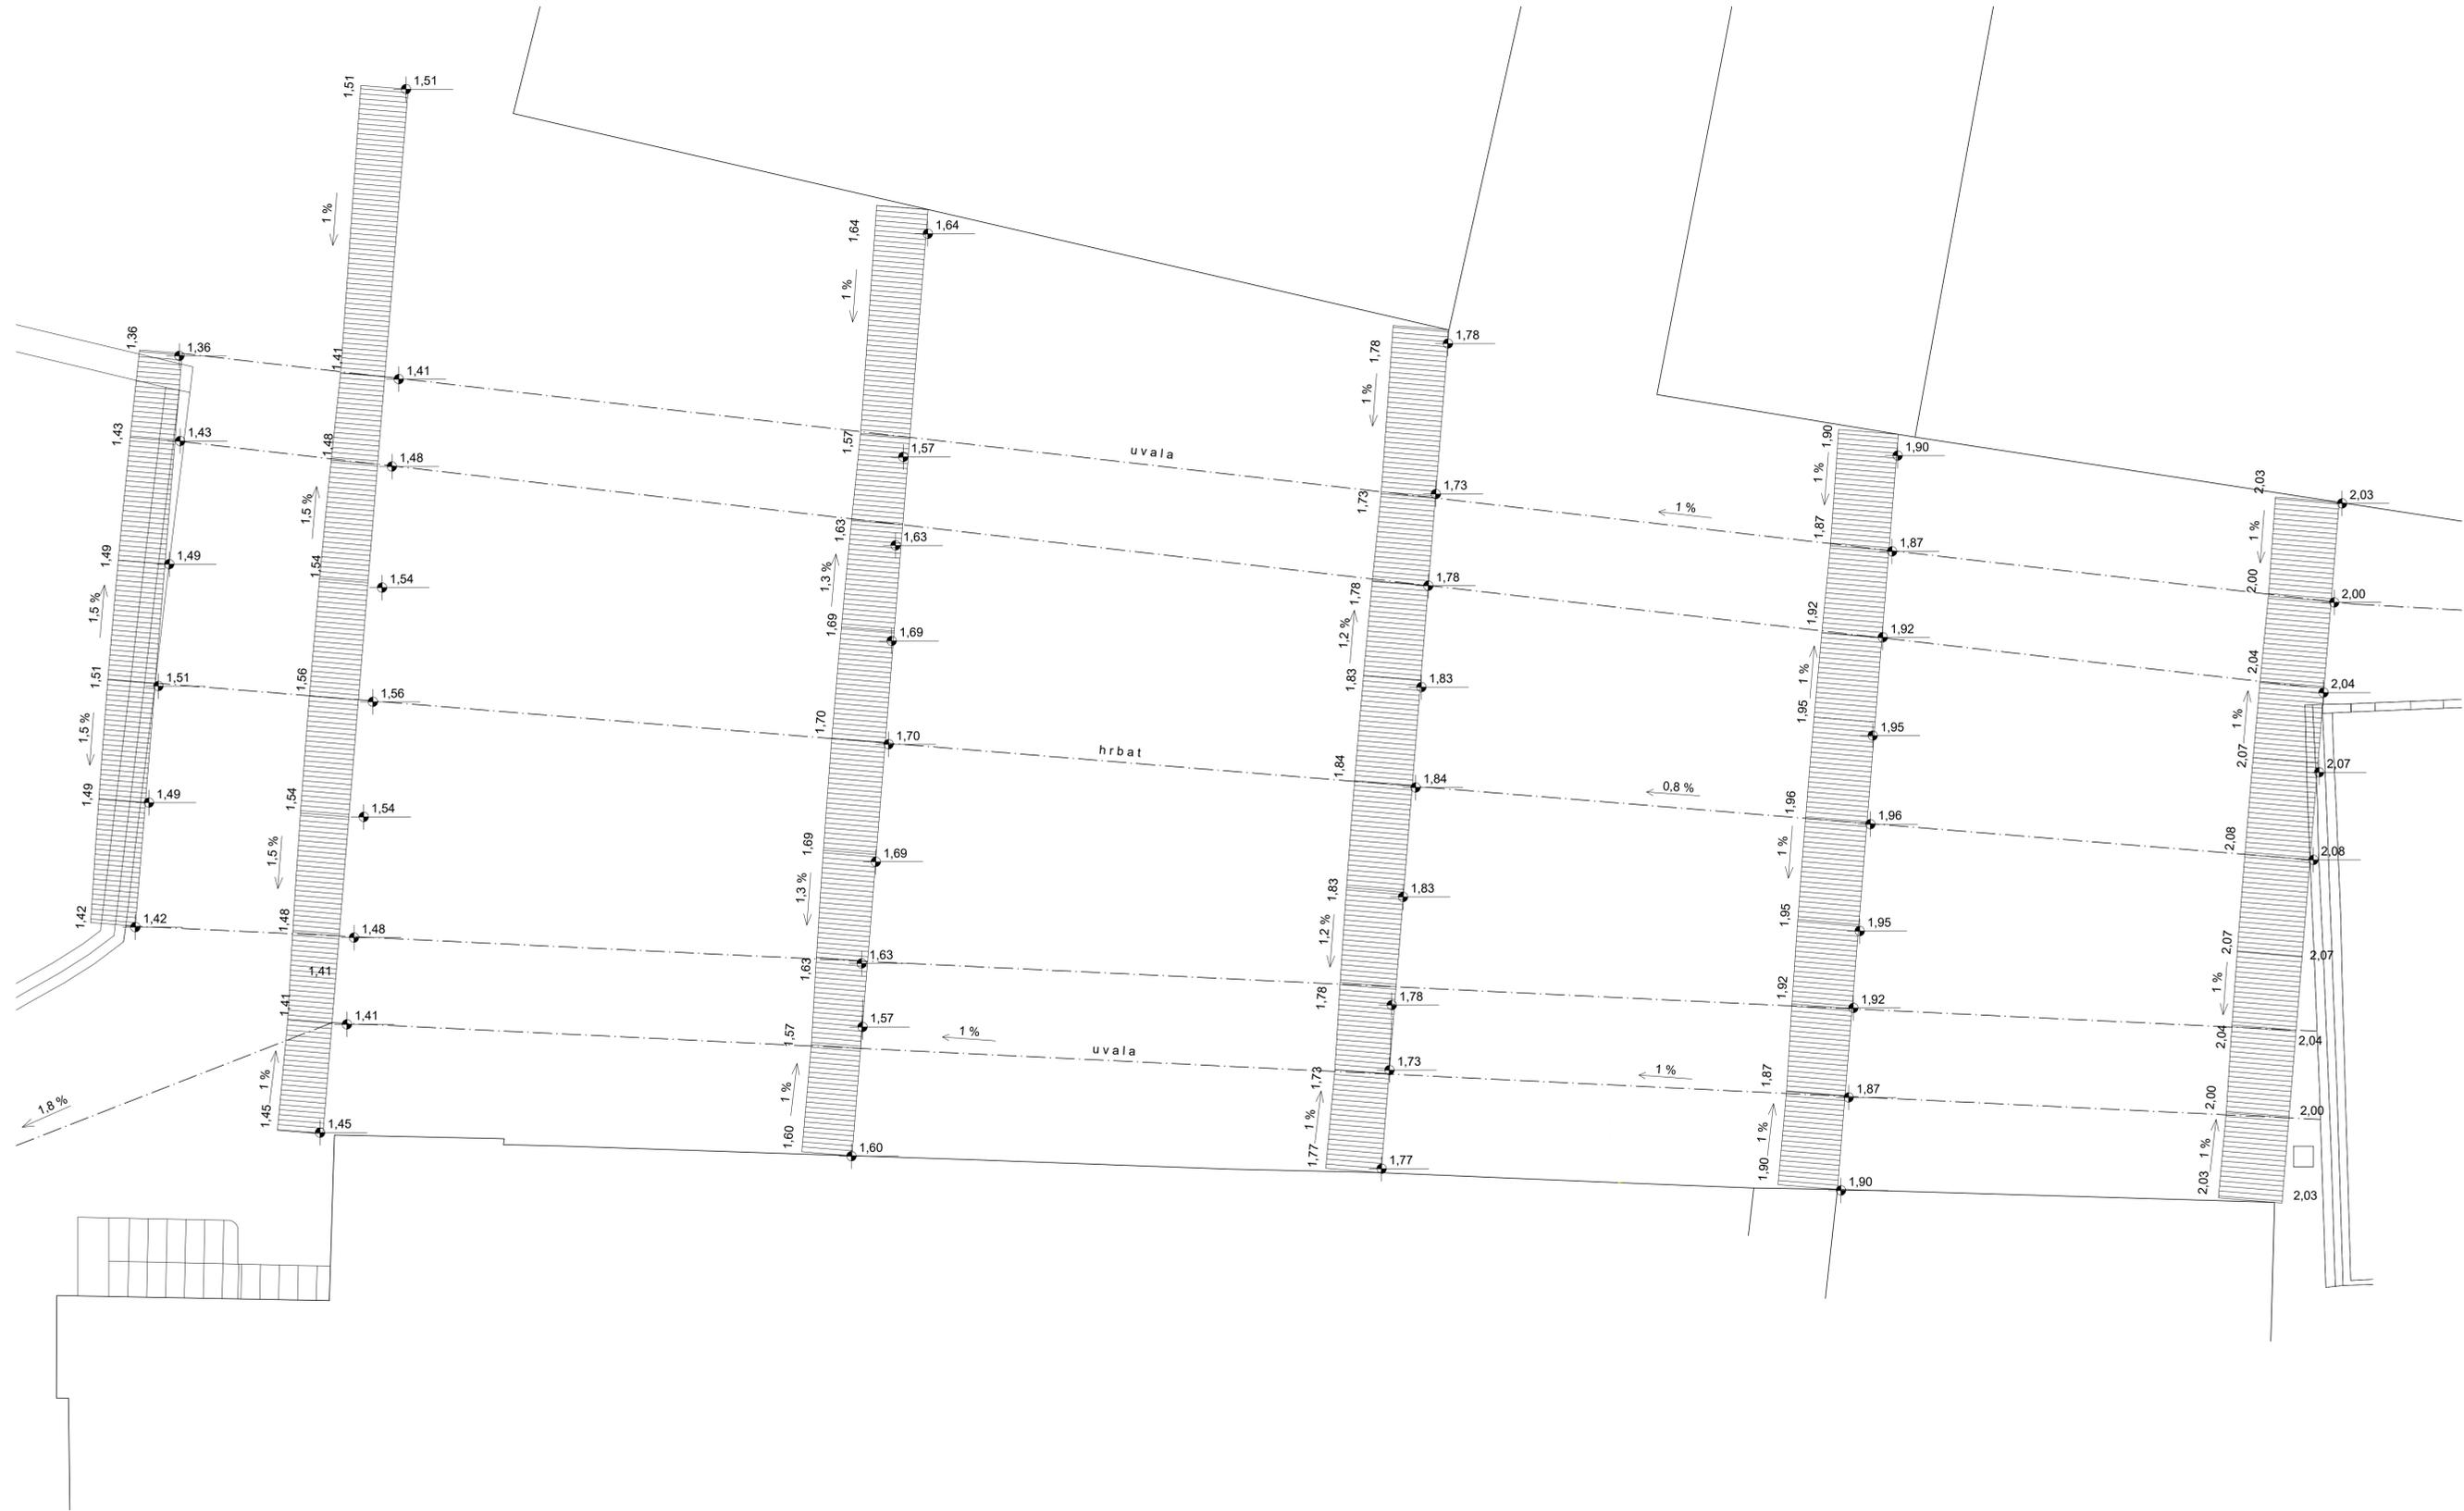


HVAR, HVARSKA PJACA
 IZVEDBENI PROJEKT
 POPREČNI PROFILI
 ZAPADNI SEKTOR M 1:100



URED VOJNOVIĆ d.o.o. Split, Mihajlovića 1 tel: 0213144977 ; mob: 091 21 11 603 e-mail: vojnovic@gmail.com	
GRAĐEVINA:	SANACIJA POPLOČANJA
LOKACIJA:	HVAR, HVARSKA PJACA
INVESTITOR:	GRAD HVAR (OIB: 01250198084) Prof. Ulica Mirna Nakupina 2
STRUKOVNA ODREĐENICA:	ARHITEKTONSKI PROJEKT
RAZINA RAZRADE:	IZVEDBENI PROJEKT
SADRŽAJ:	POPREČNI PROFILI ZAPADNI SEKTOR M 1:100
PROJEKTANT:	IVO VOJNOVIĆ dipl.ing.am.
SURADNIK:	NANSI DODIJA
GLAVNI PROJEKTANT:	IVO VOJNOVIĆ dipl.ing.am.
T. D. 20623 Split, lipanj 2023.	
LIST 16	



ZAPADNI DIO

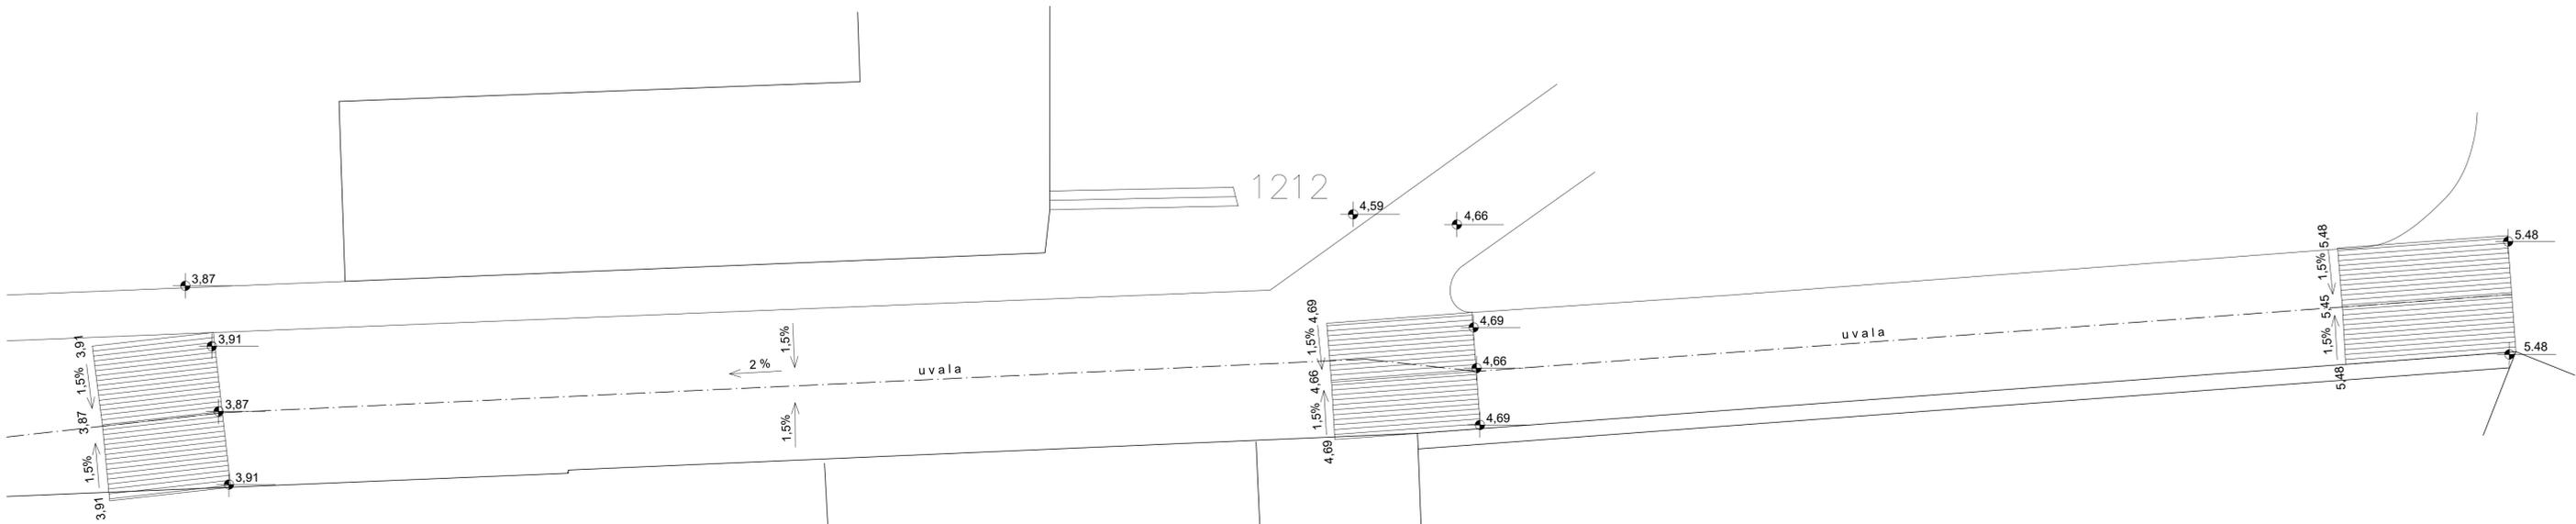

ISTOČNI DIO

HVAR, HVARSKA PJACA
 IZVEDBENI PROJEKT
 POPREČNI PROFILI
 ISTOČNI SEKTOR M 1:100



URED VOJNOVIĆ d.o.o. Split, Mihaljevića 1 tel: 021314977 ; mob: 091 21 11 603 e-mail: vojnovic@gmail.com	
GRAĐEVINA:	SANACIJA POPLOČANJA
LOKACIJA:	HVAR, HVARSKA PJACA
INVESTITOR:	GRAD HVAR (OIB: 01250198084) Prst: Ulica Mirna Nakupina 2
STRUKOVNA ODREĐENICA:	ARHITEKTONSKI PROJEKT
RAZINA RAZRADE:	IZVEDBENI PROJEKT
SADRŽAJ:	POPREČNI PROFILI ISTOČNI SEKTOR M 1:100
PROJEKTANT:	IVO VOJNOVIĆ dipl.ing.am.
SURADNIK:	NANSI DODIJA
GLAVNI PROJEKTANT:	IVO VOJNOVIĆ dipl.ing.am.
T. D. 20623 Split, lipanj 2023.	
LIST 17	

HVAR, HVARSKA PJACA
IZVEDBENI PROJEKT
DETALJ POPLOČANJA - A M 1:25




URED VOJNOVIĆ d.o.o.
Split, Mihaljevića 1

tel. 021/314-977 mob. 091 21 11 603
e-mail: ivojna59@gmail.com

GRAĐEVINA :	SANACIJA POPLOČANJA
LOKACIJA :	HVAR, HVARSKA PJACA
INVESTITOR :	GRAD HVAR (OIB: 01250166084) Hvar, Ulica Milana Kukurina 2
STRU KOVNA ODREDNICA :	ARHITEKTONSKI PROJEKT
RAZINA RAZRADA :	IZVEDBENI PROJEKT
SADRŽAJ :	DETALJ POPLOČANJA - A M 1:25
PROJEKTANT :	IVO VOJNOVIĆ dipl.ing.arh.
SURADNIK :	NANSI DODOJA
GLAVNI PROJEKTANT :	IVO VOJNOVIĆ dipl.ing.arh.
T. D. 208/23	
Split, lipanj 2023.	
LIST 18	

HVAR, HVARSKA PJACA
IZVEDBENI PROJEKT
DETALJ POPLOČANJA - B M 1:25

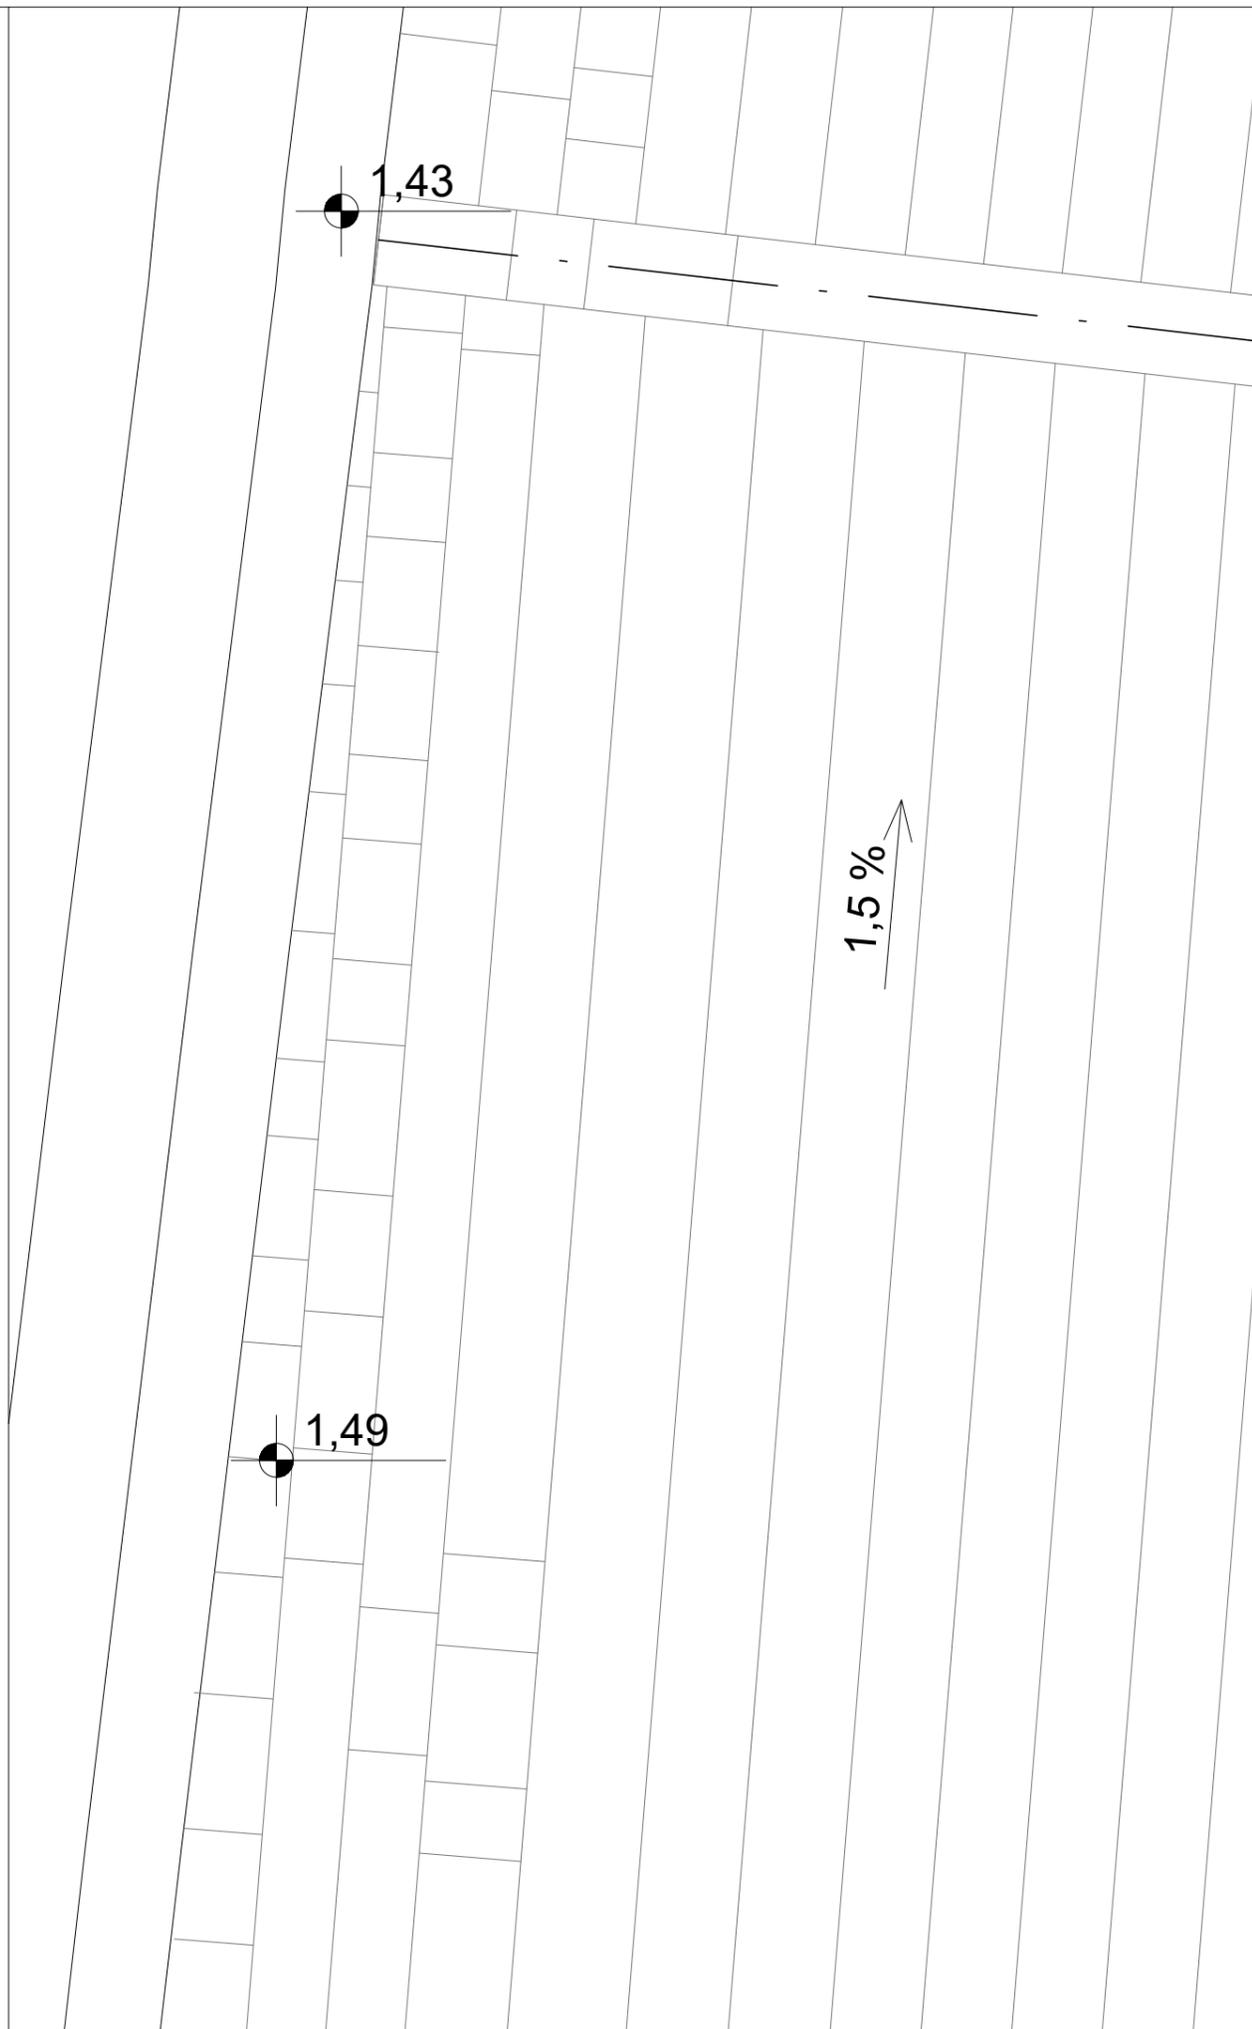

URED VOJNOVIĆ d.o.o.
Split, Mihaljevića 1

tel. 021/314-977 mob. 091 21 11 603
e-mail: ivojna59@gmail.com

GRAĐEVINA :	SANACIJA POPLOČANJA
LOKACIJA :	HVAR, HVARSKA PJACA
INVESTITOR :	GRAD HVAR (OIB: 01250166084) Hvar, Ulica Milana Kukurina 2
STRUKOVNA ODREDNICA :	ARHITEKTONSKI PROJEKT
RAZINA RAZRADA :	IZVEDBENI PROJEKT
SADRŽAJ :	DETALJ POPLOČANJA - B M 1:25
PROJEKTANT :	IVO VOJNOVIĆ dipl.ing.arh.
SURADNIK :	NANSI DODOJA
GLAVNI PROJEKTANT :	IVO VOJNOVIĆ dipl.ing.arh.
T. D. 208/23	
Split, lipanj 2023.	
LIST 19	



detalj C

1,0 %

2,08

2,07

2,04

2,04

detalj D

1,0 %


2,07

2,08

URED VOJNOVIĆ d.o.o.
Split, Mihaljevića 1

tel. 021/314-977 mob. 091 21 11 603
e-mail: ivojna59@gmail.com


GRAEVINA :	SANACIJA POPLOČANJA
LOKACIJA :	HVAR, HVARSKA PJACA
INVESTITOR :	GRAD HVAR (OIB: 01250166084) Hvar, Ulica Milana Kukurina 2
STRUKOVNA ODREDNICA :	ARHITEKTONSKI PROJEKT
RAZINA RAZRADA :	IZVEDBENI PROJEKT
SADRŽAJ :	DETALJ POPLOČANJA - C i D M 1:25
PROJEKTANT :	IVO VOJNOVIĆ dipl.ing.arh.
SURADNIK :	NANSI DODOJA
GLAVNI PROJEKTANT :	IVO VOJNOVIĆ dipl.ing.arh.
T. D. 208/23	
Split, lipanj 2023.	
LIST 20	

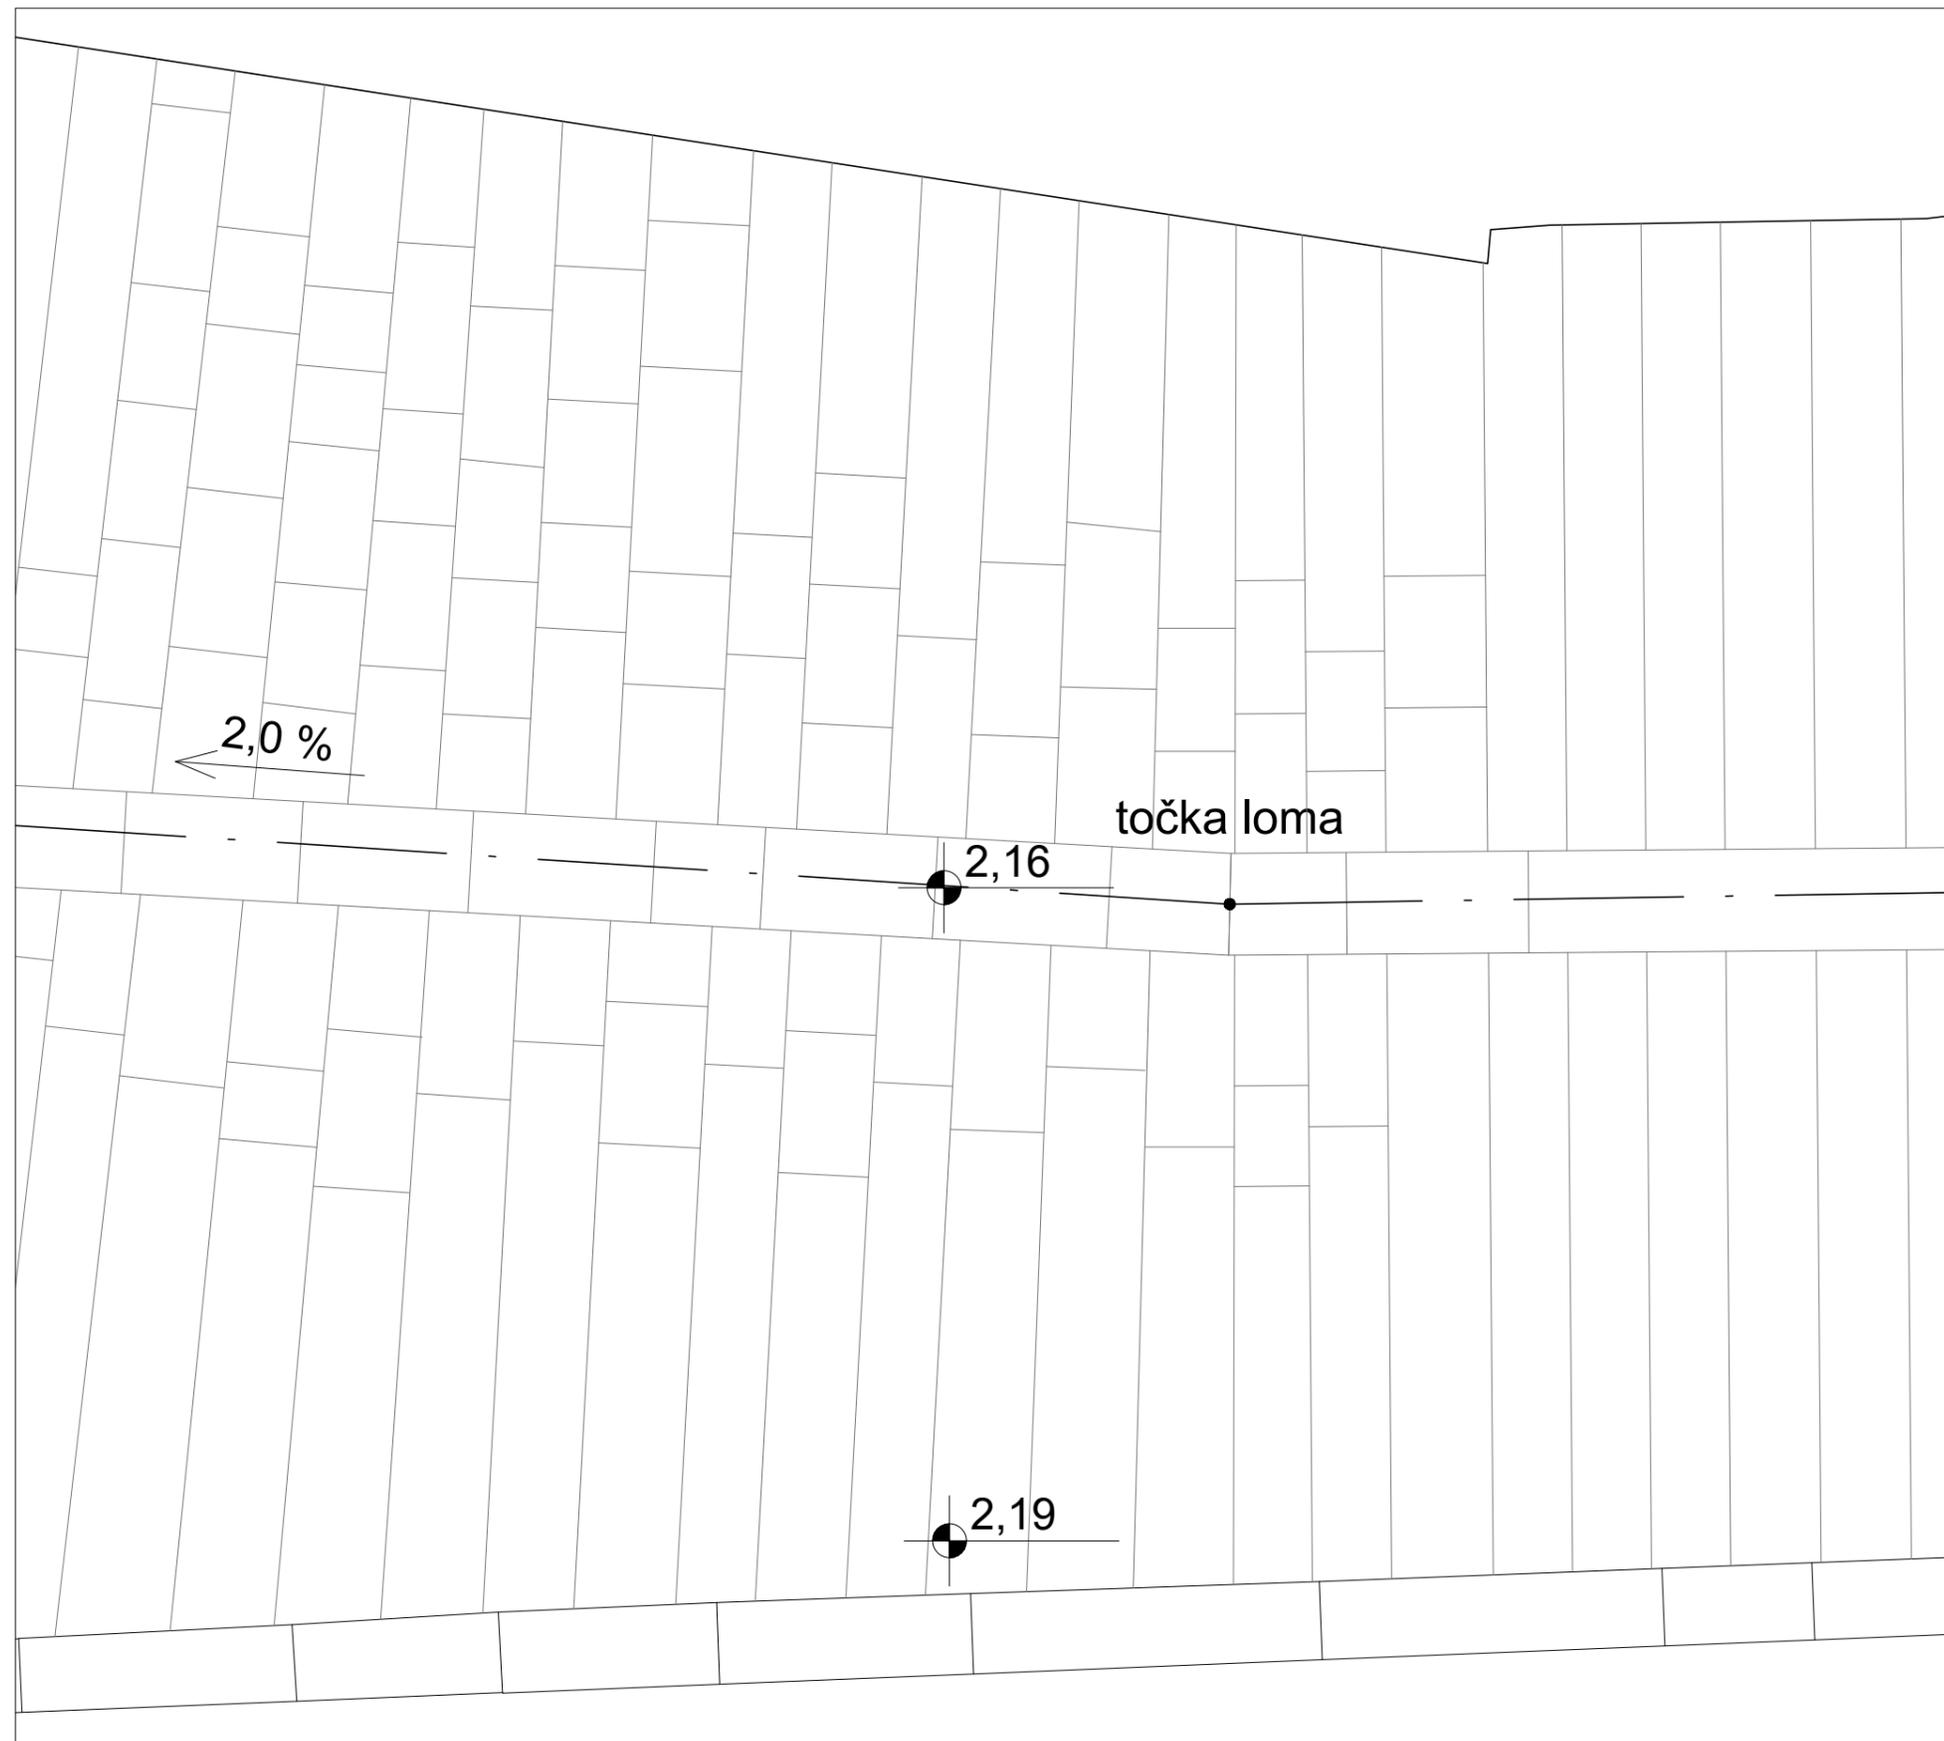

URED VOJNOVIĆ d.o.o.
Split, Mihaljevića 1


tel. 021/314-977 mob. 091 21 11 603
e-mail: ivojna59@gmail.com

GRADEVINA :	SANACIJA POPLOČANJA
LOKACIJA :	HVAR, HVARSKA PJACA
INVESTITOR :	GRAD HVAR (OIB: 01250166084) Hvar, Ulica Milana Kukurina 2
STRUKOVNA ODREDNICA :	ARHITEKTONSKI PROJEKT
RAZINA RAZRADE :	IZVEDBENI PROJEKT
SADRŽAJ :	DETALJ POPLOČANJA - E M 1:25
PROJEKTANT :	IVO VOJNOVIĆ dipl.ing.arh.
SURADNIK :	NANSI DODOJA
GLAVNI PROJEKTANT :	IVO VOJNOVIĆ dipl.ing.arh.
T. D. 208/23	
Split, lipanj 2023.	
LIST 21	

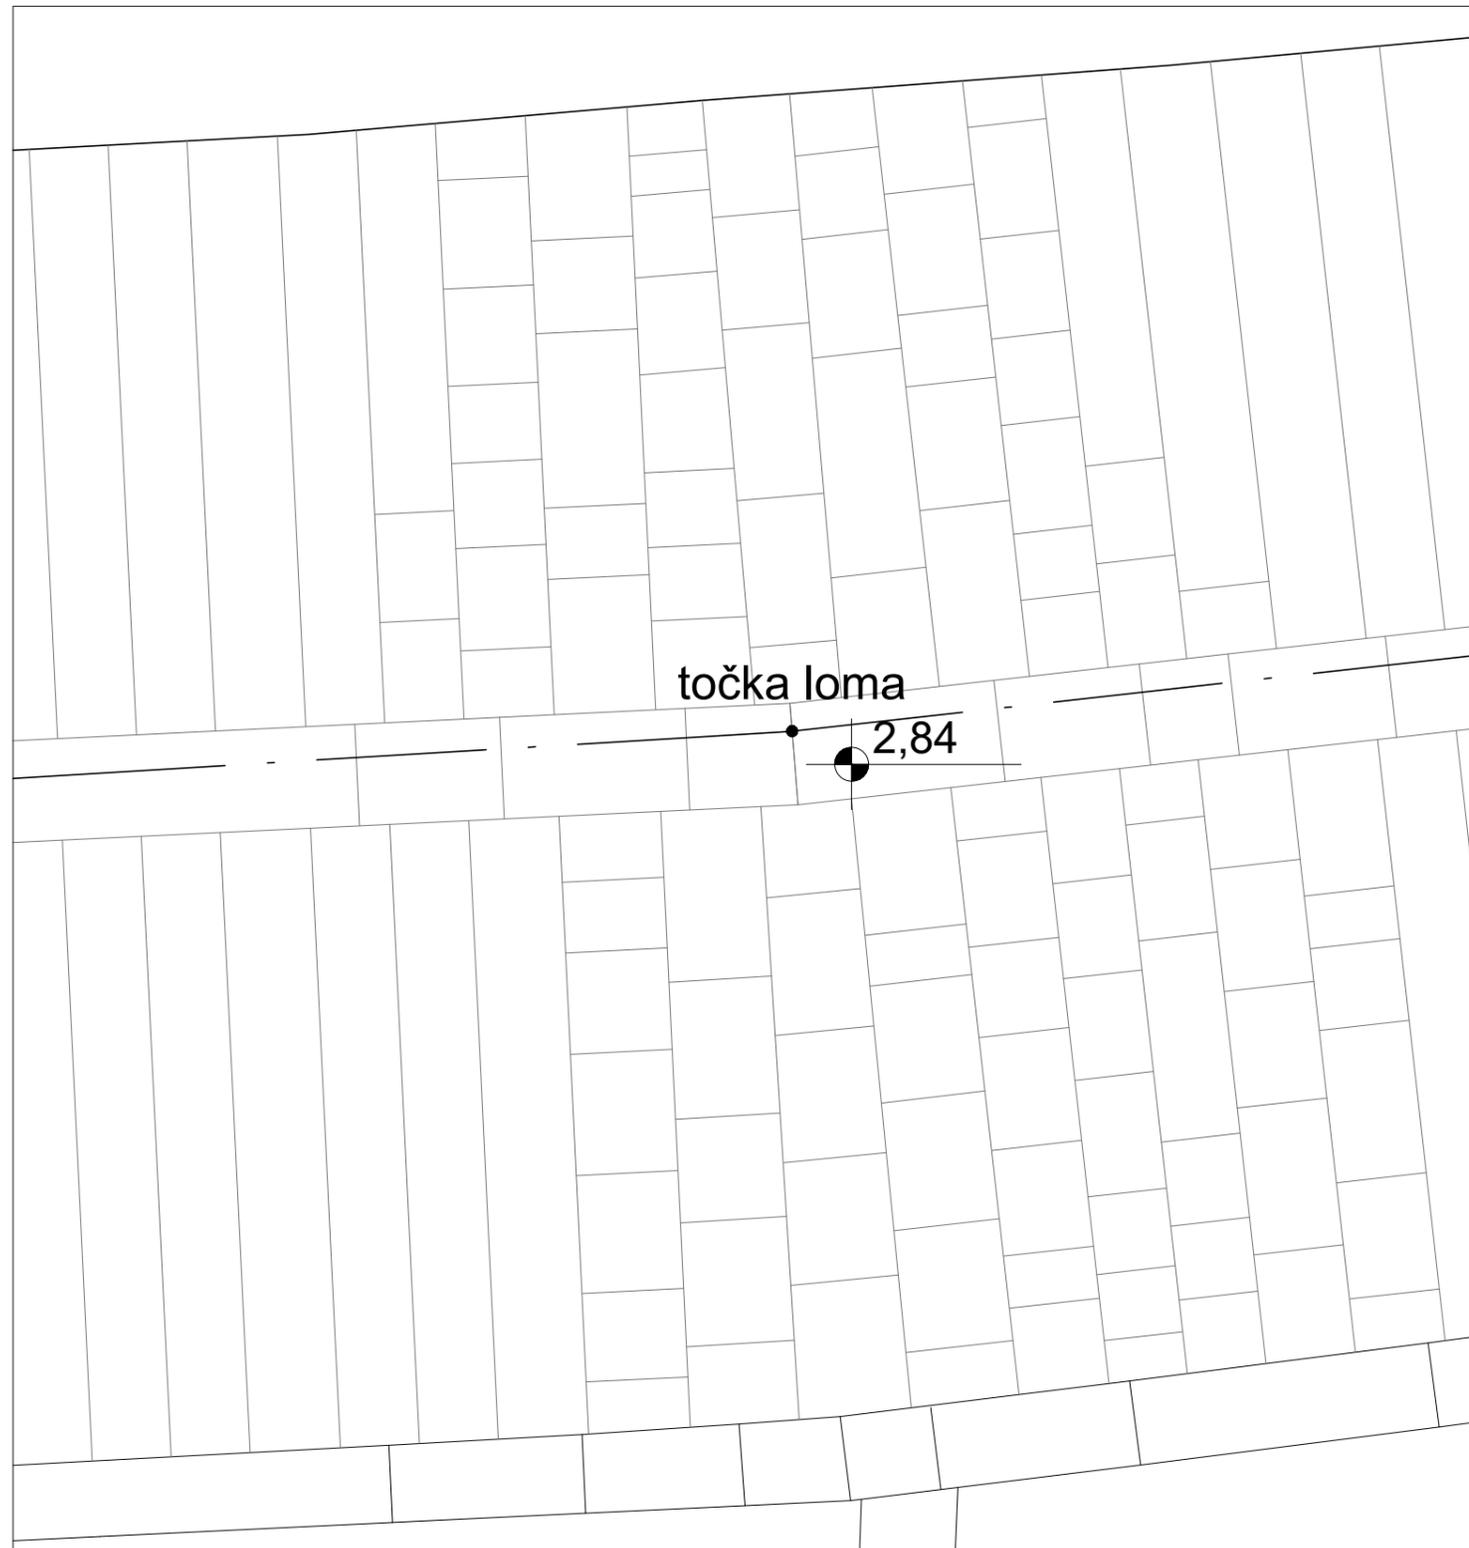

URED VOJNOVIĆ d.o.o.
Split, Mihaljevića 1
tel. 021/314-977 mob. 091 21 11 603
e-mail: ivojna59@gmail.com

GRADEVINA :	SANACIJA POPLOČANJA
LOKACIJA :	HVAR, HVARSKA PJACA
INVESTITOR :	GRAD HVAR (OIB: 01250166084) Hvar, Ulica Milana Kukurina 2
STRUKOVNA ODREDNICA :	ARHITEKTONSKI PROJEKT
RAZINA RAZRADE :	IZVEDBENI PROJEKT
SADRŽAJ :	DETALJ POPLOČANJA - F M 1:25
PROJEKTANT :	IVO VOJNOVIĆ dipl.ing.arh.
SURADNIK :	NANSI DODOJA
GLAVNI PROJEKTANT :	IVO VOJNOVIĆ dipl.ing.arh.
T. D. 208/23	
Split, lipanj 2023.	
LIST 22	

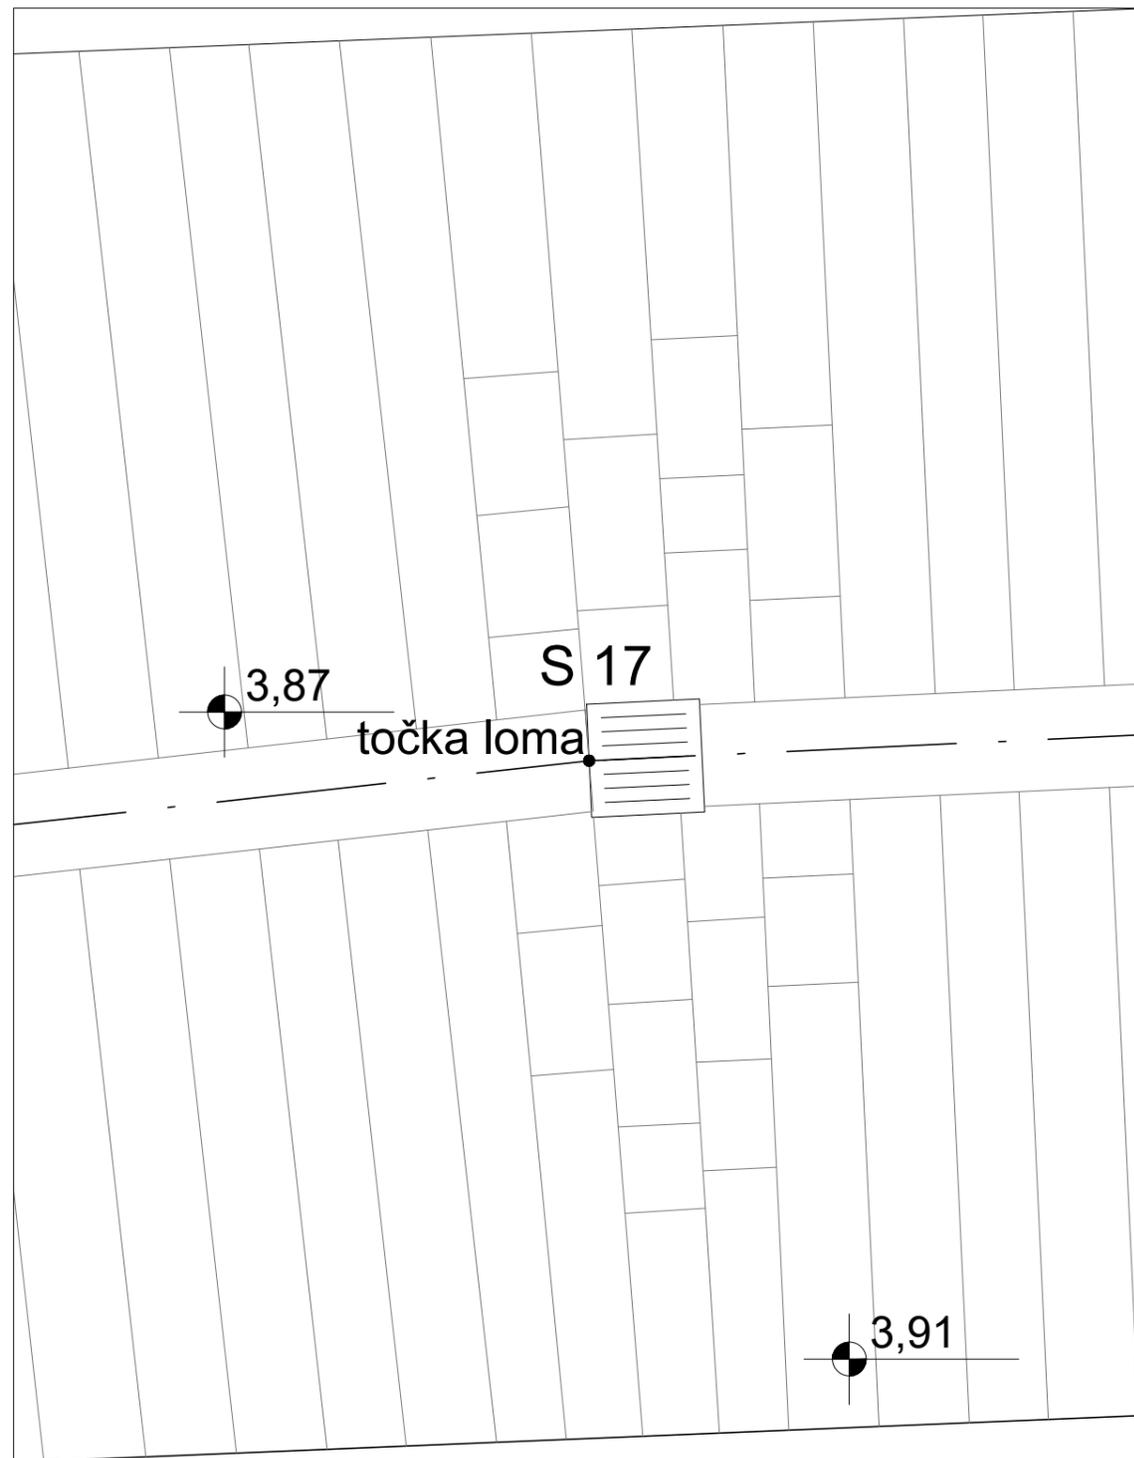

URED VOJNOVIĆ d.o.o.
Split, Mihaljevića 1
tel. 021/314-977 mob. 091 21 11 603
e-mail: ivojna59@gmail.com

GRADEVINA :	SANACIJA POPLOČANJA
LOKACIJA :	HVAR, HVARSKA PJACA
INVESTITOR :	GRAD HVAR (OIB: 01250166084) Hvar, Ulica Milana Kukurina 2
STRUKOVNA ODREDNICA :	ARHITEKTONSKI PROJEKT
RAZINA RAZRADE :	IZVEDBENI PROJEKT
SADRŽAJ :	DETALJ POPLOČANJA - G M 1:25
PROJEKTANT :	IVO VOJNOVIĆ dipl.ing.arh.
SURADNIK :	NANSI DODOJA
GLAVNI PROJEKTANT :	IVO VOJNOVIĆ dipl.ing.arh.
T. D. 208/23	
Split, lipanj 2023.	
LIST 23	



URED VOJNOVIĆ d.o.o.
 Split, Mihaljevića 1
 tel. 021/314-977 mob. 091 21 11 603
 e-mail: ivojna59@gmail.com

GRAĐEVINA :	SANACIJA POPLOČANJA
LOKACIJA :	HVAR, HVARSKA PJACA
INVESTITOR :	GRAD HVAR (OIB: 01250166084) Hvar, Ulica Milana Kukurina 2
STRUKOVNA ODREDNICA :	ARHITEKTONSKI PROJEKT
RAZINA RAZRADE :	IZVEDBENI PROJEKT
SADRŽAJ :	DETALJ POPLOČANJA - H M 1:25
PROJEKTANT :	IVO VOJNOVIĆ dipl.ing.arh.
SURADNIK :	NANSI DODOJA
GLAVNI PROJEKTANT :	IVO VOJNOVIĆ dipl.ing.arh.
T. D. 208/23	
Split, lipanj 2023.	
LIST 24	