


**URED MARČIĆ d.o.o.** 21000 Split, Domovinskog rata 24, OIB 53955585188  
tel/fax 021-387-243; mobitel: 091 888 1526; e-mail: uredmarcic@gmail.com

 

Građevina :

**ŠETNICA „RT KRIŽNI RAT“ U HVARU**

---

Faza projekta:

**GLAVNI PROJEKT**

---

Sadržaj:

**ARHITEKTONSKI PROJEKT**

---

Lokacija :

**Čest. zem. 3773/3, 3774/1, 4 i 3908/13, 14 K. o. Hvar**

---

Investitor :

**GRAD HVAR OIB: 01250166084**  
**Sufinancirano sredstvima Splitsko-dalmatinske**  
**županije**

---

Projektant arhitektonskog projekta:

**Vlasta Marčić dipl.ing.arh.**

---

Glavni projektant :

**Vlasta Marčić dipl.ing.arh.**

---

Oznaka projekta: **T.D. 19-22**

---

Mjesto, datum: **Split, studeni 2022.**

---

## SADRŽAJ

### 1. OPĆI PODACI I ISPRAVE

- Rješenje o osnivanju Ureda za samostalno obavljanje poslova projektiranja i stručnog nadzora građenja ovlaštenog arhitekta
- Rješenje Ministarstva kulture Republike Hrvatske o dopuštenju obavljanja poslova na očuvanju kulturnih dobara
- Rješenje o imenovanju glavnog projektanta
- Izjava glavnog projektanta o usklađenosti Idejnog projekta sa prostorno-planskom dokumentacijom i odredbama posebnih zakona i drugih propisa

### 2. STRUČNI DIO

#### 2.1 TEKSTUALNI PRILOZI

- Opis zahvata u prostoru

#### 2.2 GRAFIČKI PRILOZI

- Situacija postojećeg stanja mj 1:2000
- 1 Situacija segment 1 mj 1:500
- 2 Situacija segment 2 mj 1:500
- 3 Situacija segment 3 mj 1:500
- 4 Situacija segment 4 mj 1:500
- 5 Situacija segment 5 mj 1:500
- 6 Situacija segment 6 mj 1:500
- 7 Tlocrt i presjeci 1-1, 2-2 mj 1:250

Građevina: ŠETNICA „RT KRIŽNI RAT“ U HVARU  
Lokacija: Čest.zem. 3773/3, 3774/1,4 i 3908/13,14 K.o. Hvar  
Investitor: GRAD HVAR\_OIB: 01250166084 - Sufincirano sredstvima Splitsko-dalmatinske županije  
Faza projekta: IDEJNO RJEŠENJE  
Sadržaj: ARHITEKTONSKI PROJEKT

---

T.D. 19-22

## 1. OPĆI PODACI I ISPRAVE



## REPUBLIKA HRVATSKA

HRVATSKA KOMORA ARHITEKATA  
I INŽENJERA U GRADITELJSTVU

Klasa: UP/I-311-01/04-01/418  
Urbroj: 314-01-06-2  
Zagreb, 30. kolovoza 2006. godine

Na temelju članka 24. Zakona o Hrvatskoj komori arhitekata i inženjera u graditeljstvu (Narodne novine, broj 47/98), a u svezi s člancima 50. i 52. Zakona o gradnji (Narodne novine, broj 175/03 i 100/4), rješavajući po zahtjevu koji je podnijela VLASTA MARČIĆ, dipl.ing.arh., SPLIT, UL. DOMOVINSKOG RATA 24, za upis u Upisnik ureda za samostalno obavljanje poslova projektiranja i/ili stručnog nadzora građenja Hrvatske komore arhitekata i inženjera u graditeljstvu, predsjednik Komore donosi

### RJEŠENJE

o osnivanju Ureda za samostalno obavljanje poslova  
projektiranja i stručnog nadzora građenja  
ovlaštenog arhitekta

1. U Upisnik ureda za samostalno obavljanje poslova projektiranja i/ili stručnog nadzora građenja Hrvatske komore arhitekata i inženjera u graditeljstvu, upisuje se Ured za samostalno obavljanje poslova projektiranja i stručnog nadzora građenja ovlaštenog arhitekta VLASTA MARČIĆ, dipl.ing.arh., SPLIT, pod rednim brojem **418**, s danom upisa **01.01.2003.** godine.
2. Ured za samostalno obavljanje poslova projektiranja i stručnog nadzora građenja ovlaštenog arhitekta VLASTA MARČIĆ, dipl.ing.arh., SPLIT, osniva se danom upisa u Upisnik ureda za samostalno obavljanje poslova projektiranja i/ili stručnog nadzora građenja Hrvatske komore arhitekata i inženjera u graditeljstvu, a s radom započinje **01.01.2003.** godine.
3. Poslovno sjedište Ureda za samostalno obavljanje poslova projektiranja i stručnog nadzora građenja ovlaštenog arhitekta VLASTA MARČIĆ, dipl.ing.arh., je na adresi SPLIT, A.G.MATOŠA 11.
4. Matični broj Ureda: **80091741**
5. Šifra djelatnosti Ureda je: **74.20.0 - Arhitektonske djelatnosti i inženjerstvo te s njima povezano tehničko savjetovanje.**
6. Skraćeni naziv Ureda je: **Ured ovlaštenog arhitekta**
7. Ovo Rješenje u potpunosti zamjenjuje postojeće Rješenje Klasa: UP/I-350-07/02-01/2808, Urbroj: 314-01-02-2 od 26. studenog 2002. godine i Klasa: UP/I-350-07/05-01/2808, Urbroj: 314-01-05-3 od 19. prosinca 2005. godine.

## Obrazloženje

VLASTA MARČIĆ, dipl.ing.arh., podnijela je Hrvatskoj komori arhitekata i inženjera u graditeljstvu aktom od 20.11.2002. godine, Zahtjev za osnivanje Ureda za samostalno obavljanje poslova projektiranja i stručnog nadzora građenja ovlaštenog arhitekta.

Sukladno članku 50. Zakona o gradnji ("Narodne novine", br. 175/03 i 100/04), ovlašteni arhitekt i ovlašteni inženjer mogu obavljati poslove projektiranja i/ili stručnog nadzora građenja samostalno u vlastitom uredu, zajedničkom uredu, projektantskom društvu ili drugoj pravnoj osobi registriranoj za tu djelatnost. U istom članku Zakona propisano je i da "osoba registrirana za djelatnost projektiranja i/ili s (u daljnjem tekstu: osoba registrirana za djelatnost projektiranja i/ili stručnog nadzora). Osoba registrirana za djelatnost projektiranja i/ili stručnog nadzora dužna je u obavljanju tih poslova poštivati odredbe ovog Zakona i posebnih zakona, te osigurati da obavljanje poslova projektiranja i/ili stručnog nadzora bude u skladu s temeljnim načelima i pravilima koja trebaju poštivati ovlašteni arhitekti i ovlašteni inženjeri. Osoba registrirana za djelatnost projektiranja odgovorna je da projekt ili dio projekta kojeg je izradila odgovara propisanim zahtjevima.

U članku 52. Zakona o gradnji propisano je da ovlašteni arhitekt odnosno ovlašteni inženjer stječe pravo na samostalno obavljanje poslova projektiranja i/ili stručnog nadzora građenja upisom u Imenik ovlaštenih arhitekata odnosno Imenike ovlaštenih inženjera Hrvatske komore arhitekata i inženjera u graditeljstvu. Ured za samostalno obavljanje poslova projektiranja i/ili stručnog nadzora građenja, osniva se upisom u upisnik ureda za samostalno obavljanje poslova projektiranja i/ili stručnog nadzora građenja Komore.

Uvidom u službenu evidenciju Hrvatske komore arhitekata i inženjera u graditeljstvu utvrđeno je da je VLASTA MARČIĆ, dipl.ing.arh. upisana u Imenik ovlaštenih arhitekata Hrvatske komore arhitekata i inženjera u graditeljstvu pod rednim brojem 2808, s danom upisa 23.04.2002. godine, te je s tog osnova stekla pravo na samostalno obavljanje poslova projektiranja i stručnog nadzora građenja.

Ured za samostalno obavljanje poslova projektiranja i stručnog nadzora građenja ovlaštenog arhitekta, osnovan je upisom u Upisnik ureda za samostalno obavljanje poslova projektiranja i/ili stručnog nadzora građenja Hrvatske komore arhitekata i inženjera u graditeljstvu, s danom 01.01.2003. godine, pod rednim brojem **418**.

Uredu je Državni zavod za statistiku dodijelio Matični broj ureda, u skladu s Odlukom o sadržaju i načinu vođenja registra ovlaštenih organizacija.

Uredu je u skladu s Nacionalnom klasifikacijom djelatnosti dodjeljena pripadajuća šifra djelatnosti, za samostalnu djelatnost arhitekata i inženjera u graditeljstvu *74.20.0 – Arhitektonske djelatnosti i inženjerstvo te s njima povezano tehničko savjetovanje.*

Ured će poslovati pod skraćenim nazivom: *Ured ovlaštenog arhitekta*, te će se isti upisati u "arhitektonsku iskaznicu" i "pečat" koje izdaje Hrvatska komora arhitekata i inženjera u graditeljstvu.

U skladu s člankom 52. Zakona o gradnji, propisano je da ovlašteni arhitekt, odnosno ovlašteni inženjer koji samostalno obavlja poslove projektiranja i/ili stručnog nadzora građenja može obavljati te poslove pod uvjetom da nije u radnom odnosu. Ovlašteni arhitekt, odnosno ovlašteni inženjer može imati samo jedan ured.

Uvidom u dostavljenu dokumentaciju imenovane, razvidno je da nije u radnom odnosu i da Izjavom potvrđuje da će raditi samo u jednom Uredu.

Sukladno svemu prethodno iznesenom, riješeno je kao u izreci ovoga Rješenja.

Pouka o pravnom lijeku

Protiv ovog Rješenja žalba nije dopuštena, ali se može pokrenuti upravni spor podnošenjem tužbe Upravnom sudu Republike Hrvatske, u roku 30 dana od dana primitka ovog Rješenja.

  
PREDSJEDNIK KOMORE  
*Delac*  
DAMIR DELAČ, dipl.ing.geod.

Dostaviti:

1. VLASTA MARČIĆ, 21000 SPLIT, UL. DOMOVINSKOG RATA 24
2. Područna služba HZMO SPLIT, OBALA KNEZA BRANIMIRA 15
3. HZZO SPLIT, OBALA KNEZA BRANIMIRA 14
4. Područni ured Porezne uprave SPLIT, TRG F.TUĐMANA 4,P.P.383, 21001 SPLIT
5. U Zbirku isprava Komore
6. Pismohrana Komore
7. Povrat potvrde o izvršenoj dostavi uz točke 1. do 4.



REPUBLIKA HRVATSKA  
MINISTARSTVO KULTURE

**UPRAVA ZA ZAŠTITU KULTURNE BAŠTINE**

**Klasa: UP/I-612-08/17-03/0258**

**Urbroj: 532-04-01-01-01/6-17-7**

**Zagreb, 17. srpnja 2017.**

Ministarstvo kulture rješavajući o zahtjevu Vlaste Marčić, dipl. ing. arh., Ured ovlaštene arhitektice iz Splita na temelju članka 100. stavka 1. i 3. Zakona o zaštiti i očuvanju kulturnih dobara ("Narodne novine", br. 69/99, 51/03, 157/03, 87/09, 88/10, 61/11, 25/12, 136/12, 157/13, 152/14, 98/15) i članka 11. stavka 1. Pravilnika o uvjetima za fizičke i pravne osobe radi dobivanja dopuštenja za obavljanje poslova na zaštiti i očuvanju kulturnih dobara ("Narodne novine", br. 74/03, 44/10), u postupku izdavanja dopuštenja za obavljanje poslova na zaštiti i očuvanju kulturnih dobara, na prijedlog Stručnog povjerenstva za utvrđivanje uvjeta za obavljanje poslova na zaštiti i očuvanju kulturnih dobara, donosi

**RJEŠENJE**

1. Dopušta se **Vlasti Marčić, dipl. ing. arh., Ured ovlaštene arhitektice iz Splita** obavljanje poslova zaštite i očuvanja kulturnih dobara iz **čl. 2. st. 1. toč. 1., 2. i 3.** Pravilnika o uvjetima za fizičke i pravne osobe radi dobivanja dopuštenja za obavljanje poslova na zaštiti i očuvanju kulturnih dobara i to **istraživanje i proučavanje nepokretnog kulturnog dobra, dokumentiranje nepokretnog kulturnog dobra te izrada idejnog, glavnog i izvedbenog projekta za radove na nepokretnom kulturnom dobru.**

2. Utvrđuje se da Vlasta Marčić, dipl. ing. arh., Ured ovlaštene arhitektice iz Splita ispunjava sve uvjete propisane citiranim Pravilnikom za obavljanje poslova iz toč 1. izreke ovoga rješenja.

Ovlaštena arhitektica Vlasta Marčić, dipl. ing. arh. iz Splita dužna je o svakoj promjeni glede ispunjenja propisanih uvjeta za obavljanje poslova iz toč. 1. izreke ovoga rješenja, pisano obavijestiti Ministarstvo kulture u roku od 8 dana od nastale promjene.

3. Ovo dopuštenje daje se na vrijeme od pet godina.

4. Rješenjem Klasa: UP/I-612-08/06-03/0124, Urbroj: 532-04-01-2/4-07-3, od 9. listopada 2007., Vlasta Marčić, dipl. ing. arh., upisana je u Upisnik specijaliziranih pravnih i fizičkih osoba koje imaju dopuštenje za obavljanje poslova na zaštiti i očuvanju kulturnih dobara pod rednim brojem **754.**

## Obrazloženje

Vlasta Marčić, dipl. ing. arh., Ured ovlaštene arhitektice iz Splita podnijela je Ministarstvu kulture zahtjev za izdavanje dopuštenja za obavljanje poslova zaštite i očuvanja kulturnih dobara prema Pravilniku o uvjetima za fizičke i pravne osobe radi dobivanja dopuštenja za obavljanje poslova na zaštiti i očuvanju kulturnih dobara.

Navedenom zahtjevu priložene su preslike diplome Arhitektonskog fakulteta u Zagrebu od 17. lipnja 1985. i rješenja o osnivanju Ureda za samostalno obavljanje poslova projektiranja i stručnog nadzora građenja ovlaštenog arhitekta od 30. kolovoza 2006., popis kulturnih dobara i poslova na kojima je podnositeljica zahtjeva radila, opis tehničke opremljenosti te Izjava o poduzimanju potrebnih mjera iz članka 7. Pravilnika.

U provedenom postupku utvrđivanja uvjeta za obavljanje poslova zaštite i očuvanja kulturnih dobara, sukladno čl. 10. st. 1. navedenog Pravilnika, o radovima podnositeljice zahtjeva zatražena su stručna mišljenja nadležnih konzervatorskih tijela.

Stručno povjerenstvo je na temelju priložene dokumentacije i pozitivnih mišljenja Konzervatorskog odjela u Zadru od 21. lipnja 2017., Konzervatorskog odjela u Puli od 9. lipnja 2017., Konzervatorskog odjela u Rijeci od 12. lipnja 2017. i Konzervatorskog odjela u Splitu od 6. lipnja 2017., a sukladno čl. 10. st. 4. Pravilnika, utvrdilo da postoje propisani uvjeti za obavljanje poslova iz čl. 2. st. 1. toč. 1., 2. i 3. Pravilnika: istraživanje i proučavanje nepokretnog kulturnog dobra, dokumentiranje nepokretnog kulturnog dobra te izrada idejnog, glavnog i izvedbenog projekta za radove na nepokretnom kulturnom dobru.

Prema odredbi članka 12. uvodno cit. Pravilnika ovo se dopuštenje daje na vrijeme od pet godina, a podnositelj zahtjeva kojemu je ono izdano može šest mjeseci prije isteka važenja dopuštenja Ministarstvu kulture podnijeti zahtjev za njegovo produljenje.

Podnositelj zahtjeva kojem je izdano dopuštenje za obavljanje poslova na zaštiti i očuvanju kulturnih dobara, odnosno odgovorna osoba dužan je o svakoj promjeni glede ispunjenja Pravilnikom propisanih uvjeta, pisano obavijestiti Ministarstvo kulture u roku od 8 dana od nastale promjene, sukladno članku 13. stavku 1. Pravilnika.

Sukladno članku 100. stavku 3. Zakona o zaštiti i očuvanju kulturnih dobara i članku 11. stavku 3. Pravilnika po pravomoćnosti ovoga rješenja, izvršit će se upis podnositelja zahtjeva u Upisnik specijaliziranih pravnih i fizičkih osoba koje imaju dopuštenje za obavljanje poslova na zaštiti i očuvanju kulturnih dobara, u kojem će se evidentirati da je dobio dopuštenje za obavljanje poslova iz toč. 1. izreke ovoga rješenja.

Iz gore navedenog riješeno je kao u izreci.

### Uputa o pravnom lijeku:

Protiv ovoga Rješenja može se izjaviti žalba Povjerenstvu za žalbe pri Ministarstvu kulture u roku od 15 dana od dana dostave Rješenja. Žalba se izjavljuje ovome tijelu neposredno ili šalje poštom preporučeno.

**POMOĆNIK MINISTRICE**



**Davor Trupković dipl. ing. arh.**

### Dostavlja se:

1. Vlasta Marčić, d.i.a., Ured ovlaštene arhitektice, Matoševa 11, 21000 Split (s povratnicom)
2. Konzervatorski odjeli Ministarstva kulture, svi
3. Gradski zavod za zaštitu spomenika kulture i prirode u Zagrebu
4. Upisnik specijaliziranih fizičkih i pravnih osoba koje imaju dopuštenje za obavljanje poslova zaštite i očuvanja kulturnih dobara, ovdje
5. Pismohrana, ovdje



Temeljem članka 51. Zakona o gradnji (N.N. RH br. 153/13, 20/17, 39/19 i 125/19) donosi se slijedeće:

## R J E Š E N J E

### o imenovanju Glavnog projektanta

kojim se **VLASTA MARČIĆ**, dipl.ing.arh. ovlaštenu arhitekt (redni broj 2808) imenuje za **Glavnog projektanta**.

za:

Građevina: **ŠETNICA „RT KRIŽNI RAT“ U HVARU**  
Lokacija: **Čest. zem. 3773/3, 3774/1,4 i 3908/13,14 K.o. Hvar**  
Investitor : **GRAD HVAR**  
**OIB: 01250166084**  
**Sufinancirano sredstvima Splitsko-dalmatinske županije**  
Faza projekta: **GLAVNI PROJEKT**  
Sadržaj: **ARHITEKTONSKI PROJEKT**  
Oznaka projekta: **T.D. 19-22**

Direktor:

Nenad Marčić dipl. ing. građ.

Split, studeni 2022.

Građevina: ŠETNICA „RT KRIŽNI RAT“ U HVARU  
Lokacija: Čest.zem. 3773/3, 3774/1,4 i 3908/13,14 K.o. Hvar  
Investitor: GRAD HVAR OIB: 01250166084 - Sufincirano sredstvima Splitsko-dalmatinske županije  
Faza projekta: IDEJNO RJEŠENJE  
Sadržaj: ARHITEKTONSKI PROJEKT

T.D. 19-22

Na temelju članka 51. Zakona o gradnji (N.N. RH br. 153/13, 20/17, 39/19 i 125/19) daje se

## IZJAVA

**glavnog projektanta o usklađenosti Idejnog projekta sa prostorno-planskom dokumentacijom i odredbama posebnih zakona i drugih propisa**

Ime ovlaštenog inženjera : Vlasta Marčić, dipl.ing.arh.

Rješenje o upisu u imenik ovlaštenih inženjera Hrvatske komore arhitekata i inženjera u

graditeljstvu Klasa : UP/I-350-07/02-01/2808

Ur.br.: 314-01-02-1

Zagreb, 24.travnja 2002.

Redni broj 2808

Građevina: **ŠETNICA „RT KRIŽNI RAT“ U HVARU**

Lokacija: **Čest. zem. 3773/3, 3774/1,4 i 3908/13,14 K.o. Hvar**

Investitor : **GRAD HVAR**  
**OIB: 01250166084**  
**Sufinancirano sredstvima Splitsko-dalmatinske županije**

Faza projekta: **GLAVNI PROJEKT**

Sadržaj: **ARHITEKTONSKI PROJEKT**

Oznaka projekta: **T.D. 19-22**

**Izjavljujem da je ovaj projekt usklađen sa:**

**Prostornim planom uređenja grada Hvara i Izmjenama i dopunama Prostornog plana uređenja grada Hvara, Službeni glasnik Grada Hvara", broj 2/07, 9/10, 5/16, 3/19 HR-ISPU-PPGO-01538-R03**

**te sa postojećim zakonima, propisima i tehničkim normativima**

Glavni projektant:

\_\_\_\_\_  
Vlasta Marčić dipl. ing. arh.

Split, studeni 2022.

Građevina: ŠETNICA „RT KRIŽNI RAT“ U HVARU  
Lokacija: Čest.zem. 3773/3, 3774/1,4 i 3908/13,14 K.o. Hvar  
Investitor: GRAD HVAR OIB: 01250166084 - Sufincirano sredstvima Splitsko-dalmatinske županije  
Faza projekta: IDEJNO RJEŠENJE  
Sadržaj: ARHITEKTONSKI PROJEKT

---

T.D. 19-22

## 2.1 TEKSTUALNI PRILOZI

## OPIS ZAHVATA U PROSTORU

Projekt uređenja obalne šetnice od plaže Galeb u uvali Križna luka do plaže u uvali Pokonji dol

Širenjem grada Hvara prema jugu, uz obalu je u prvoj polovini XX. stoljeća izgrađena cesta uz more oko rta Križni rat koja vodi do plaže Pokonji dol.

Rt Križni rat postaje rezidencijalna stambena zona sa manjim kućama i vrtovima građenima uz postojeću šetnicu uz more u prvoj polovini XX. stoljeća.

U XXI stoljeću, nakon razvoja turizma dolazi do povećane izgradnje na području rta Križni rat, te se u području koje je prema GUP- grada Hvara predviđeno za stambenu zonu, intezivira izgradnja vila za odmor i apartmana.

Uska prometnica uz more, bez trotoara ili pješačke staze postaje vrlo prometna osobito tijekom ljetne sezone kada mnogi Hvarani i turisti odlaze na plažu Pokonji dol.

### Šetnica

Cilj Projekta uređenja obalne šetnice je uređenje obalnog pojasa južno od postojeće prometnice na način da se predvidi pješačka staza cijelom dužinom šetnice.

Osnovni koncept projekta je pješačku stazu predvidjeti na nižoj koti od prometnice kao kameni podzid koji je prati duž cijele trase cca 800m. Na dijelu šetnice gdje prestaje građevna zona, šetnica je predviđena sjeverno od prometnice, kao staza kroz borovu šumu sa kamenim podzidom i nabijenim stabiliziranom pržinom kao završnim slojem u dužini od cca 700m. Duž cijele šetnice predviđene su klupe za odmor kao urbana oprema, a na pojedinim mjestima gdje je to moguće biti će predviđene ugrađene kamene klupe u sklopu kamenih podzida.

### Stepenice prema moru

Pristupi samoj obali mora predviđeni su na pozicijama postojećih betonskih stepenica. Projektom su pristupi moru predviđeni su kao kamenom zidane stepenice na način da se stepenicama sa prometnice dolazi do pješačke staze ispod ceste a dalje se produžavaju prema moru. Na pojedinim mjestima su predviđene rampe uz stepenice.

### Parkirališta

Na postojećim proširenjima terena duž prometnice uz cestu moguće je definirati parkirališni prostor. Uz parkirališta je predviđen i pojas zelenila gdje god je to moguće izvesti obzirom na utjecaj mora i jakog južnog vjetrova.

### Hortikultura


Spuštanjem šetnice uz more na većem dijelu je projektiran podzid ispod postojeće prometnice sa pojasom zelenila. Za zelenilo je potrebno previdjeti biljne vrste zeljastog i grmolikog bilja koje su otporne na utjecaj i blizinu mora.

Građevina: ŠETNICA „RT KRIŽNI RAT“ U HVARU  
Lokacija: Čest.zem. 3773/3, 3774/1,4 i 3908/13,14 K.o. Hvar  
Investitor: GRAD HVAR, OIB: 01250166084 - Sufincirano sredstvima Splitsko-dalmatinske županije  
Faza projekta: IDEJNO RJEŠENJE  
Sadržaj: ARHITEKTONSKI PROJEKT

---

T.D. 19-22



## 2.2 GRAFIČKI PRILOZI

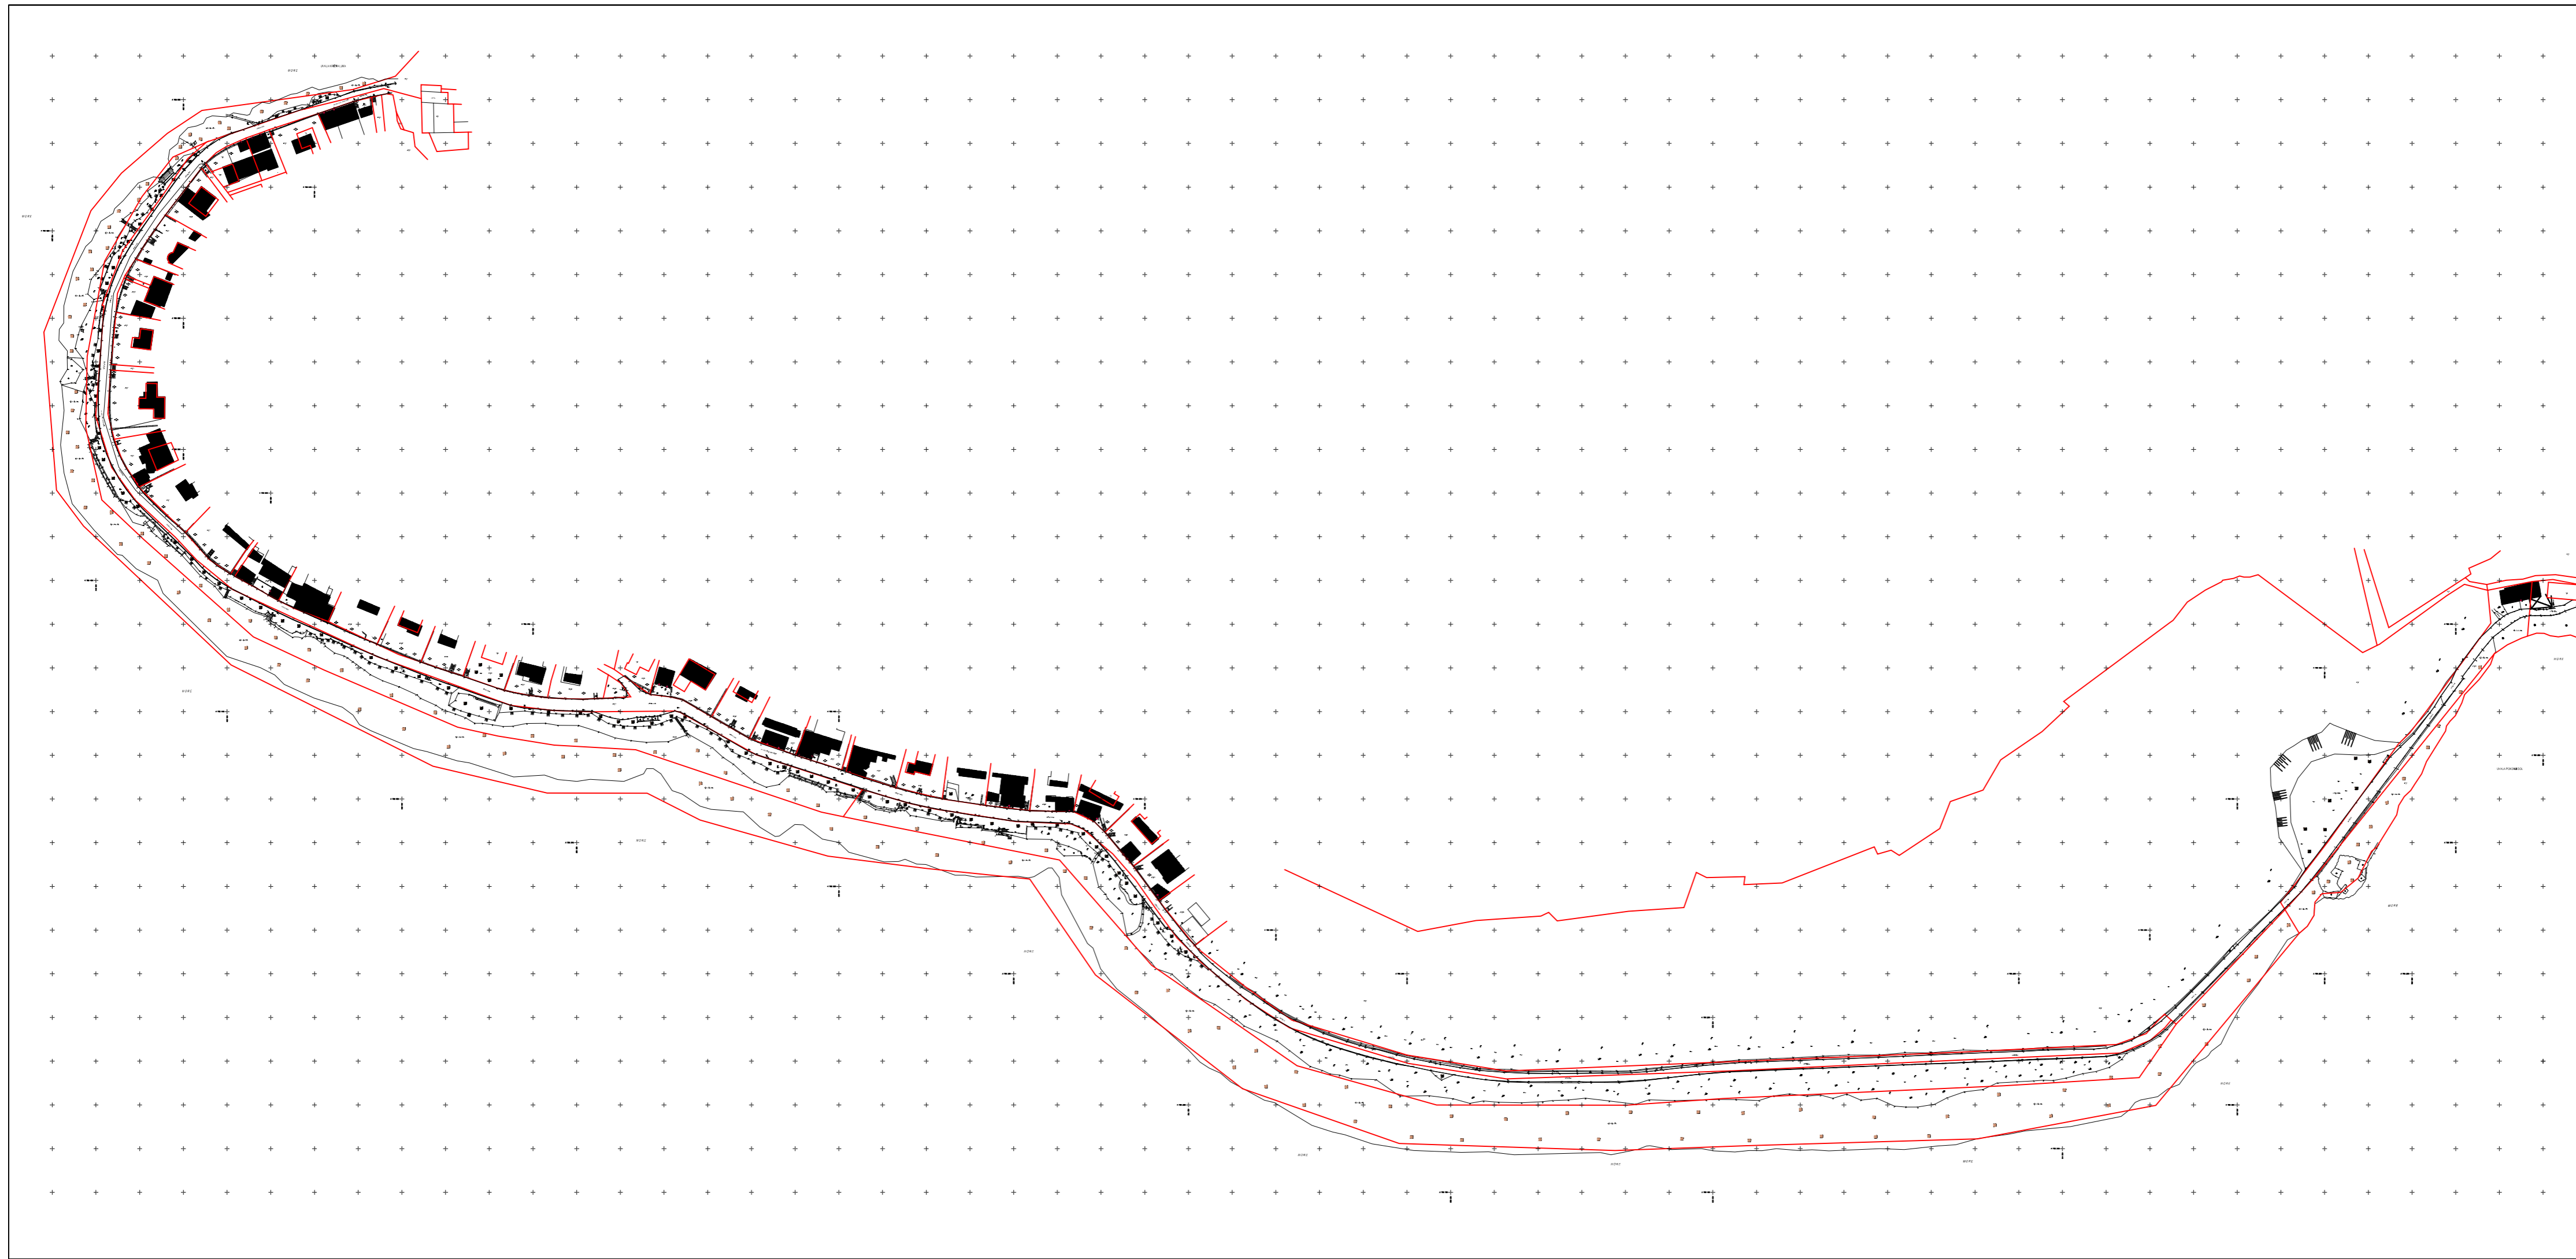


**LEGENDA:**


- topografsko stanje
- katastarsko stanje

<b>"Geobiro"</b>		
URED ZA IZVOĐENJE GEODETSKIH RADOVA		
Broj	88/2020	
Investitor	GRAD HVAR Hvar, Ul. Milana Kukurina 2	
Predmet	Geodetska situacija stvarnog stanja sa preklapljenim službenim katastarskim planom	
Mjerilo	1:2000	
Izradio	Teren	Zvonimir Rubić ing. geod.
	Ured	Zvonimir Rubić ing. geod.
Datum	studenj, 2020.god.	
Pregledao		

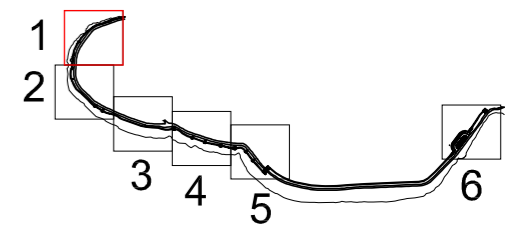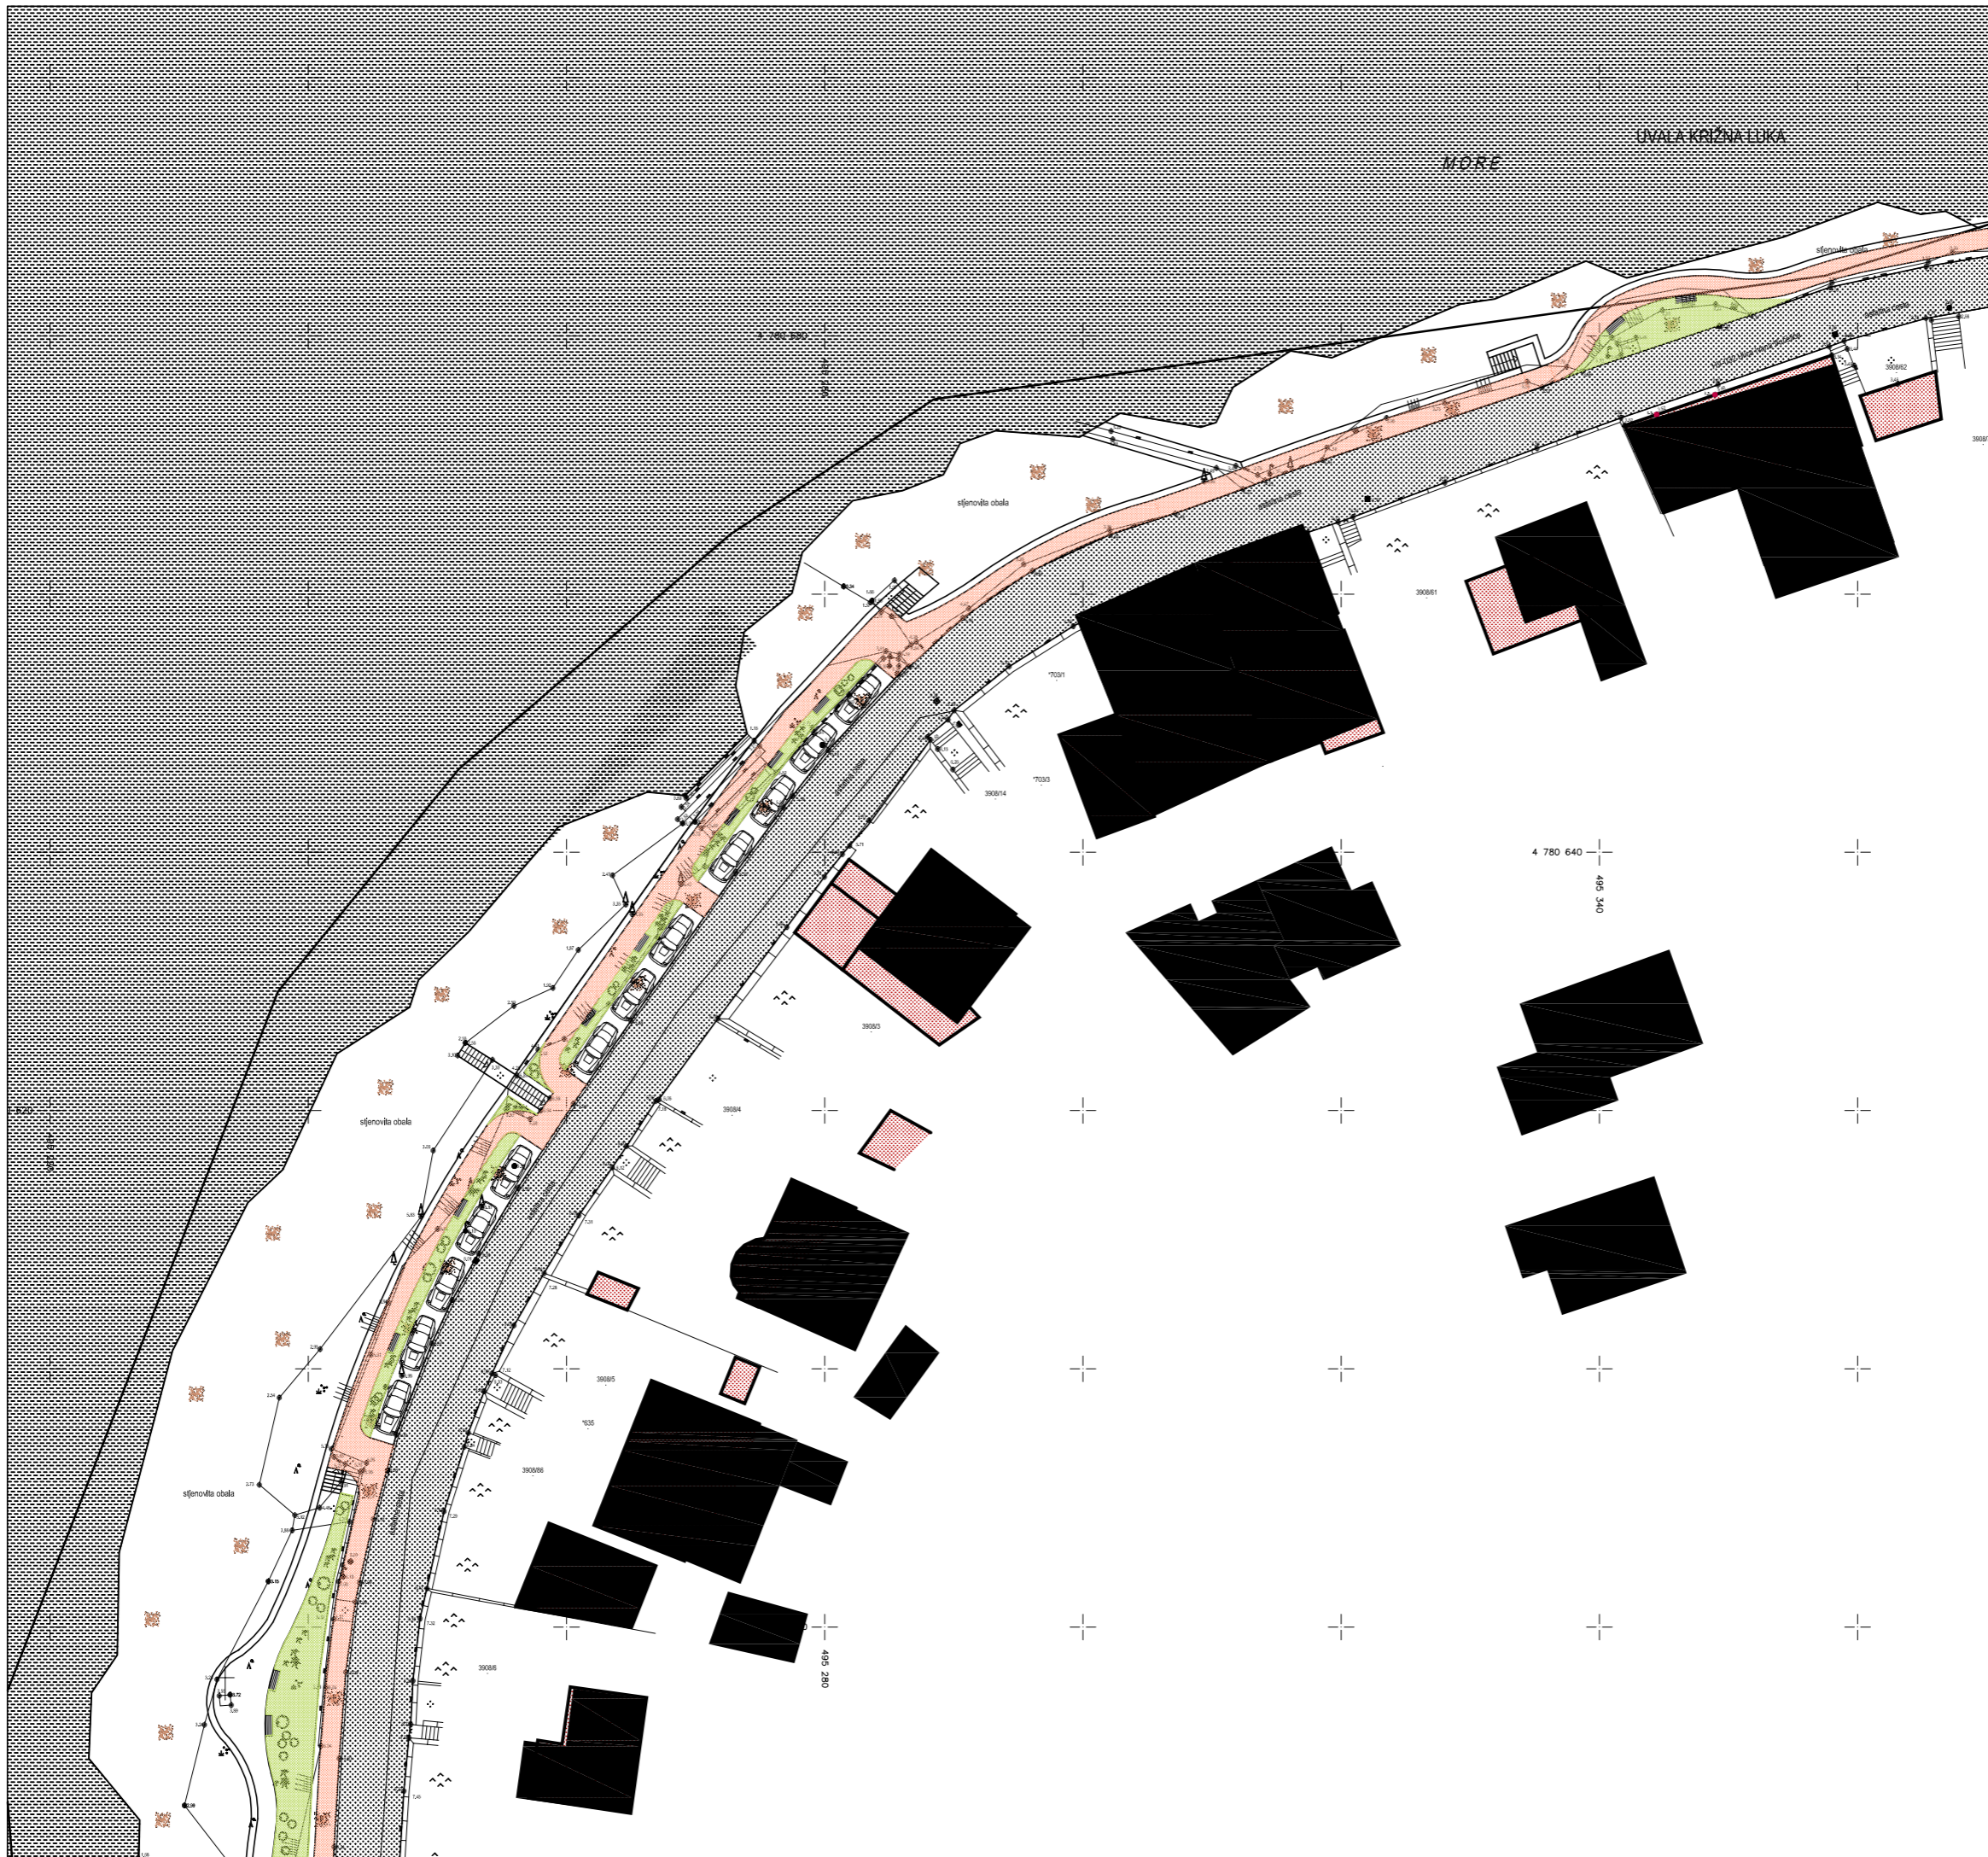


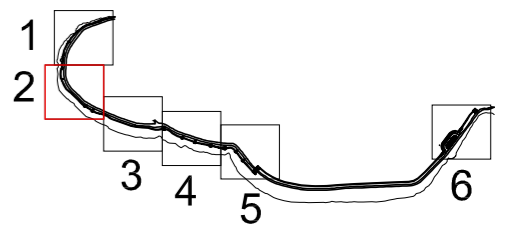
LEGENDA

-  ZGRADE
-  POSTOJEĆA CESTA
-  NOVA PJEŠAČKA STAZA
-  STJENOVITA OBALA
-  MORE

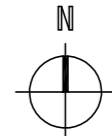


ŠETNICA "RT KRIŽNI RAT" U HVARU  
SITUACIJA

 URED MARČIĆ d.o.o. za projektiranje i nadzor SPLIT	
INVESTITOR	GRAD HVAR OIB: 01250166084
GRADEVINA	ŠETNICA "RT KRIŽNI RAT" U HVARU
LOKACIJA	Č.z. 3773/3, 3774/1,4 i 3908/13,14 K.o. Hvar
FAZA PROJEKTA	GLAVNI PROJEKT
SADRŽAJ	SITUACIJA - SEGMENT 1
PROJEKTANT	VLASTA MARČIĆ dipl.ing.arh.
SURADNIK	NIKOMIR GABELIĆ, dipl. ing. arh.
T.D. 19-22	MJERILO 1:500
SPLIT, studeni 2022.	List: 1



LEGENDA



-  ZGRADE
-  POSTOJEĆA CESTA
-  NOVA PJEŠAČKA STAZA
-  STJENOVITA OBALA
-  MORE

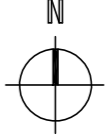

ŠETNICA "RT KRIŽNI RAT" U HVARU  
SITUACIJA


 URED MARČIĆ d.o.o. za projektiranje i nadzor S P L I T	
INVESTITOR	GRAD HVAR OIB: 01250166084
GRADEVINA	ŠETNICA "RT KRIŽNI RAT" U HVARU
LOKACIJA	Č.z. 3773/3, 3774/1,4 i 3908/13,14 K.o. Hvar
FAZA PROJEKTA	GLAVNI PROJEKT
SADRŽAJ	SITUACIJA - SEGMENT 2
PROJEKTANT	VLASTA MARČIĆ dipl.ing.arh.
SURADNIK	NIKOMIR GABELIĆ, dipl. ing. arh.
T.D. 19-22	MJERILO 1:500
SPLIT, studeni 2022.	List: 2



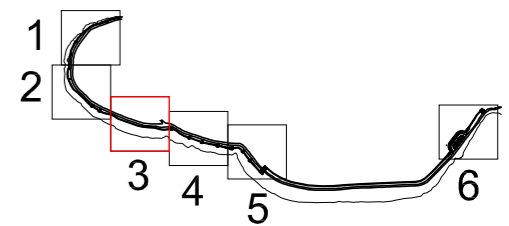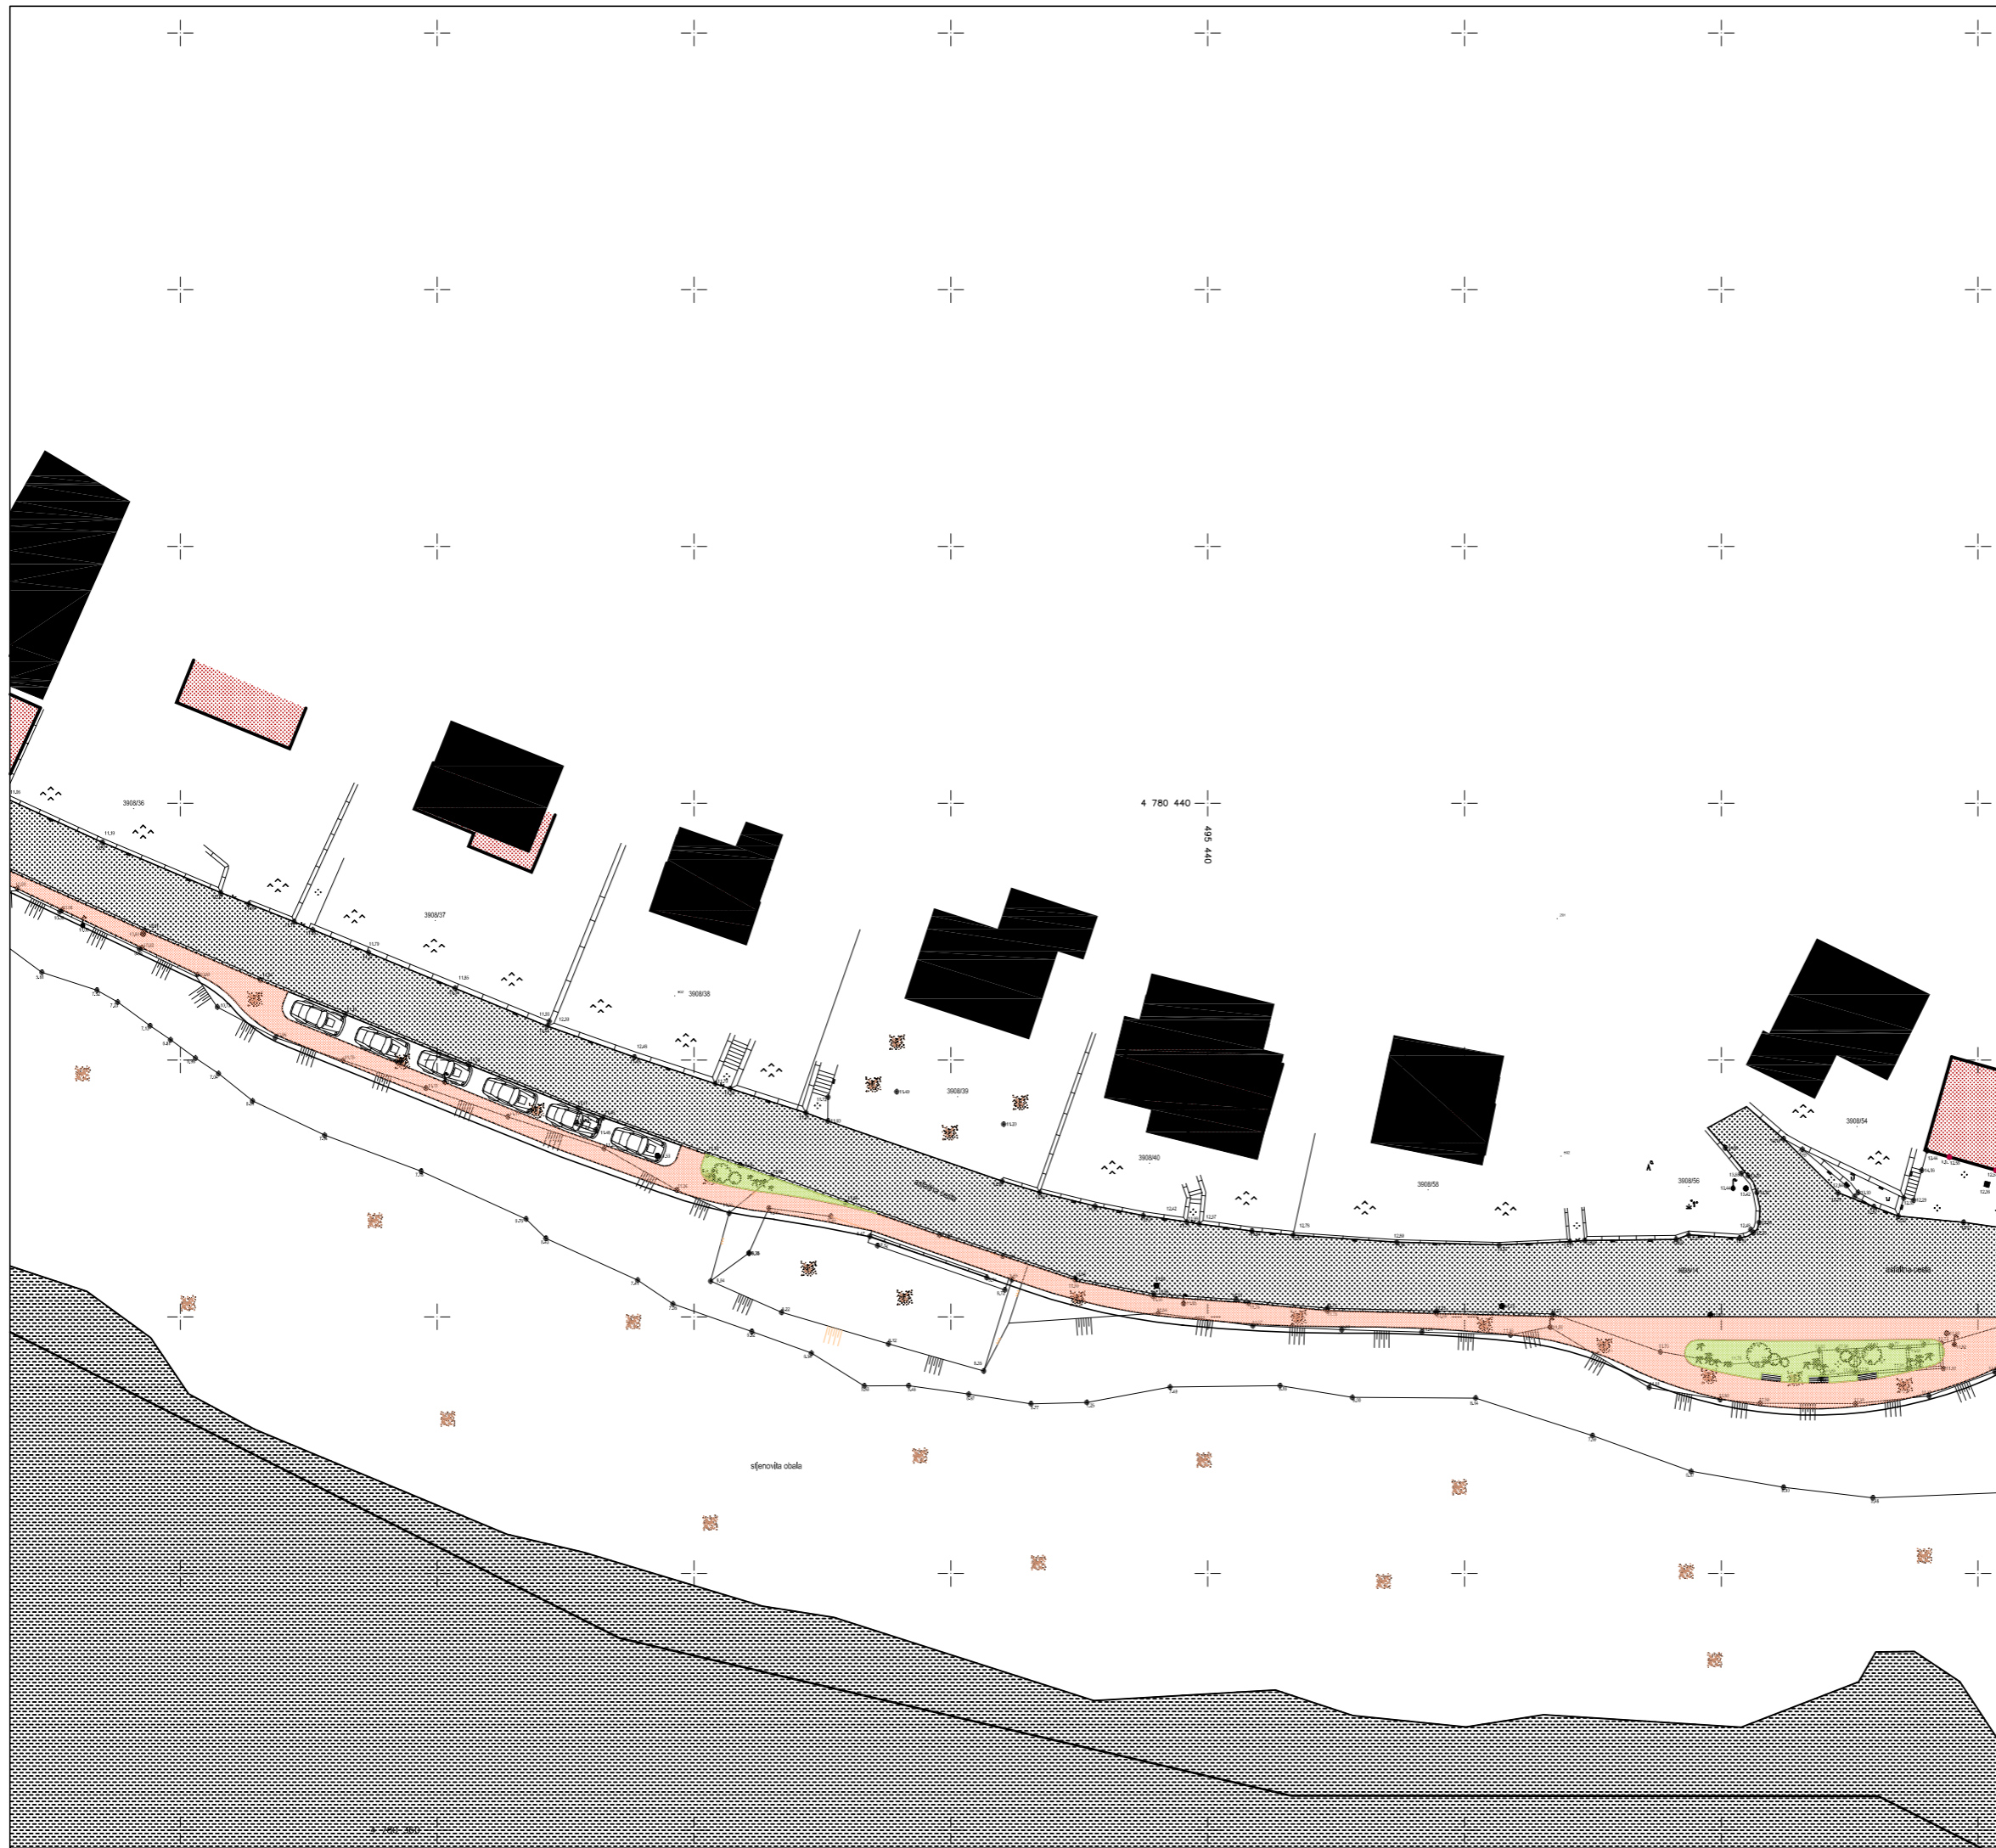

LEGENDA

- ZGRADE
- POSTOJEĆA CESTA
- NOVA PJEŠAČKA STAZA
- STJENOVITA OBALA
- MORE

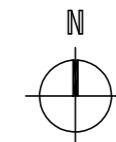

ŠETNICA "RT KRIŽNI RAT" U HVARU  
SITUACIJA



**UM** URED MARČIĆ d.o.o.  
za projektiranje i nadzor  
SPLIT

INVESTITOR	GRAD HVAR OIB: 01250166084
GRAĐEVINA	ŠETNICA "RT KRIŽNI RAT" U HVARU
LOKACIJA	Č.z. 3773/3, 3774/1,4 i 3908/13,14 K.o. Hvar
FAZA PROJEKTA	GLAVNI PROJEKT
SADRŽAJ	SITUACIJA - SEGMENT 3
PROJEKTANT	VLASTA MARČIĆ dipl.ing.arh.

SURADNIK NIKOMIR GABELIĆ, dipl. ing. arh.


T.D. 19-22 MJERILO 1:500

SPLIT, studeni 2022. List: 3

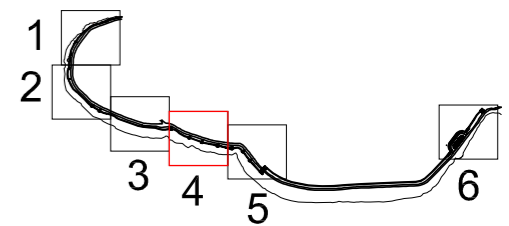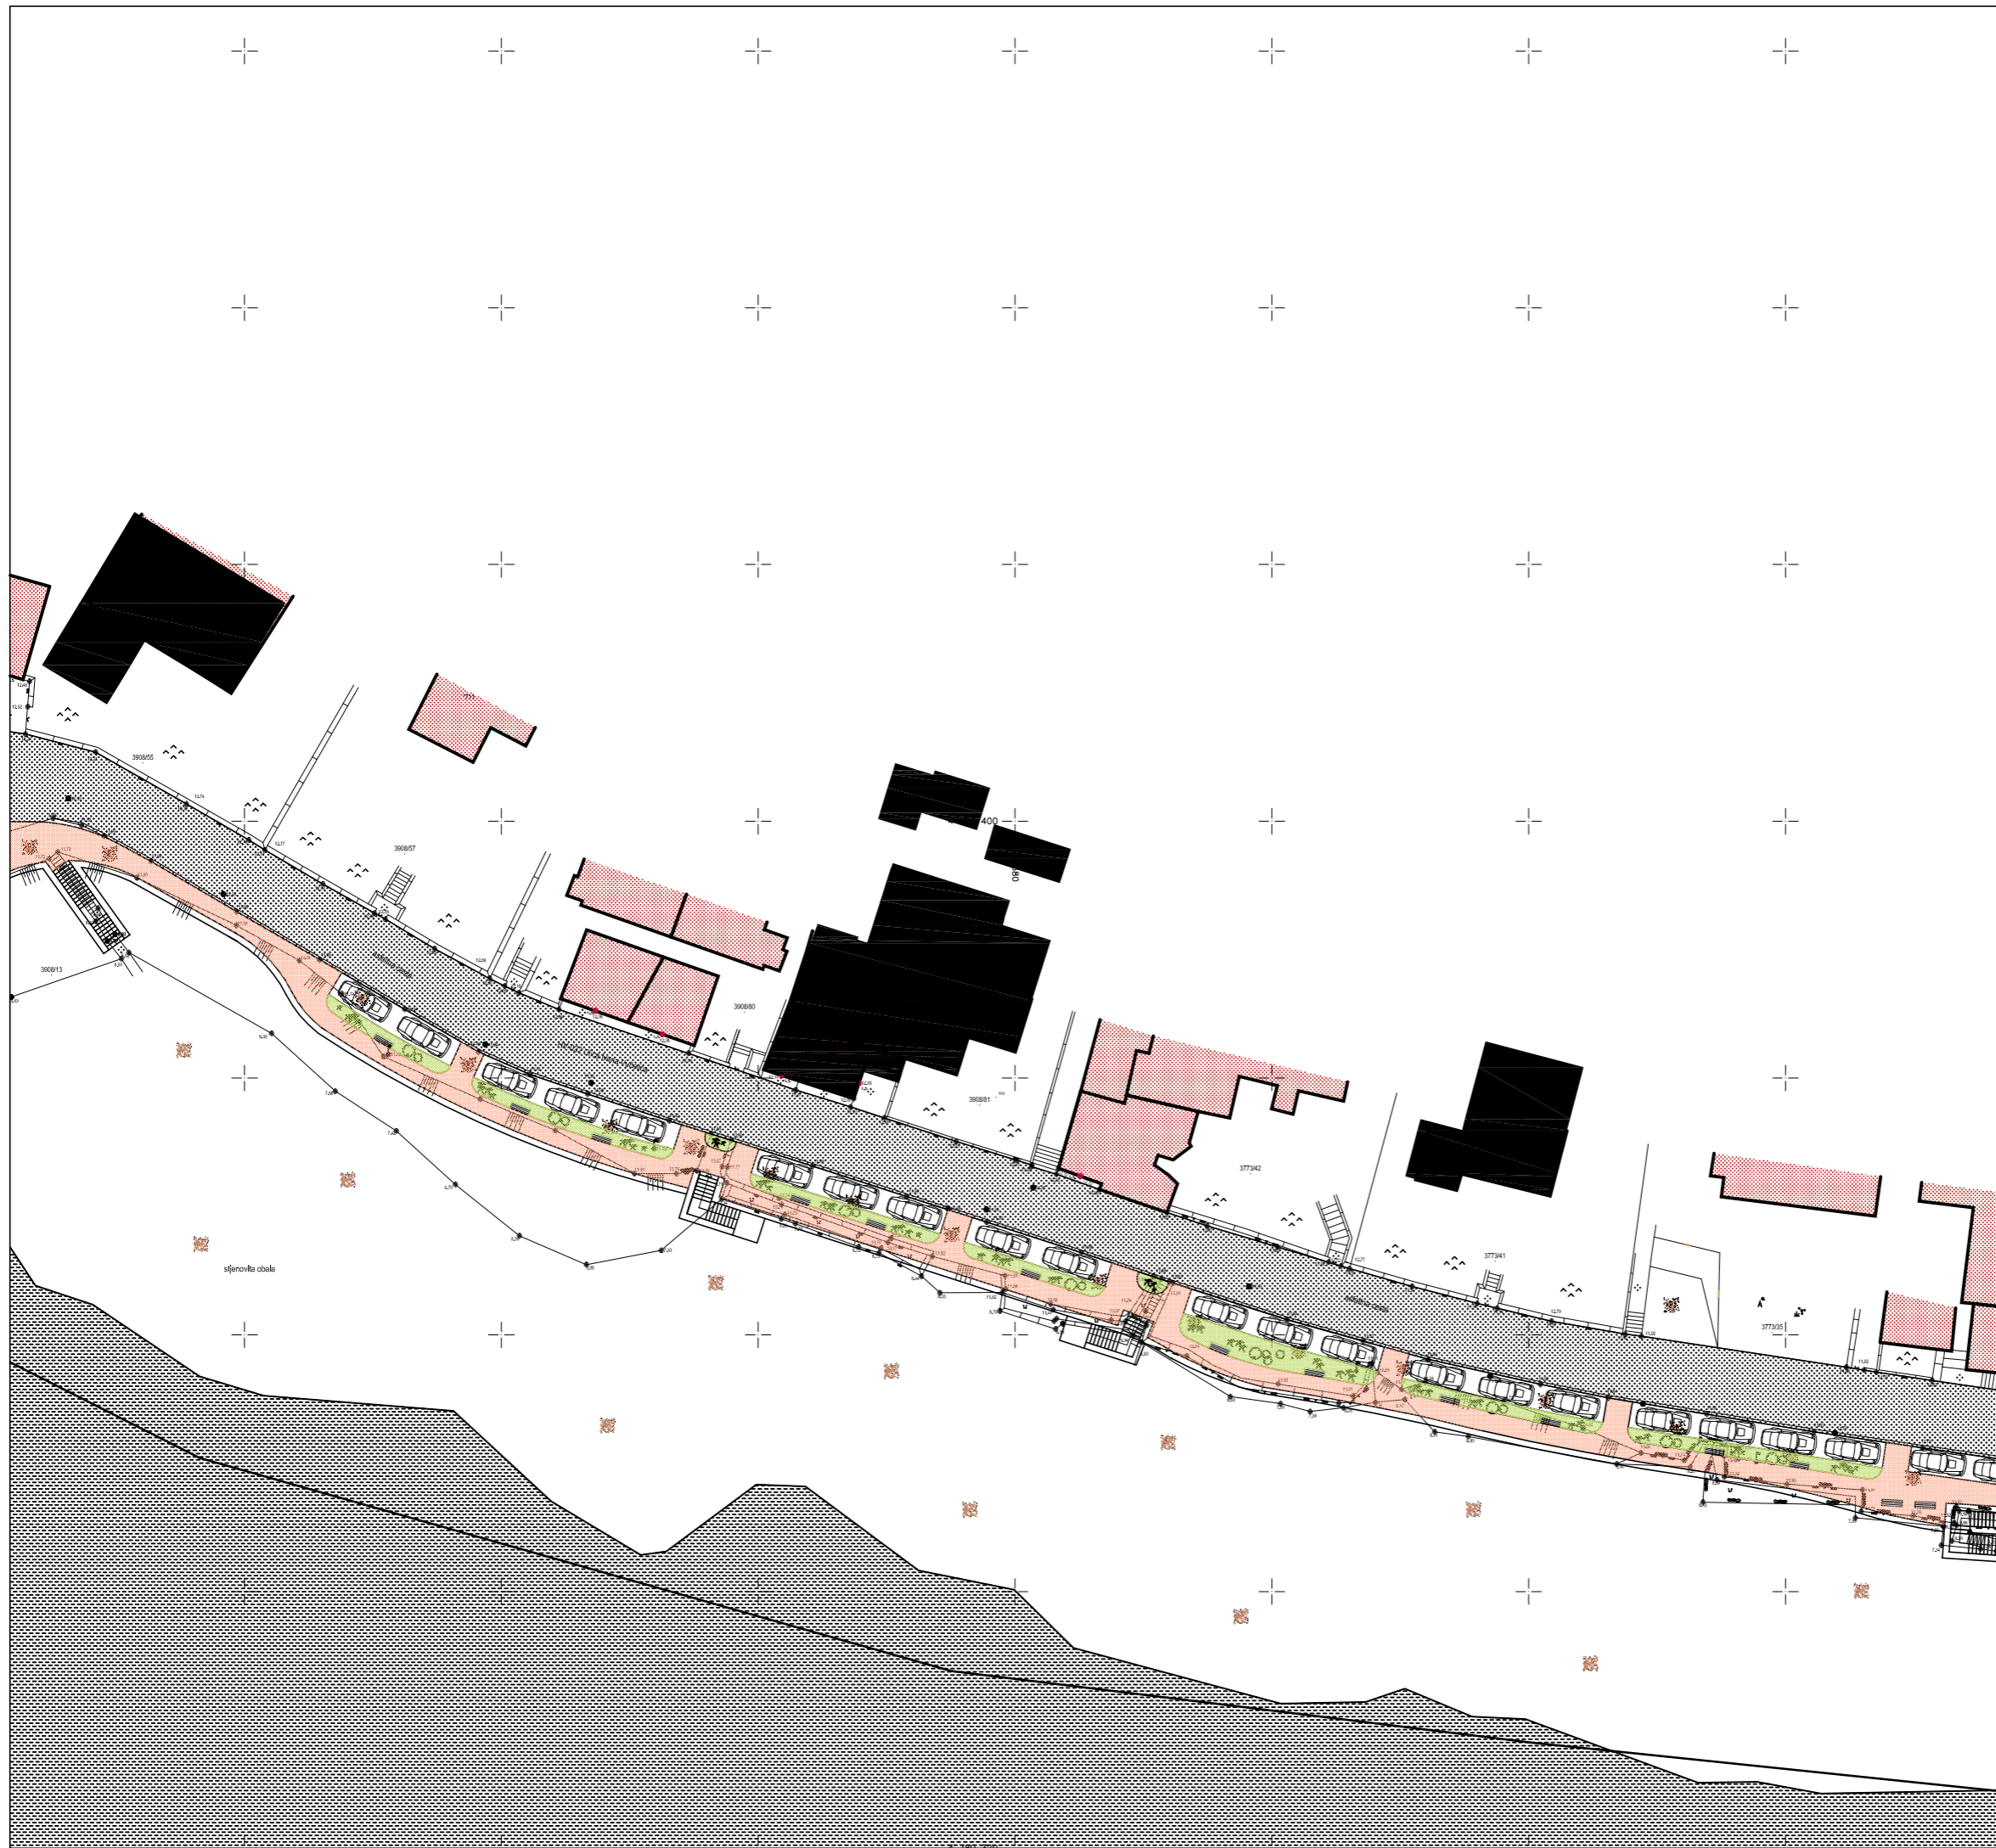

LEGENDA

- ZGRADE
- POSTOJEĆA CESTA
- NOVA PJEŠAČKA STAZA
- STJENOVITA OBALA
- MORE

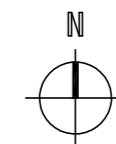

ŠETNICA "RT KRIŽNI RAT" U HVARU  
SITUACIJA



**UM** URED MARČIĆ d.o.o.  
za projektiranje i nadzor  
SPLIT

INVESTITOR	GRAD HVAR OIB: 01250166084
GRAĐEVINA	ŠETNICA "RT KRIŽNI RAT" U HVARU
LOKACIJA	Č.z. 3773/3, 3774/1,4 i 3908/13,14 K.o. Hvar
FAZA PROJEKTA	GLAVNI PROJEKT
SADRŽAJ	SITUACIJA - SEGMENT 4
PROJEKTANT	VLASTA MARČIĆ dipl.ing.arh.

SURADNIK NIKOMIR GABELIĆ, dipl. ing. arh.

T.D. 19-22 MJERILO 1:500

SPLIT, studeni 2022. List: 4

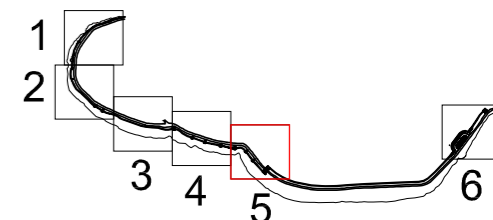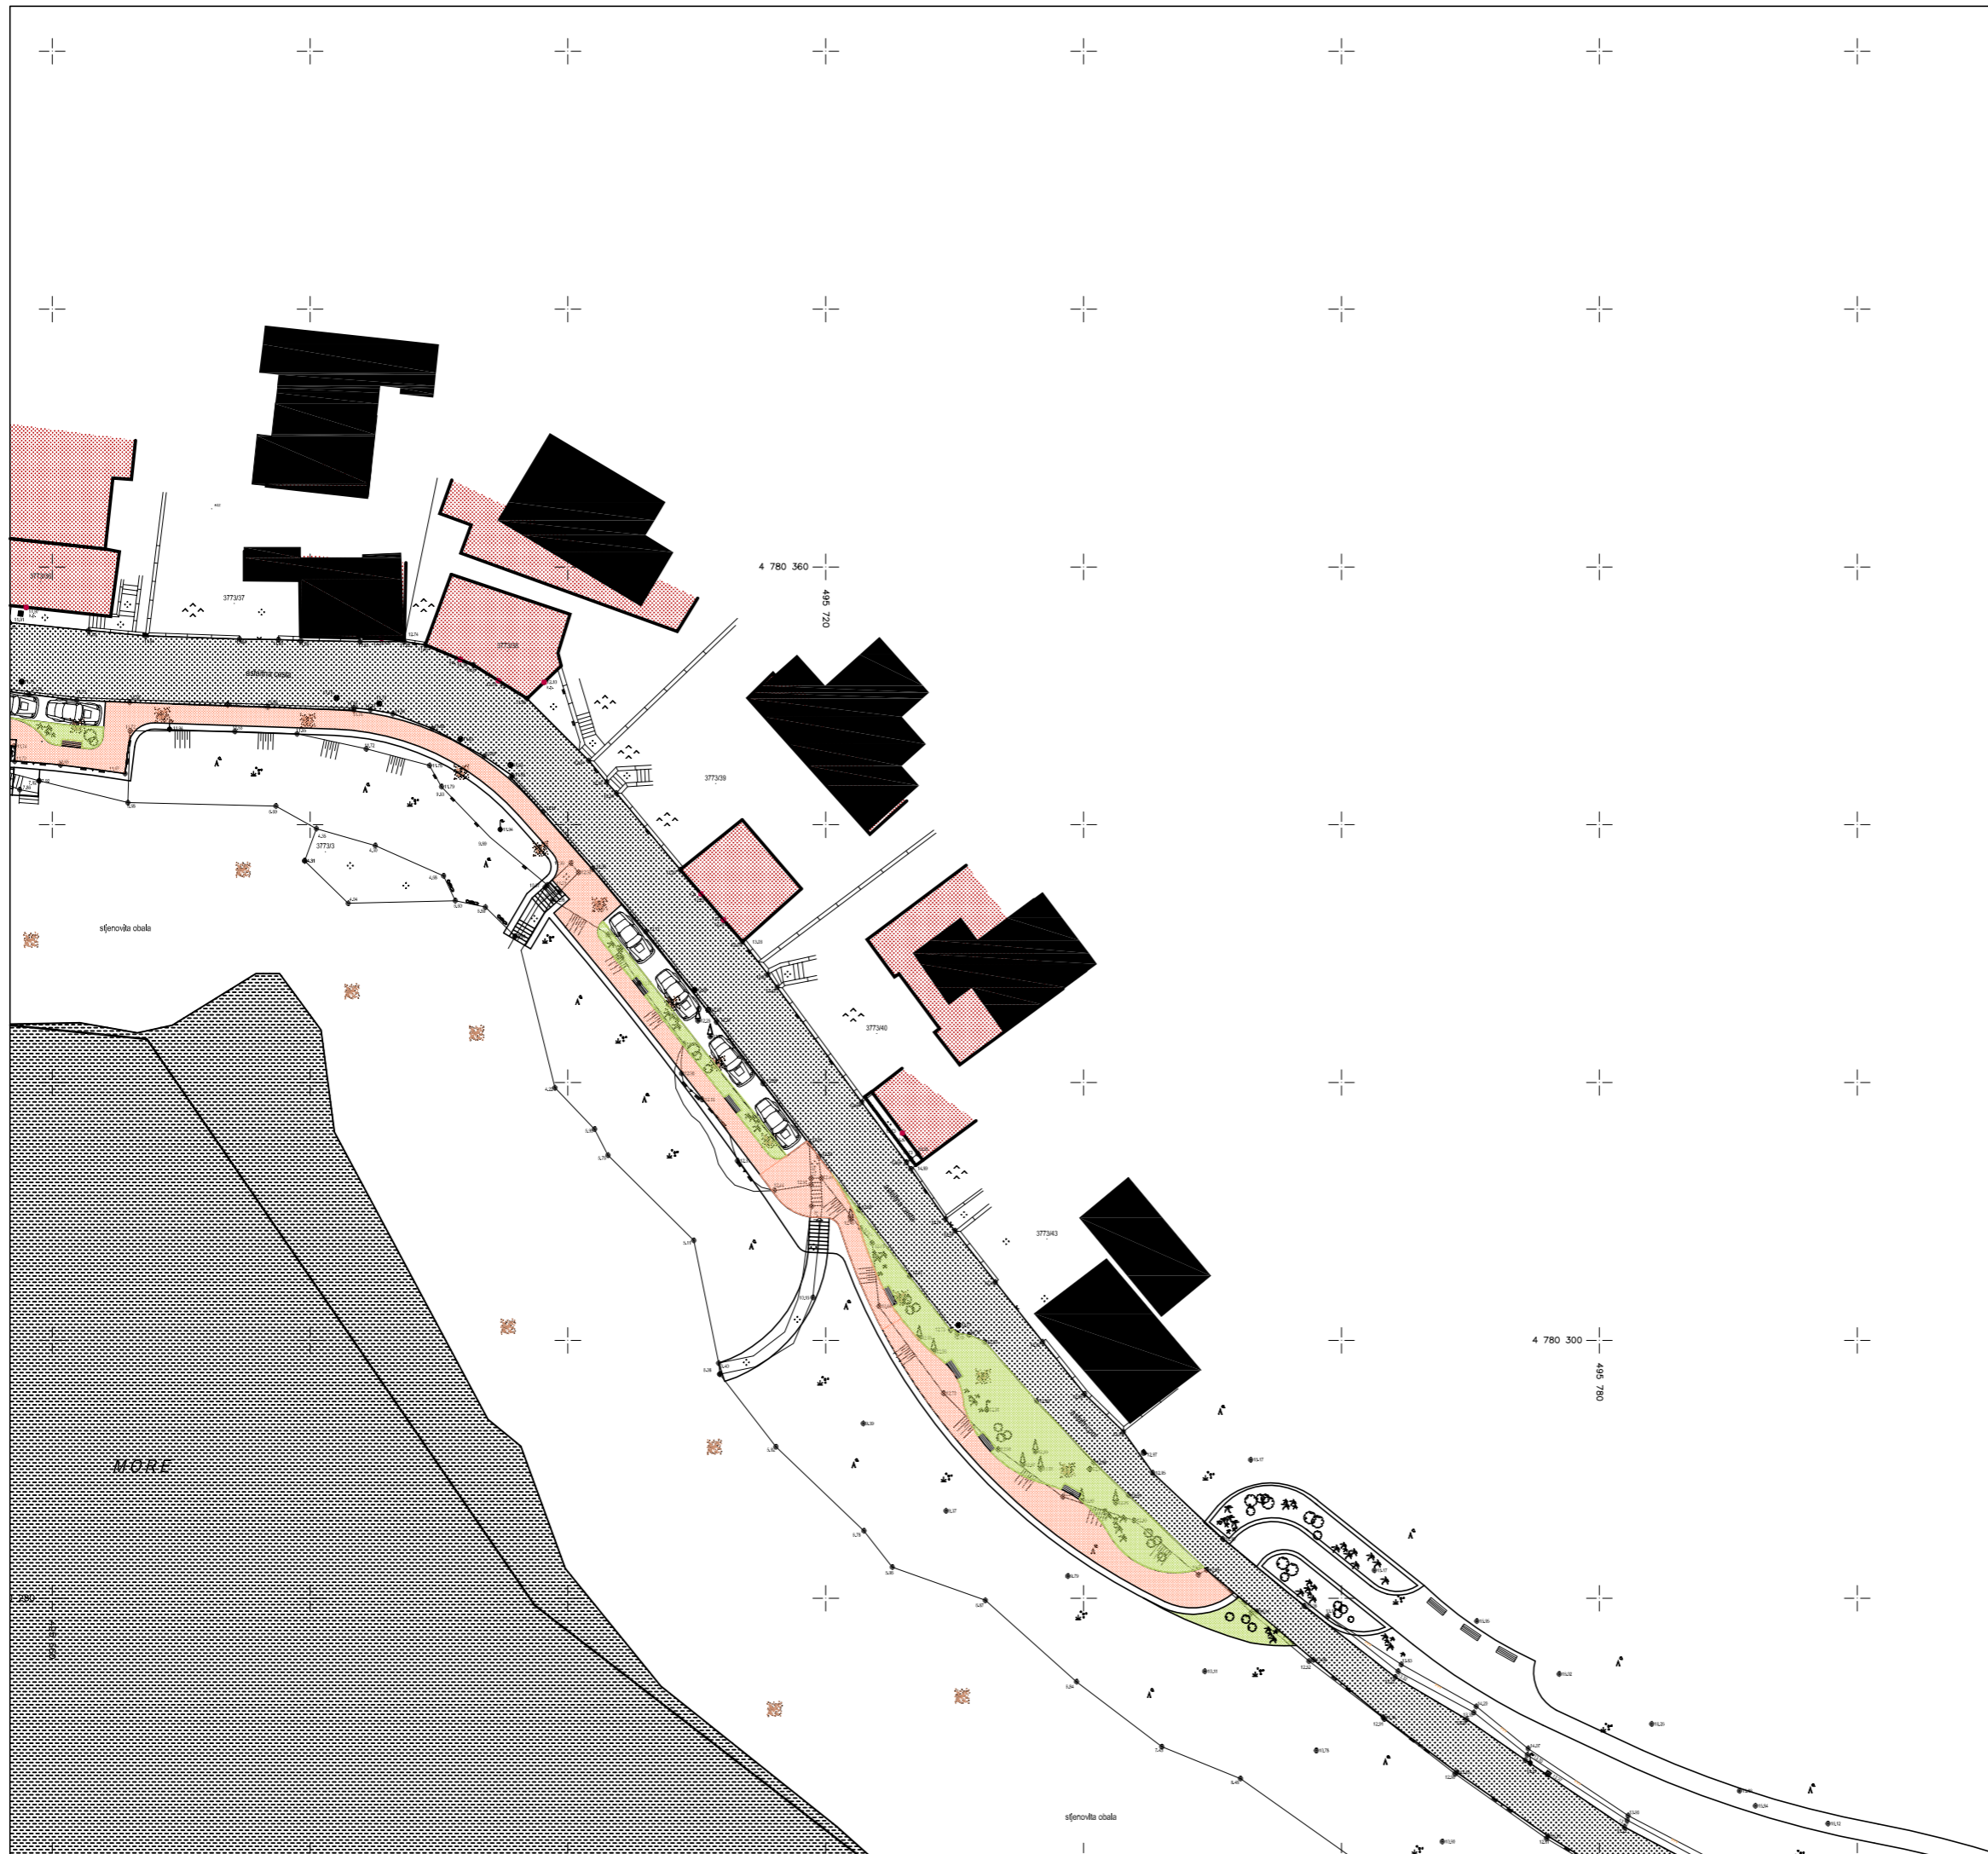

LEGENDA

- ZGRADE
- POSTOJEĆA CESTA
- NOVA PJEŠAČKA STAZA
- STJENOVITA OBALA
- MORE



ŠETNICA "RT KRIŽNI RAT" U HVARU  
SITUACIJA


**UM** URED MARČIĆ d.o.o.  
za projektiranje i nadzor  
SPLIT

INVESTITOR	GRAD HVAR OIB: 01250166084
GRADEVINA	ŠETNICA "RT KRIŽNI RAT" U HVARU
LOKACIJA	Č.z. 3773/3, 3774/1,4 i 3908/13,14 K.o. Hvar
FAZA PROJEKTA	GLAVNI PROJEKT
SADRŽAJ	SITUACIJA SEGMENT 5
PROJEKTANT	VLASTA MARČIĆ dipl.ing.arh.






SURADNIK NIKOMIR GABELIĆ, dipl. ing. arh.

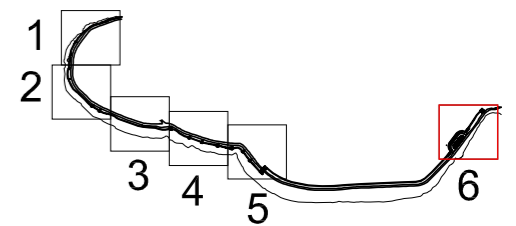
T.D. 19-22 MJERILO 1:500

SPLIT, studeni 2022. List : 5



LEGENDA

-  ZGRADE
-  POSTOJEĆA CESTA
-  NOVA PJEŠAČKA STAZA
-  STJENOVITA OBALA
-  MORE

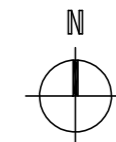

ŠETNICA "RT KRIŽNI RAT" U HVARU  
SITUACIJA

**UM** URED MARČIĆ d.o.o.  
za projektiranje i nadzor  
SPLIT

INVESTITOR	GRAD HVAR OIB: 01250166084
GRADEVINA	ŠETNICA "RT KRIŽNI RAT" U HVARU
LOKACIJA	Č.z. 3773/3, 3774/1,4 i 3908/13,14 K.o. Hvar
FAZA PROJEKTA	GLAVNI PROJEKT
SADRŽAJ	SITUACIJA SEGMENT 6
PROJEKTANT	VLASTA MARČIĆ dipl.ing.arh.

SURADNIK NIKOMIR GABELIĆ, dipl. ing. arh.

T.D. 19-22 MJERILO 1:500

SPLIT, studeni 2022. List : 6